Vzorový příčný řez technické infrastruktury - detail "C"

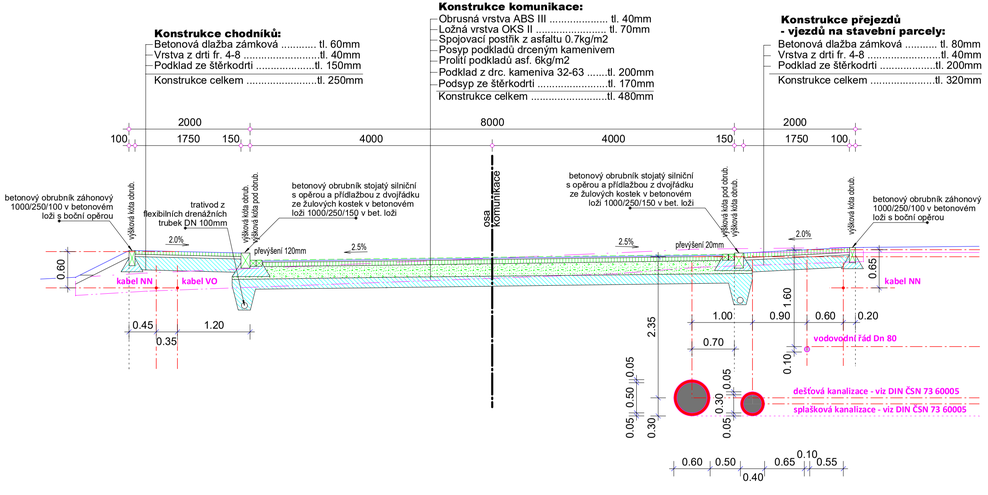

Stavba:	**Technická a dopravní infrastruktura pro 36 rodinných domů Ježník III**				
Stavební objekt /profese/:	**Dokumentace objektů**				
Místo stavby:	**Krnov, ul. Ježnická, k.ú. Krnov-Horní Předměstí, p.p.č. 5391/1, 5177, 5178, 5782/3**				
Stavebník:	**Město Krnov, Hlavní náměstí 96/1, 794 01 Krnov**				
Projektant: **Ing. arch. Petr Jaroš**	Stupeň PD: **DUR**	Datum: **10.2019**	Měřítko: **1:50**	Příloha: **D-SO 09.b.1**	
Obsah:	**Vzorový příčný řez sítí technické infrastruktury**				

Architektonická kancelář JAROŠ
Hlavní 22, 747 71 Brumovice
IČ: 11 546 000
tel., fax.: 553 665 466
mobil: 777 665 467

Vzorový příčný řez technické infrastruktury - detail "C"

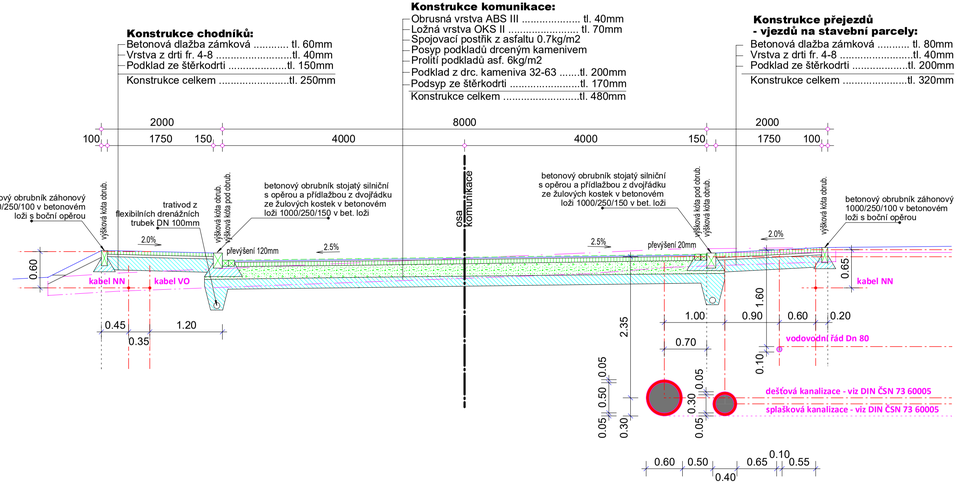

Stavba:	**Technická a dopravní infrastruktura pro 36 rodinných domů Ježník III**				
Stavební objekt /profese/:	**Dokumentace objektů**				
Místo stavby:	**Krnov, ul. Ježnická, k.ú. Krnov-Horní Předměstí, p.p.č. 5391/1, 5177, 5178, 5782/3**				
Stavebník:	**Město Krnov, Hlavní náměstí 96/1, 794 01 Krnov**				
Projektant: **Ing. arch. Petr Jaroš**	Stupeň PD: **DUR**	Datum: **10.2019**	Měřítko: **1:50**	Příloha: **D-SO 09.b.1**	
Obsah:	**Vzorový příčný řez sítí technické infrastruktury**				

Architektonická kancelář JAROŠ
Hlavní 22, 747 71 Brumovice
IČ: 11 546 000
tel., fax.: 553 665 466
mobil: 777 665 467

V/Š = 297 / 420 (0.12m2) Allplan 2017