
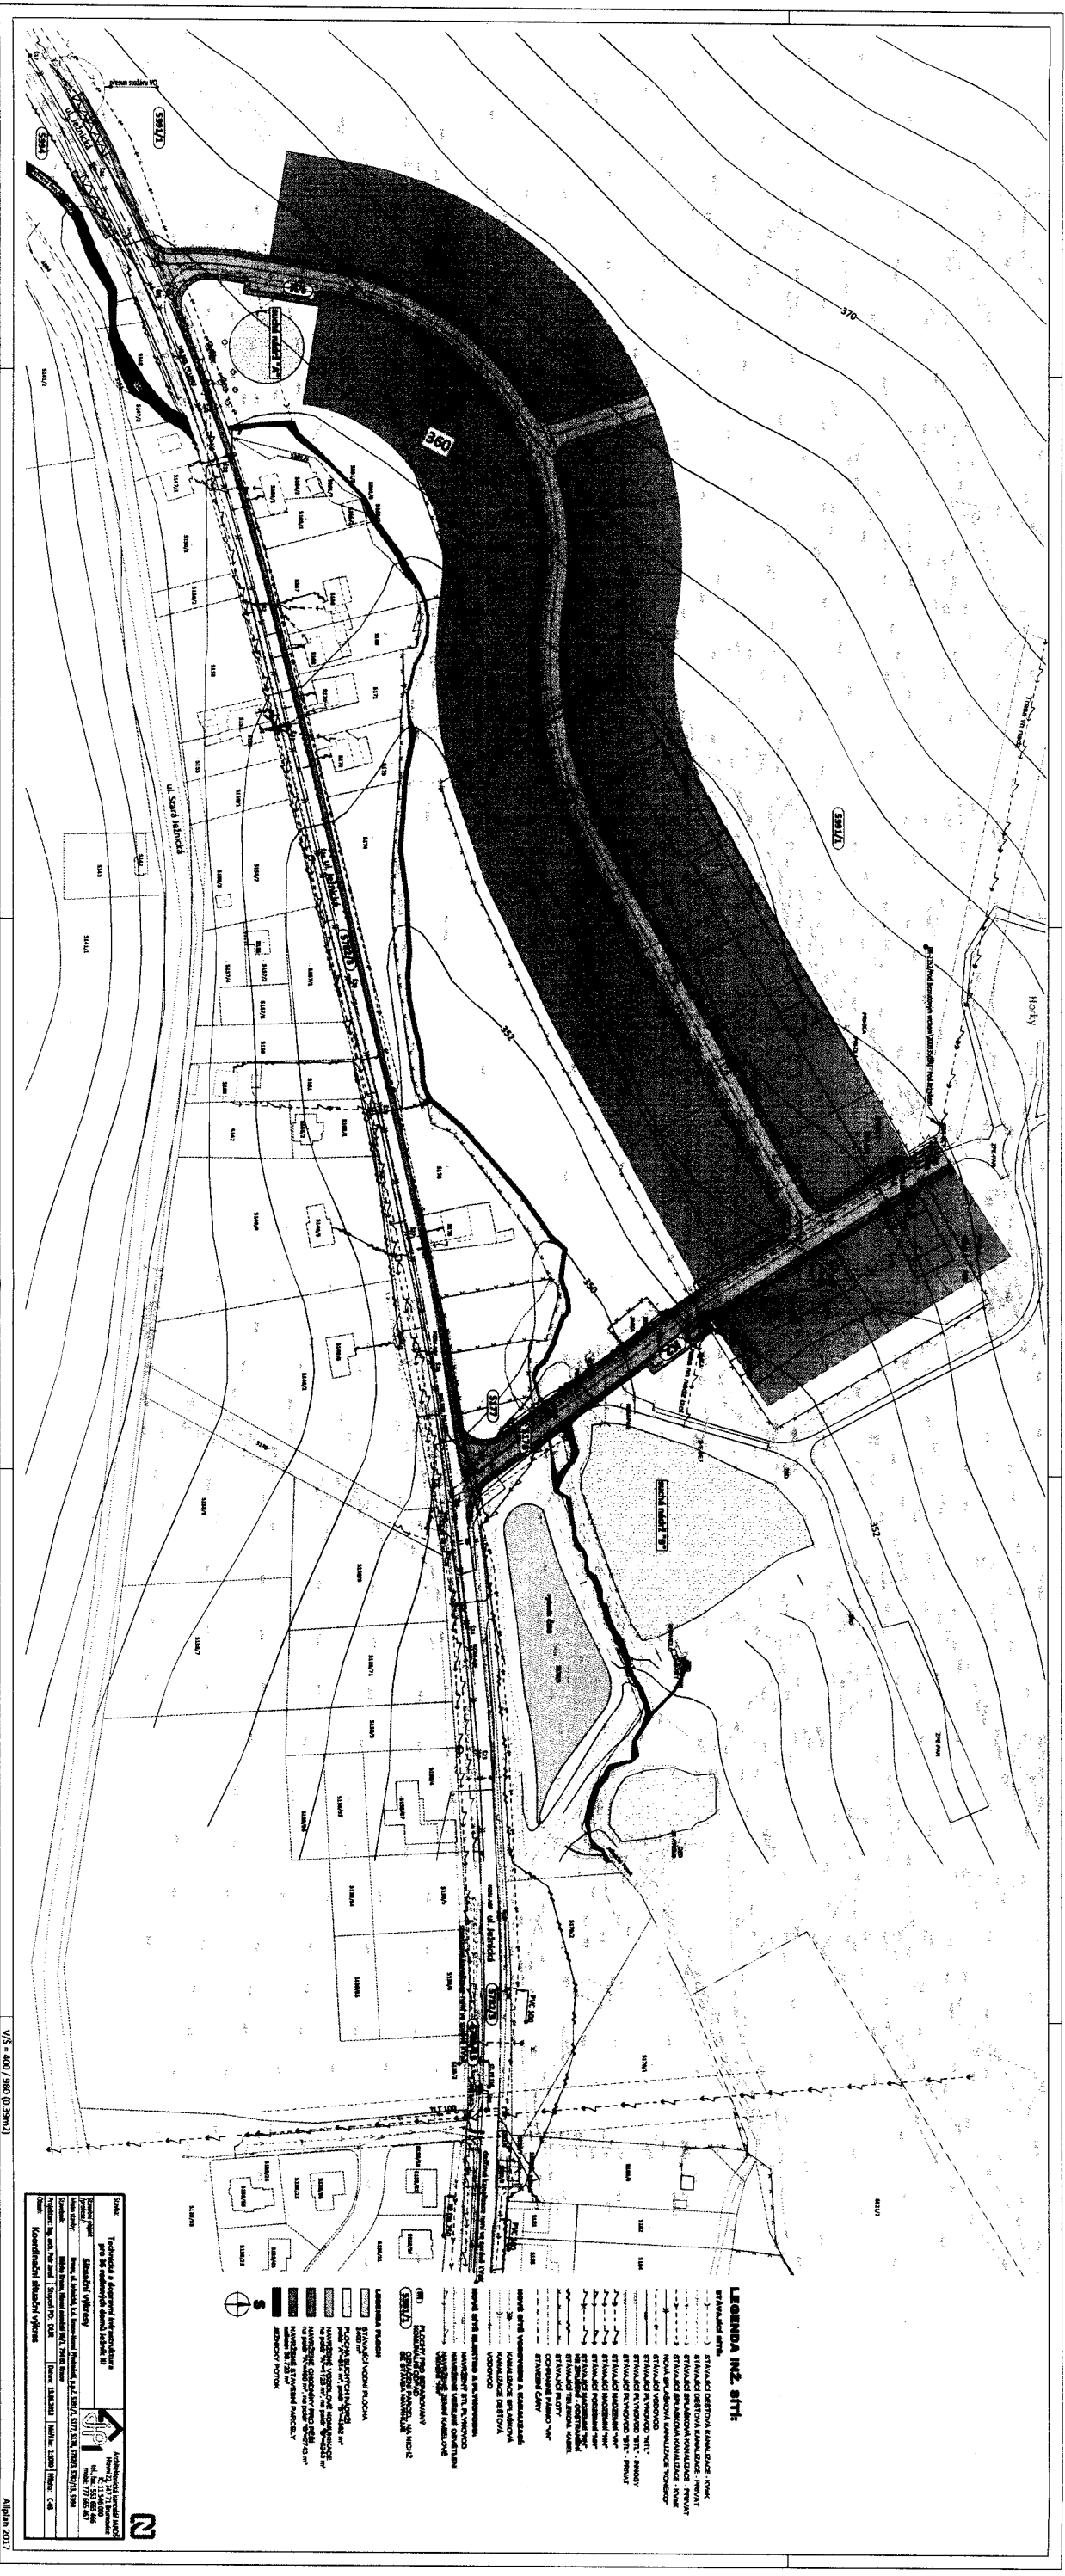


SSRSK - souhlasí s umístěním stavby na našem pozemku, pro územní rozhodnutí. |



Správa silnic
Moravskoslezského kraje
příspěvková organizace
středisko Bruntál
Zahradní II/19, 792 11 Bruntál


$$V/\dot{S} = 400 / 980 \text{ (0.39m}^2\text{)}$$
Ullplan 2017

14