



VÁŠ DOPIS ZNAČKY ZE DNE

NAŠE ZNAČKA  
TP/VJ/126/20

VYŘIZUJE  
Lindovský

V KRNOVĚ DNE  
13.8.2020


**Ing. arch. Petr Košárek**  
Štefánikova 6  
747 05 Opava

**Věc: Žádost o vyjádření k existenci sítě**

**Akce: „Barevná zahrada DS“**

V dotčené lokalitě se nachází podzemní vedení veřejného osvětlení, které jsme orientačně zakreslili do námi přiložené situace.

Platnost tohoto vyjádření je 18 měsíců od data vydání.

  
**TECHNICKÉ SLUŽBY KRNOV s.r.o.**  
794 01 KRNOV, Stará 256 / 11  
IČO: 253 98 547  
DIČ: CZ25398547

Ing. Štefan Ledvoň  
ředitel společnosti




Technické služby Krnov s.r.o.

Stará 256/11, 794 01 Krnov, Tel: +420 554 614 388, E-mail: [info@tskrnov.cz](mailto:info@tskrnov.cz), [www.tskrnov.cz](http://www.tskrnov.cz),

IČO: 25398547, DIČ: CZ25398547, bankovní spojení: KB Krnov 194460610297/0100

Společnost zapsána v obchodním rejstříku KOS v Ostravě, oddíl C, vložka 18402

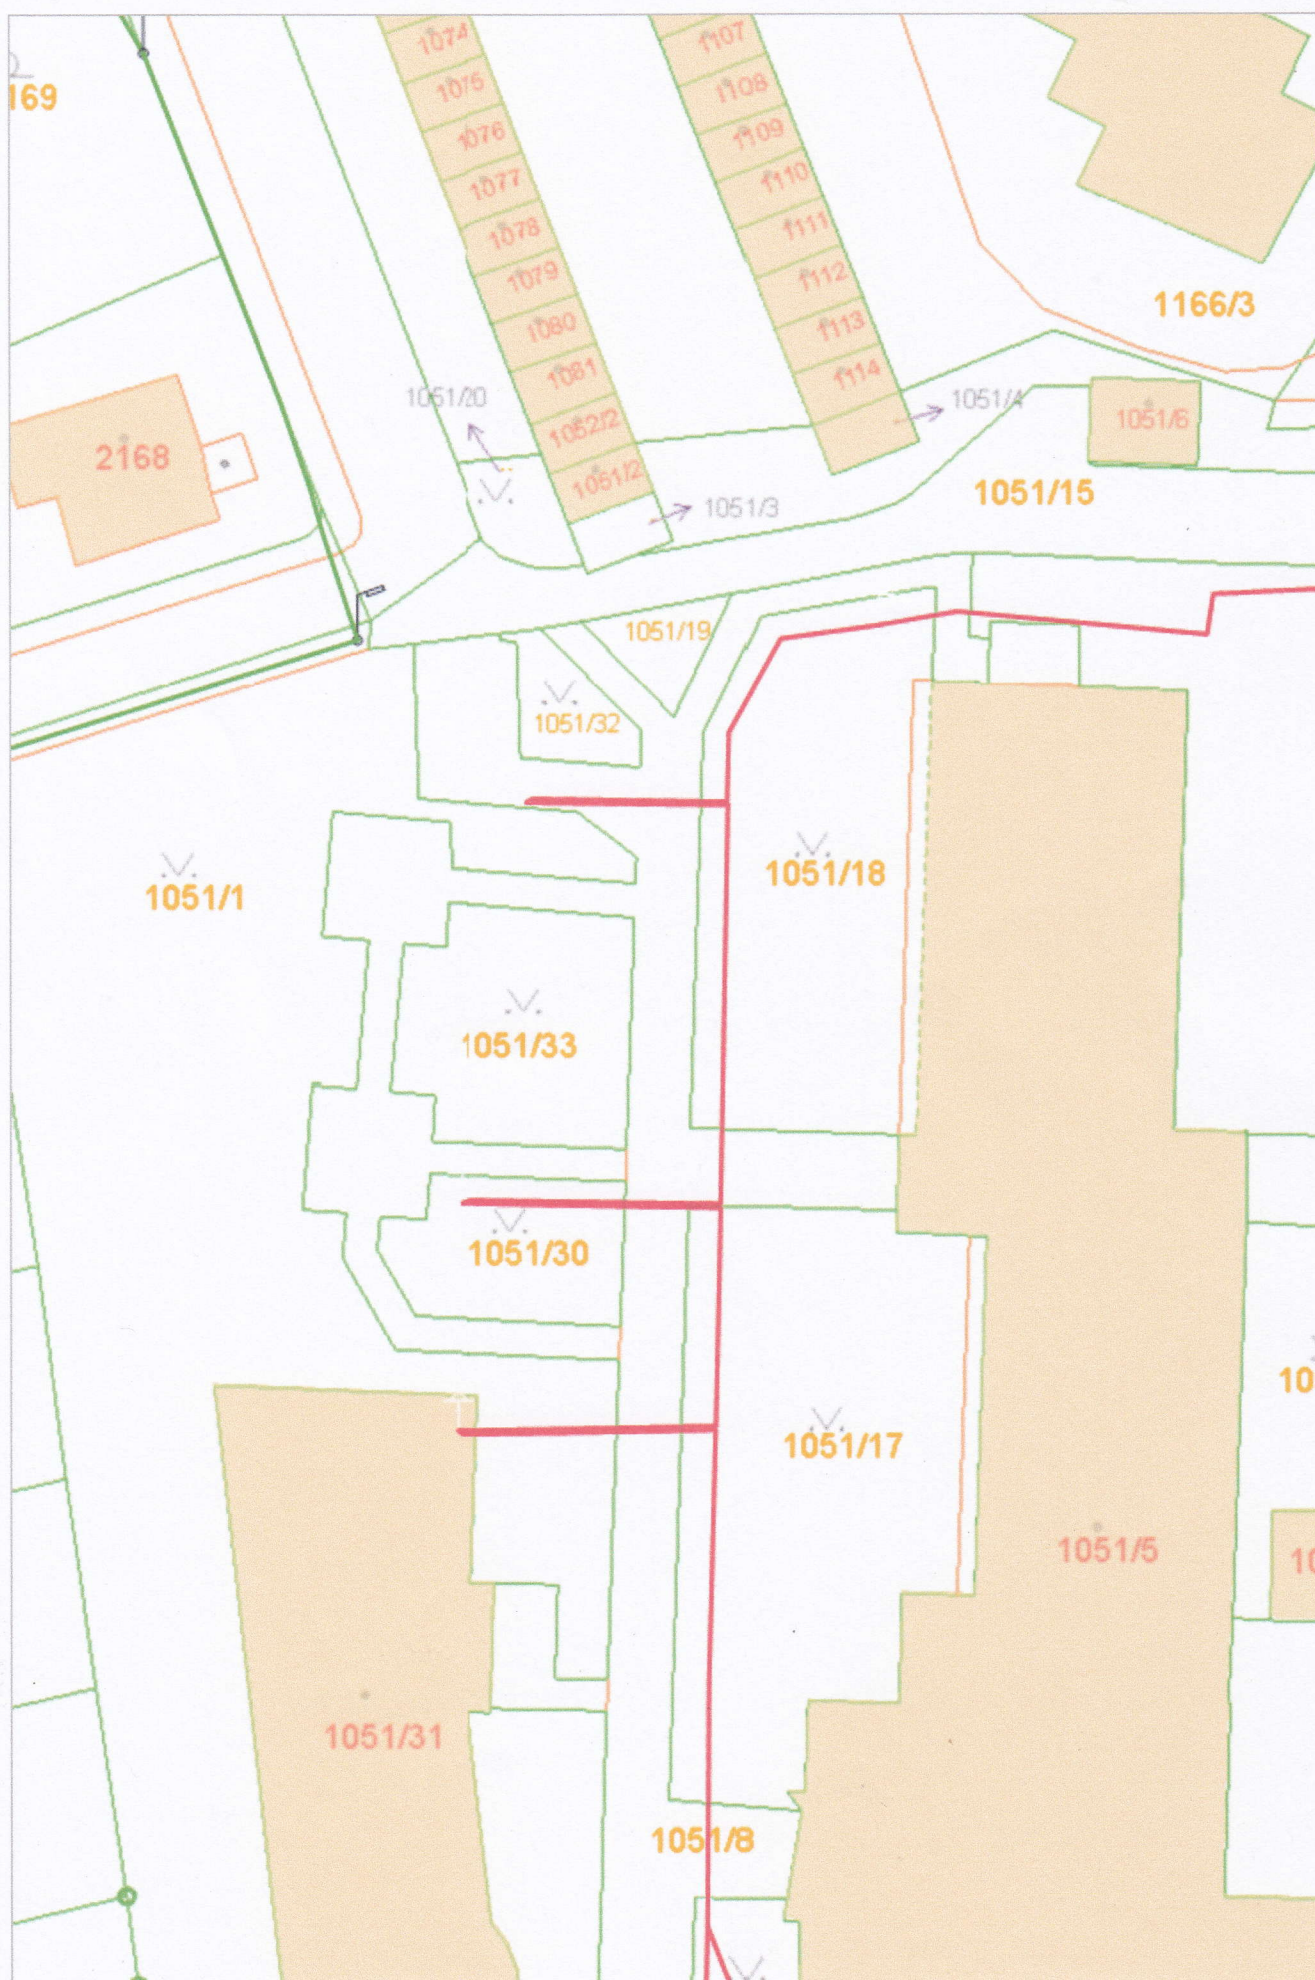

Pozn:

— podzemní vedení