



SITUAČNÍ VÝKRES - ZÁJMOVÉ ÚZEMÍ

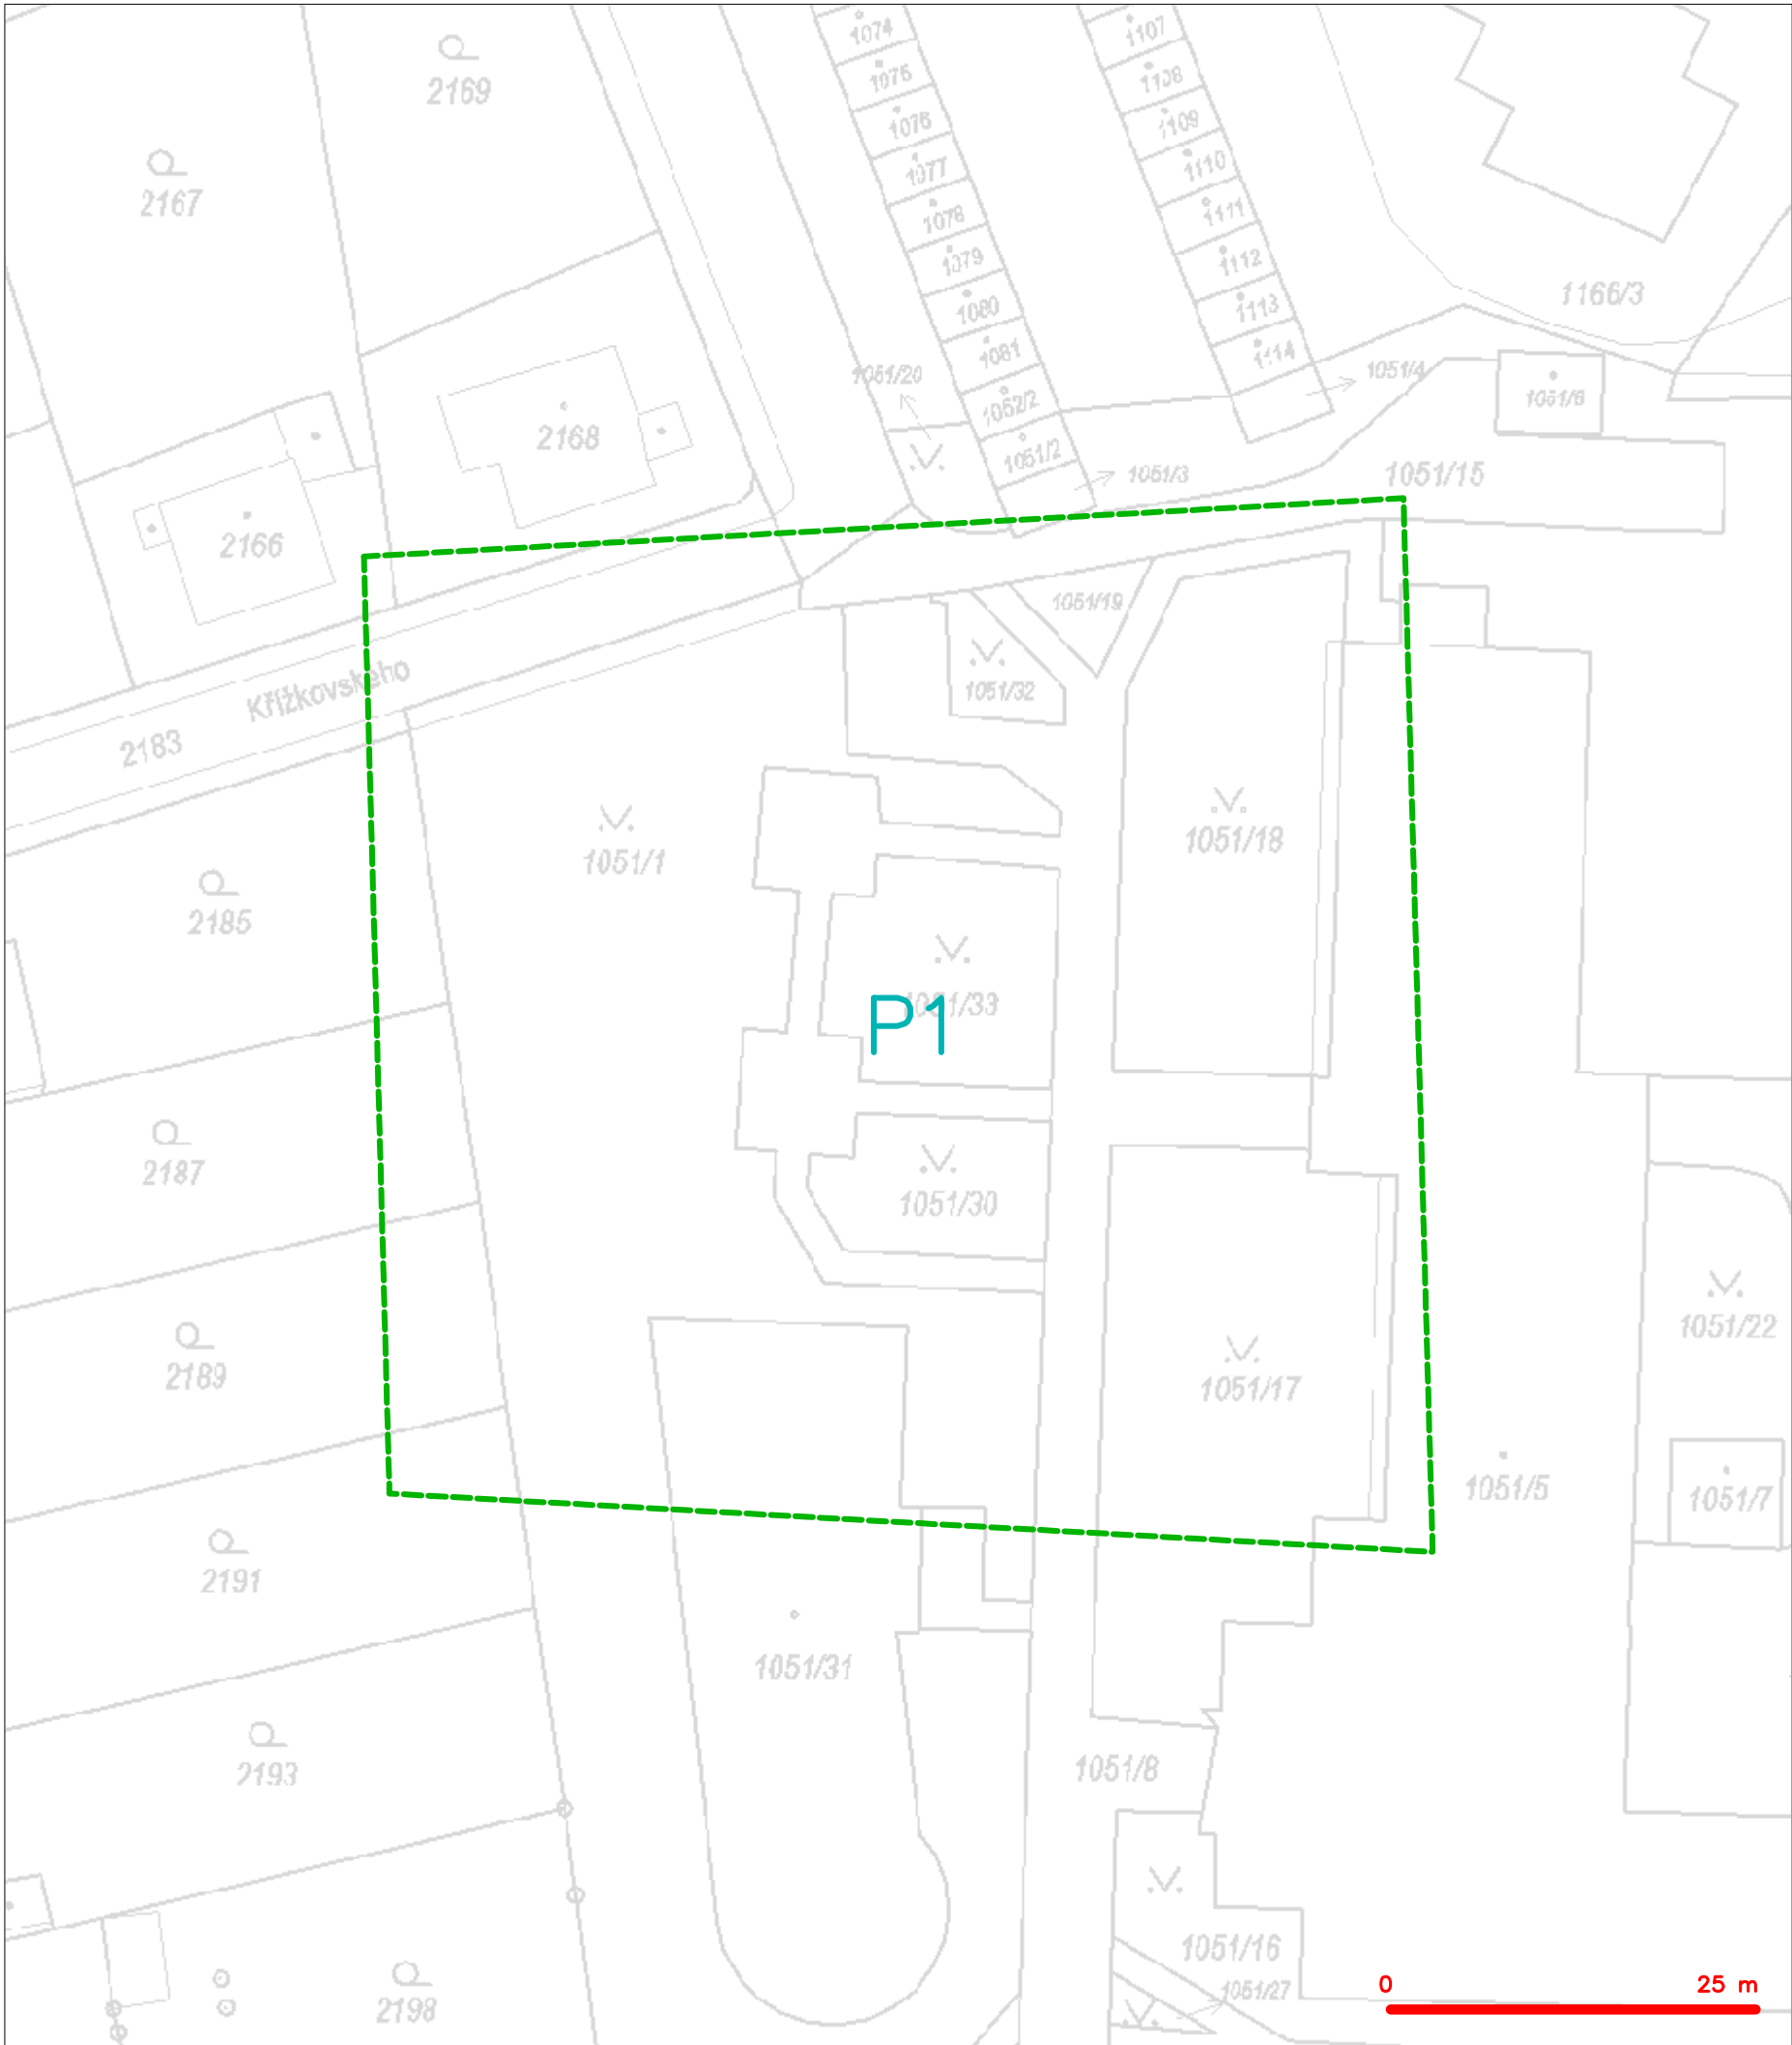

LEGENDA
----- hranice zájmového území k vyjádření


CETIN a.s.
Českomoravská 2510/19, Libeň
190 00 Praha 9
DIČ: CZ04084063
102

SITUAČNÍ VÝKRES - POLYGON 1

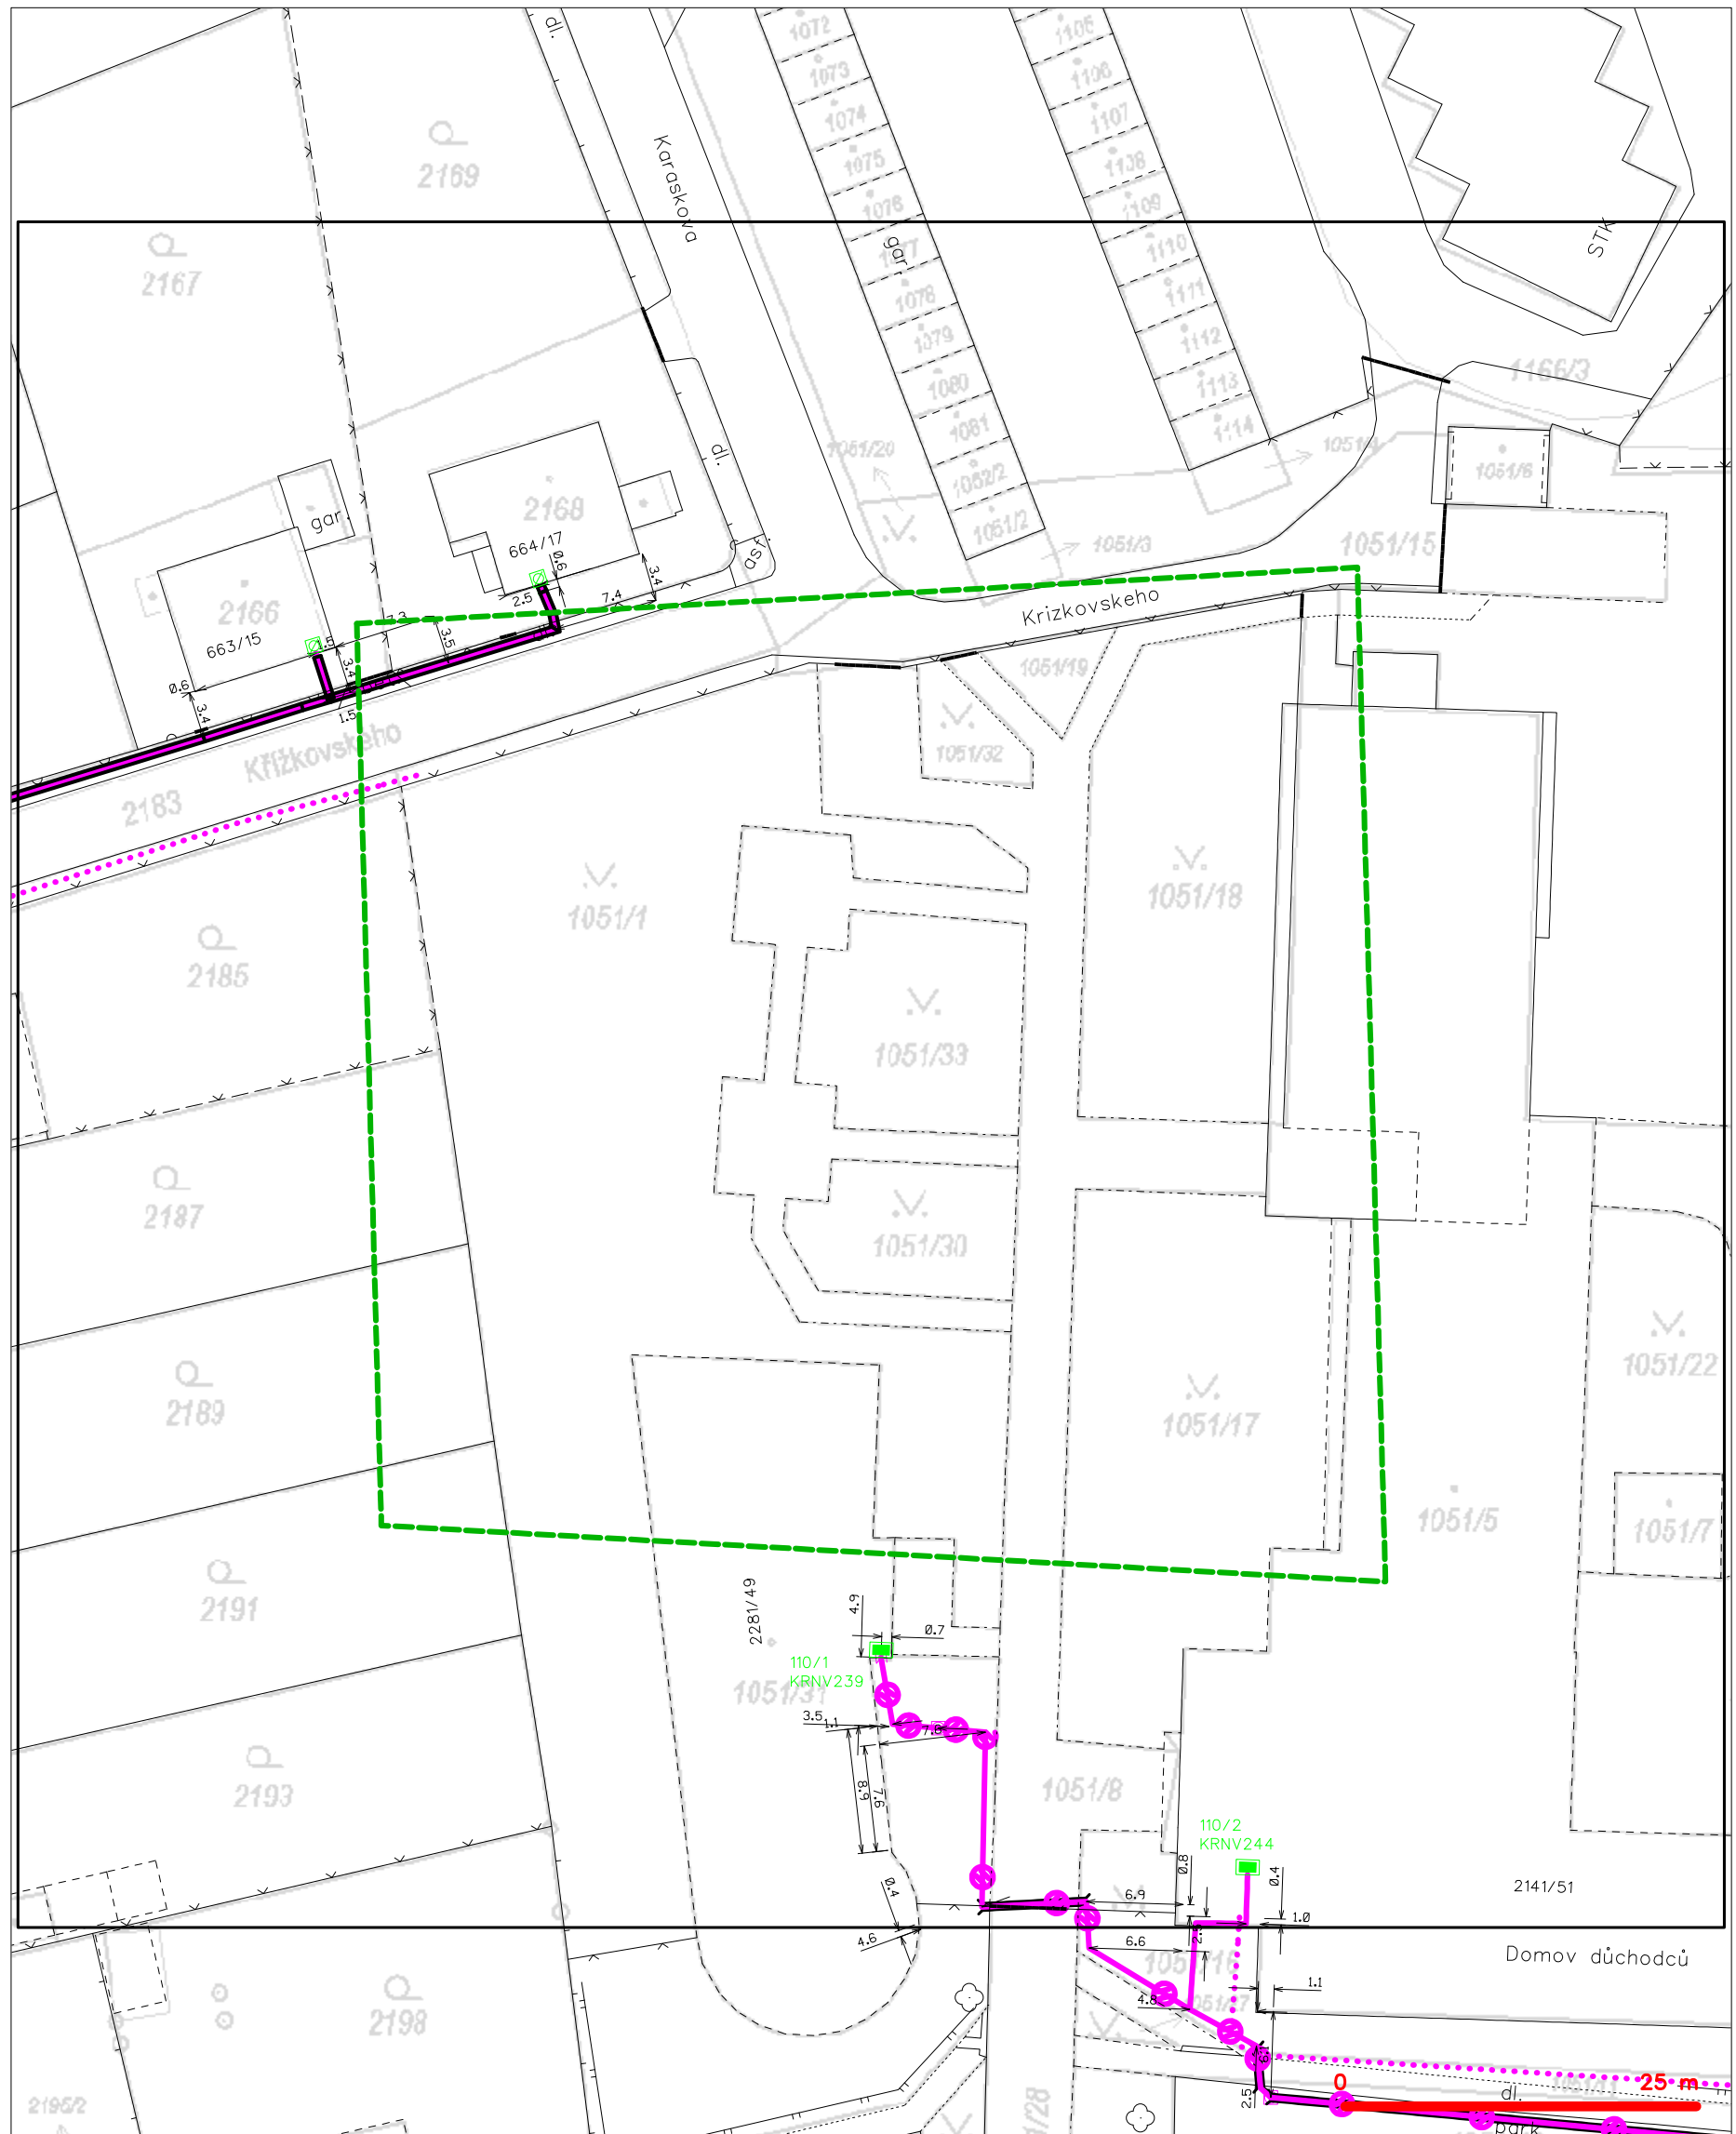

LEGENDA

- | | | | |
|-------------------------------------|---|----------------------------------|---|
| — (green dashed line) | hranice zájmového území k vyjádření | — (red dashed line with circles) | nezaměřený průběh optického kabelu, HDPE trubky |
| — (blue dashed line) | NV přípojka, území s NV přípojkou CETIN | — (red solid line with circles) | nebo souběh optického a metalického kabelu |
| — (purple solid line) | zaměřený průběh metalického kabelu | — (red solid line) | radiové sítě, ochranné pásmo radiové sítě |
| — (purple solid line with circles) | zaměřený průběh optického kabelu, HDPE trubky | — (red solid line) | nadzemní sítě |
| — (purple dashed line with circles) | nebo souběh optického a metalického kabelu | — (red solid line) | neprovázované sítě |
| — (purple dashed line) | nezaměřený průběh metalického kabelu | — (red solid line) | podzemní sítě cizí |
| — (purple dashed line with circles) | nadzemní sítě cizí | — (red solid line) | sítě s NV |
| | | [] (red dashed line) | koléktor, kabelovod |