


# DOPLŇUJÍCÍ STAVBY:

Společenský altán se středovým záhonem

Architektonická stylizace zahradního společenského altánu ke klasicizující stavbě Komunitního domu.  
Temto dialog architektury 20. století a nejnovějších trendů.

Výsadba křovin a stromů - vytvoří filtrace  
mezi prostorem průmyslové zóny a  
pobytovým místem pro seniory.

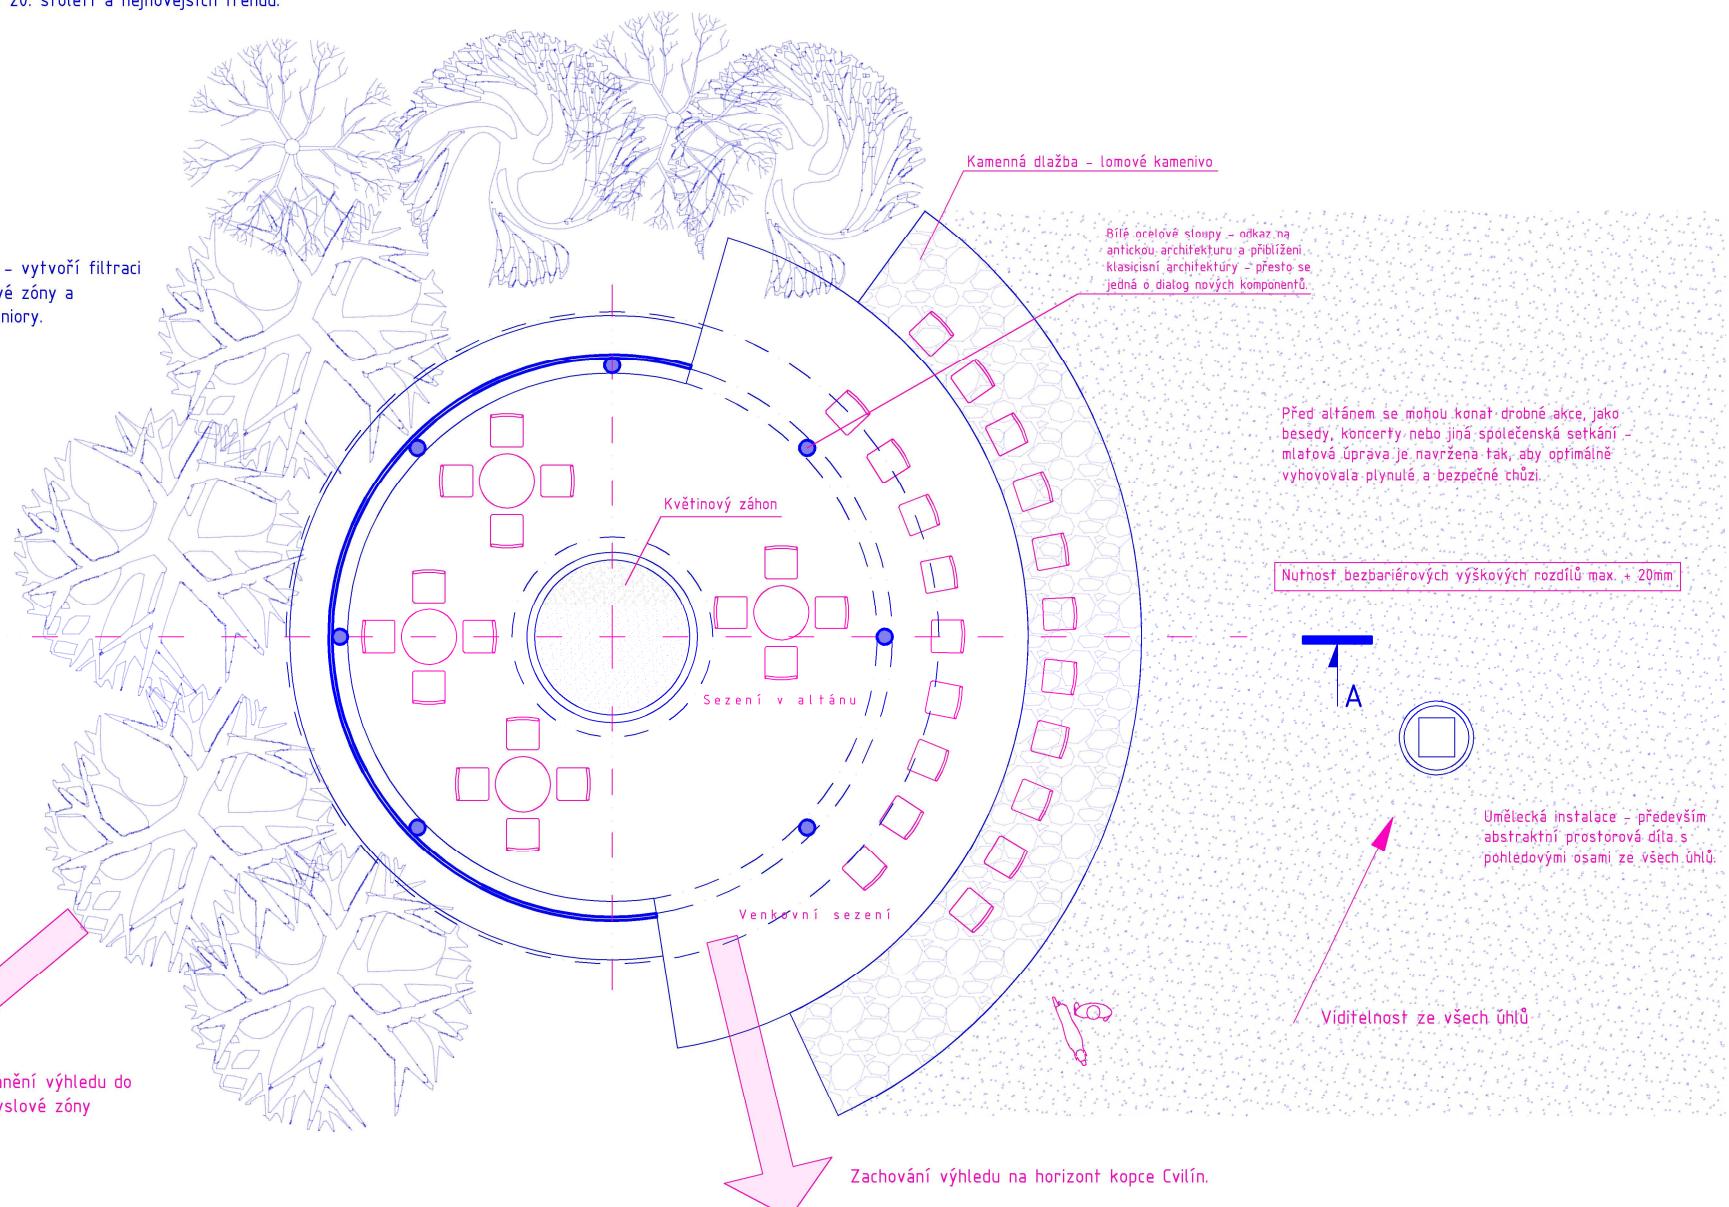

## ŘEZ A-A (konstrukce altánu)

Výsadba křovin a stromů - vytvoří filtrace  
mezi prostorem průmyslové zóny a  
pobytovým místem pro seniory.

Dřevěné stínění - vzdušné a  
zároveň odcloněná průmyslová zóna

Děšť vytváří vodní efekt  
průtokem střechy

Proslunění otevřenou střechou, hra světla v altánu.

Ocelová příhradovina  
+ 3,600 (m)  
+ 3,200 (m)

Dřevěný podhled z palubek  
Bílé ocelové sloupy - odkaz na antickou architekturu a přiblížení klasické architektury - přesto se jedná o dialog nových komponentů.

Sezení v altánu

Venkovní sezení

Dřevěný rošt se záklopem

Zemní vruty 600mm

Záhon rostlin s akumulační vlnkostí

Zasakovací průleh záhonu - vytvoření truhliku s průsekem

### Skladba A4 (kamenné dlažby):

- Dlažba z lomového kameniva tzv. slezské droby tl. 40mm
- Kladecí vrstva z kameninové drti 4-8mm
- Podkladní nosná vrstva z kameninové drti 11-22, 16-32, 0-32 mm (další případné směsi)
- Zemní pláň (modul převárnosti podloží 30-45 MPa)

### Skladba A3 (mlatiové povrchy):

- Obrusná vrstva - upravená lomová výsivka 0/4mm, okrová v tl. 40mm
- Zhutněné drcené kamenivo 0/32mm tl. 60mm
- Zhutněné drcené kamenivo 32/64mm v tl. 150mm

Optimální výška 2,4m

Umělecká instalace - především abstraktní prostorová díla s pohledovými osami ze všech úhlů.

+ 0,000 (m)

## ŘEZ skladba povrchů veřejného prostoru - náměstí KODUSU

