


ŘEZ A-A'

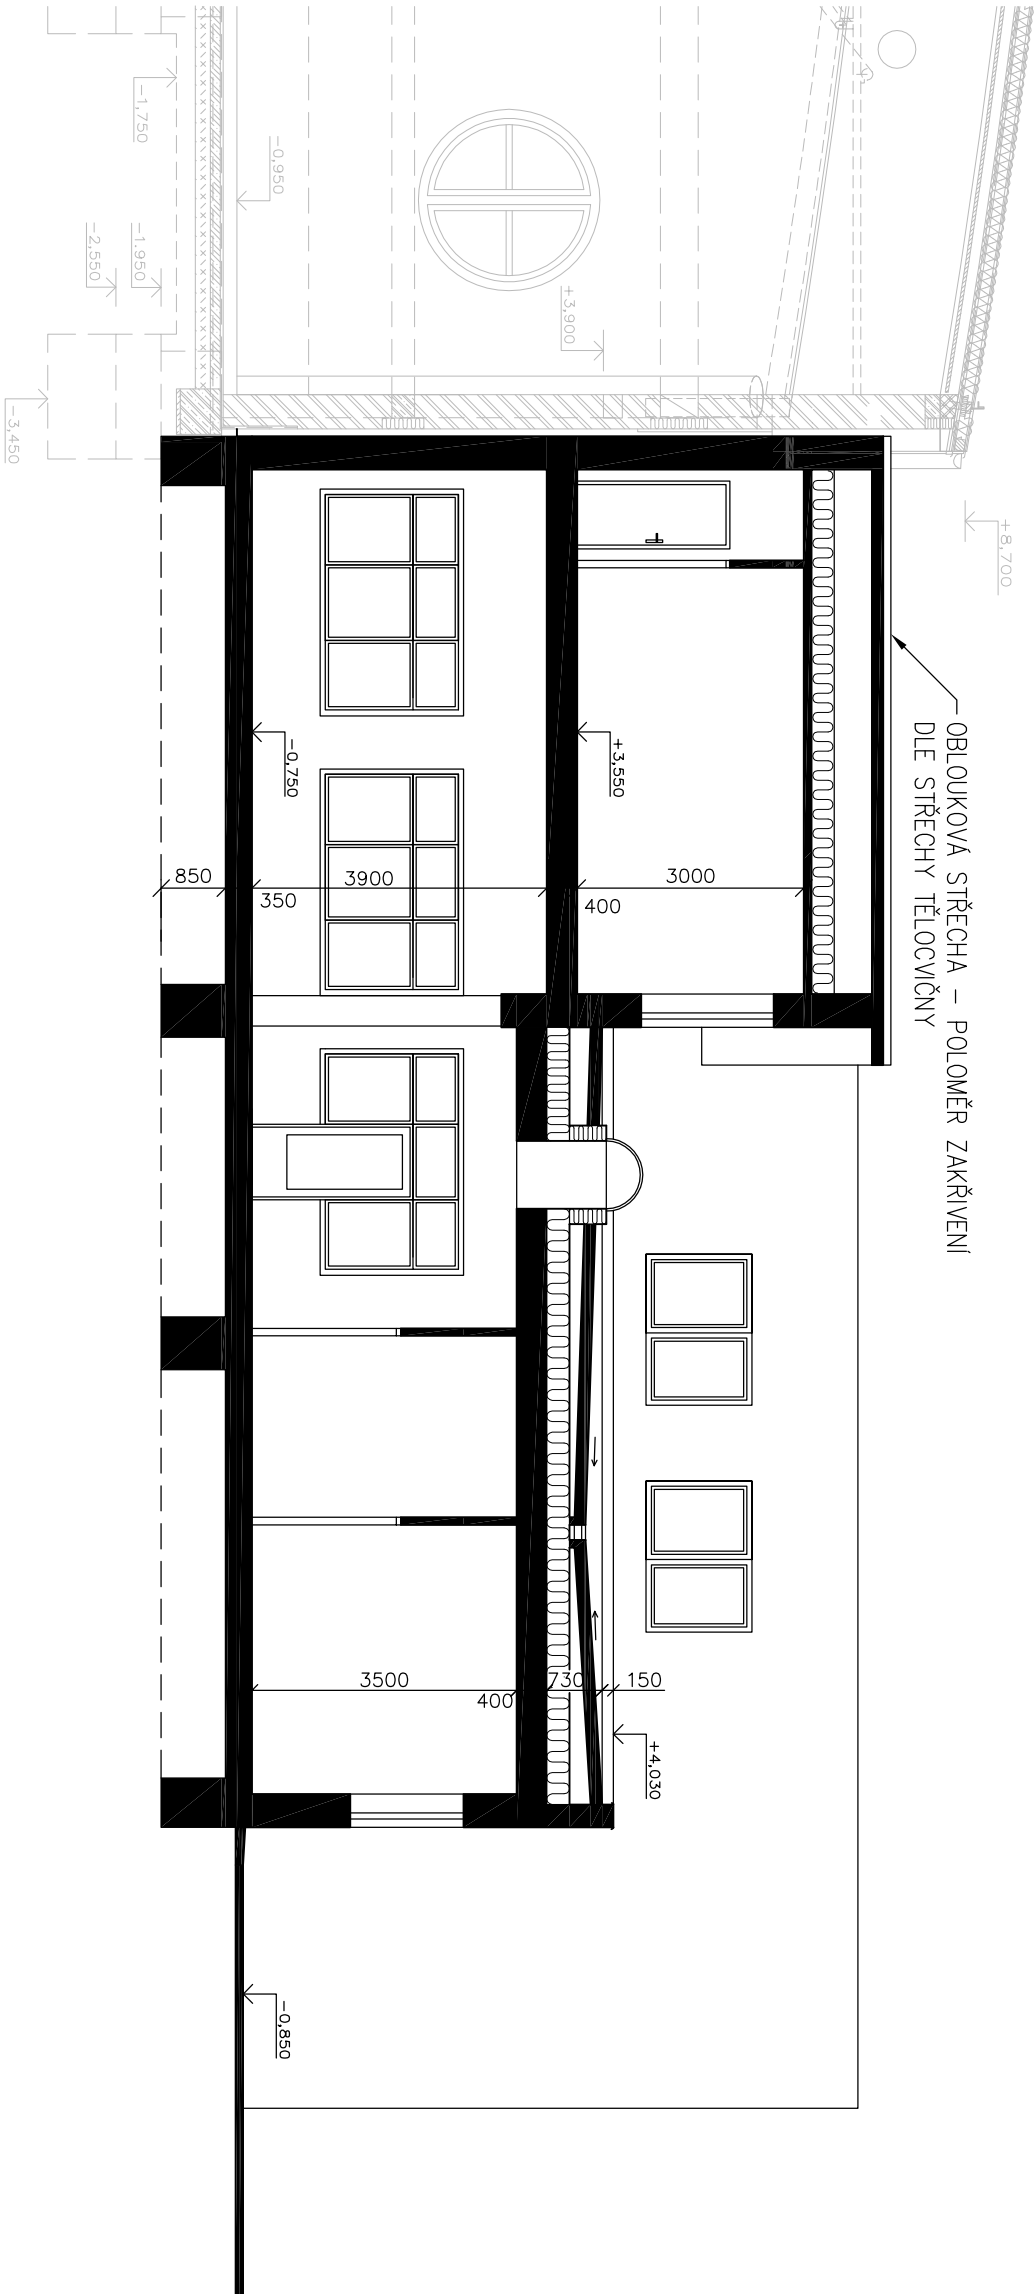

STUDIE

PŘÍSTAVBY STRAVOVACÍHO PROVOZU V
AREÁLU ZŠ JANÁČKOVO NÁMĚSTÍ V KRNOVĚ

B.1.4.

Zak.č. SPS 986-0

09/2019

ŘEZ A-A'

M 1:100