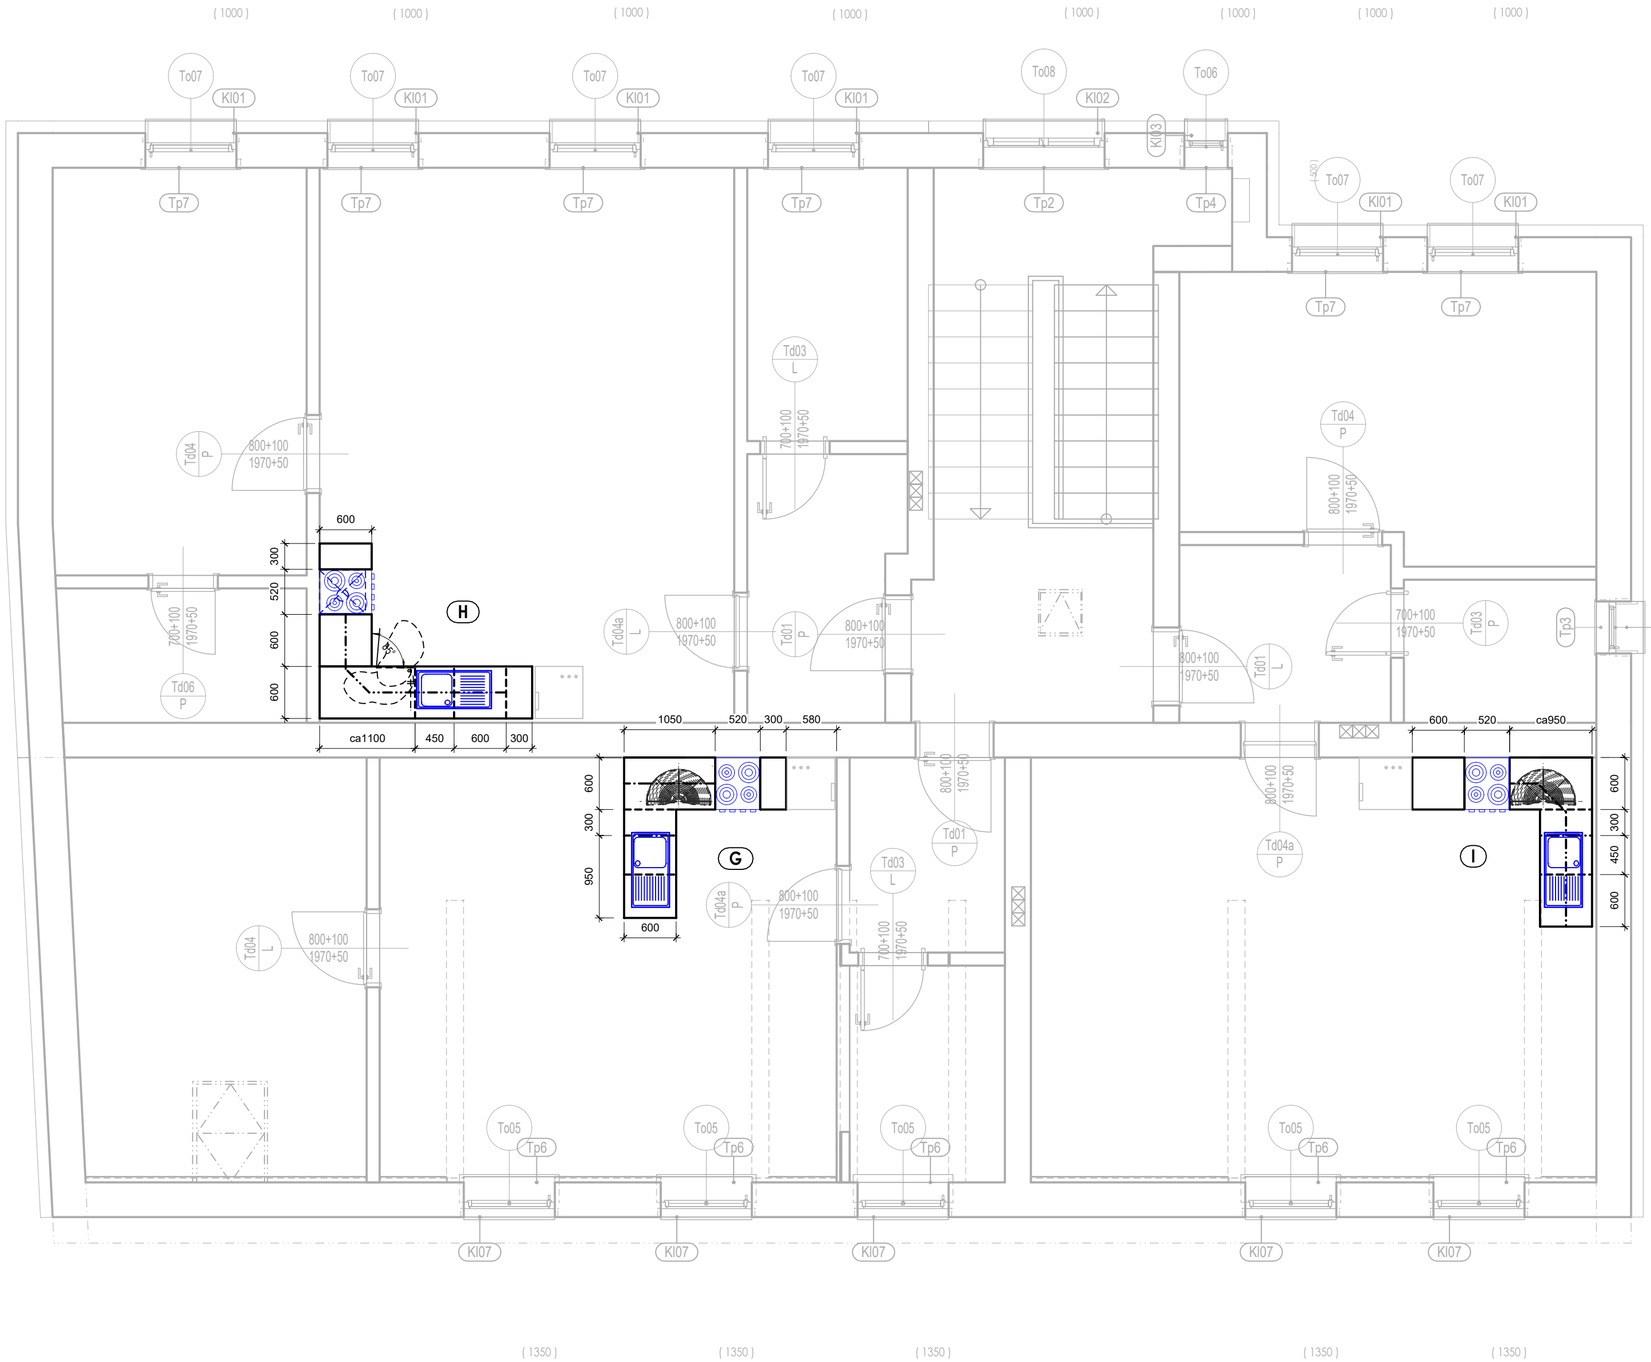

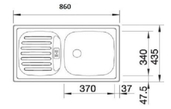

LEGENDA:

doměřit na stavbě, dodržet prostor pro zařizovací předměty- rozměry linek jsou orientační

dřez s odkapávačem 435x860 mm 3 1/2´´ vč. sifonu
baterie dřezová stojánková páková s otáčivým kulatým ústím, délka ramínka 265mm
- dodávka stavby
montáž dřezu a baterie
- dodávka kuchyňské linky

výsuvný karusel s tlumením

digestoř - D+M
kombinovaný sporák D+M (šířka = 50 cm, hloubka = 60 cm, výška = 85 cm)
- dodávka stavby

drátěný karusel

lednice (není předmětem dodávky)

projekční a inženýrská kancelář ing. karel grygera, lesní 69/4 747 06 opava - podvihov ☎ +420 775 230 155 projekce.grygera @ seznam.cz	stavba **Rekonstrukce domu Stará 7**	vedoucí projektant: Ing. Karel Grygera	
	objekt **SO 01 Stavební úpravy domu č. 244/7**	zodpovědný projektant:	
stavebník: město Krnov Hlavní náměstí 96/1, 794 01 Krnov		vypracoval: Ing. Jana Grygerová Hellebrandová	
statutární zástupce: PhDr. Mgr. Jana Koukolová Petrová, starostka	projekt interieru - kuchyňské linky	zak. č.: 183.17	datum: 05/2020
místo stavby: k.ú. Opavské Předměstí	výkres **dispozice 3. NP**	měřítko: 1: 50	formát: A2
kraj: Moravskoslezský		stupeň: TP	číslo výkresu: **03**