


odstín dle výběru investora

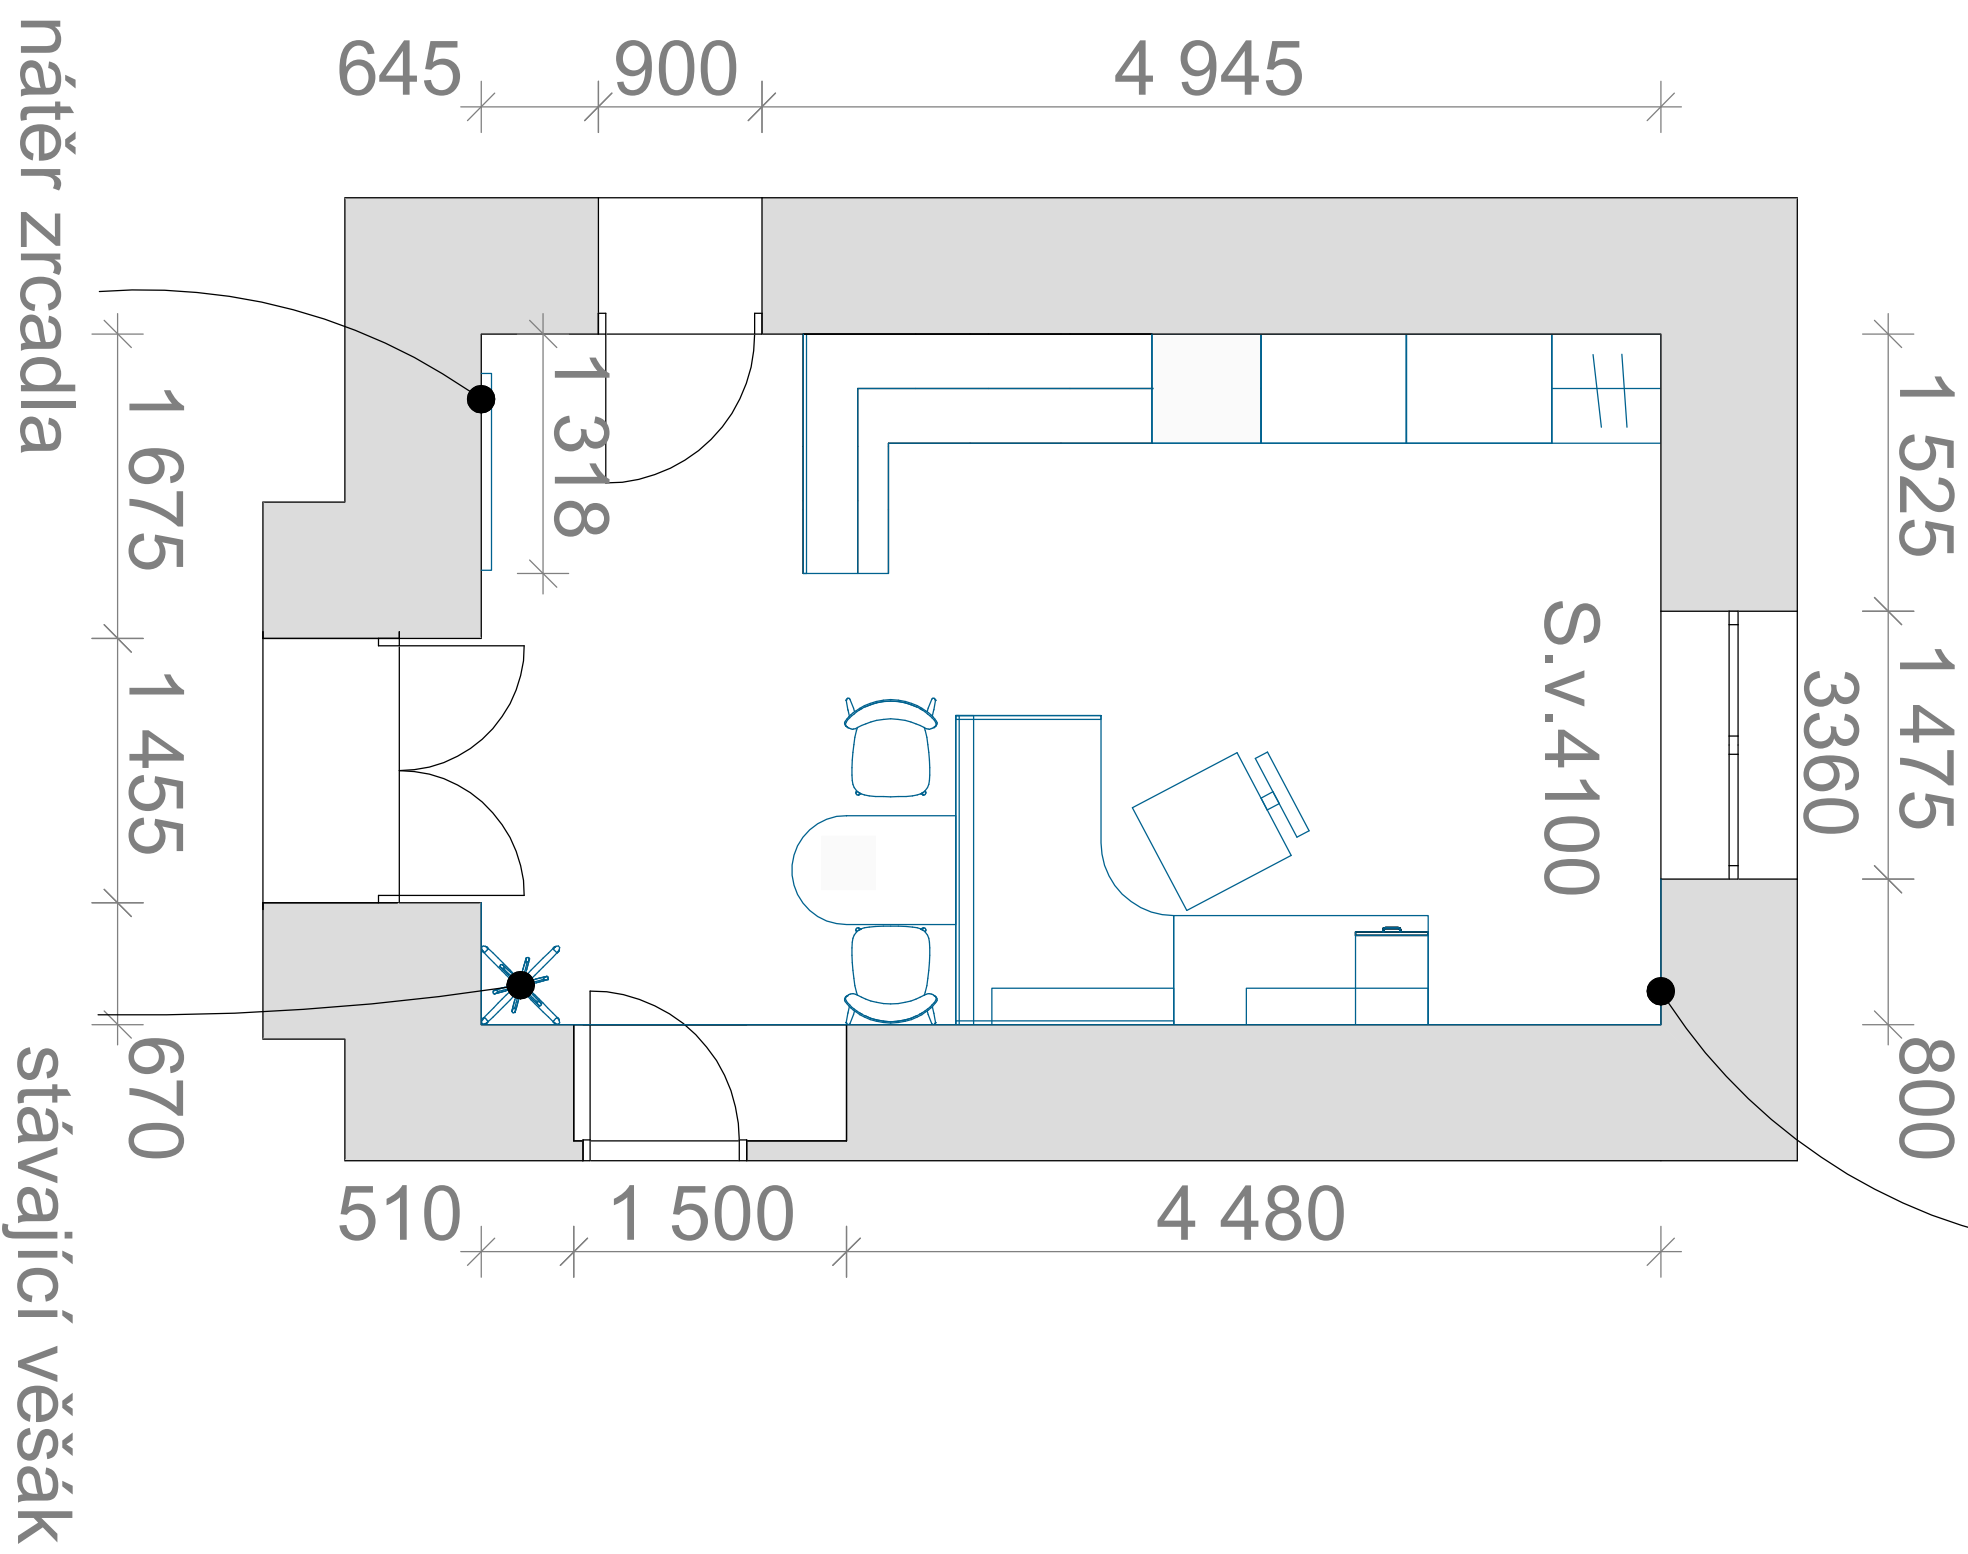

Zpracoval:	Petr Mynář , odbor OVZ Krmov
Investor:	Město Krmov, Hlavní náměstí 1, 794 01 Krmov IČ 00296139
Název:	Nábýtek sekretariát tajemníka
Obsah:	Půdorys