

LEGENDA MÍSTNOSTÍ

ČÍSLO	NÁZEV MÍSTNOSTI	PLOCHA	PODLAHA	STĚNA	LIŠTA	STROP	POZNÁMKA
101	Spřcha a WC zantěstranci	2.72	Keramická dlažba	Keramický obklad		SDK podhled + malba	
102	Chodba	23.28	Keramická dlažba	Benátský štuk	Keramická dlažba-sokl	Onitka + malba	Dlažba 600x600
103	Umývárna mužů	3.86	Keramická dlažba	Keramický obklad		SDK podhled + malba	
104	WC mužů	13.03	Keramická dlažba	Keramický obklad		SDK podhled + malba	
105	Úklid	2.39	Keramická dlažba	Keramický obklad		SDK podhled + malba	
106	WC ženy	13.20	Keramická dlažba	Keramický obklad		SDK podhled + malba	
107	Umývárna ženy	6.92	Keramická dlažba	Keramický obklad		SDK podhled + malba	



PLOCHA MÍSTNOSTÍ CELKEM: 65.40

LEGENDA

- VZT 1

RADIÁLNÍ VENTILÁTOR QUADRO SUPER 100
- VZT 2

2 x DIAGONÁLNÍ VENTILÁTOR TD 500/150-160 T SILENT
- POTRUBÍ BUDE VYVEDENO NAD STŘECHU STÁVÁJÍCÍMI VĚTRACÍMI HLAVICEMI
OCELOVÉ SPIRO POTRUBÍ. V PODHLEDU m.č. 105 2 x REVIZNÍ OTVOR 400x400

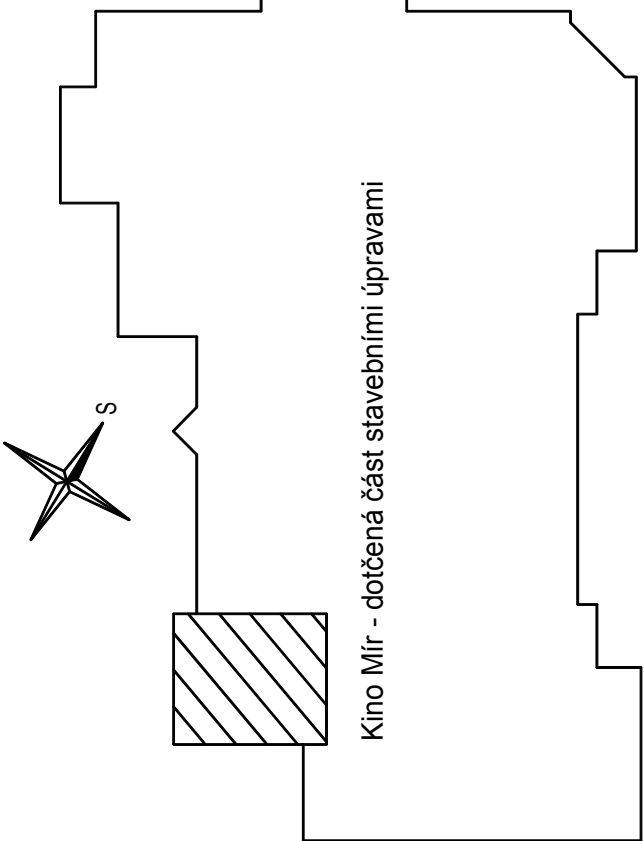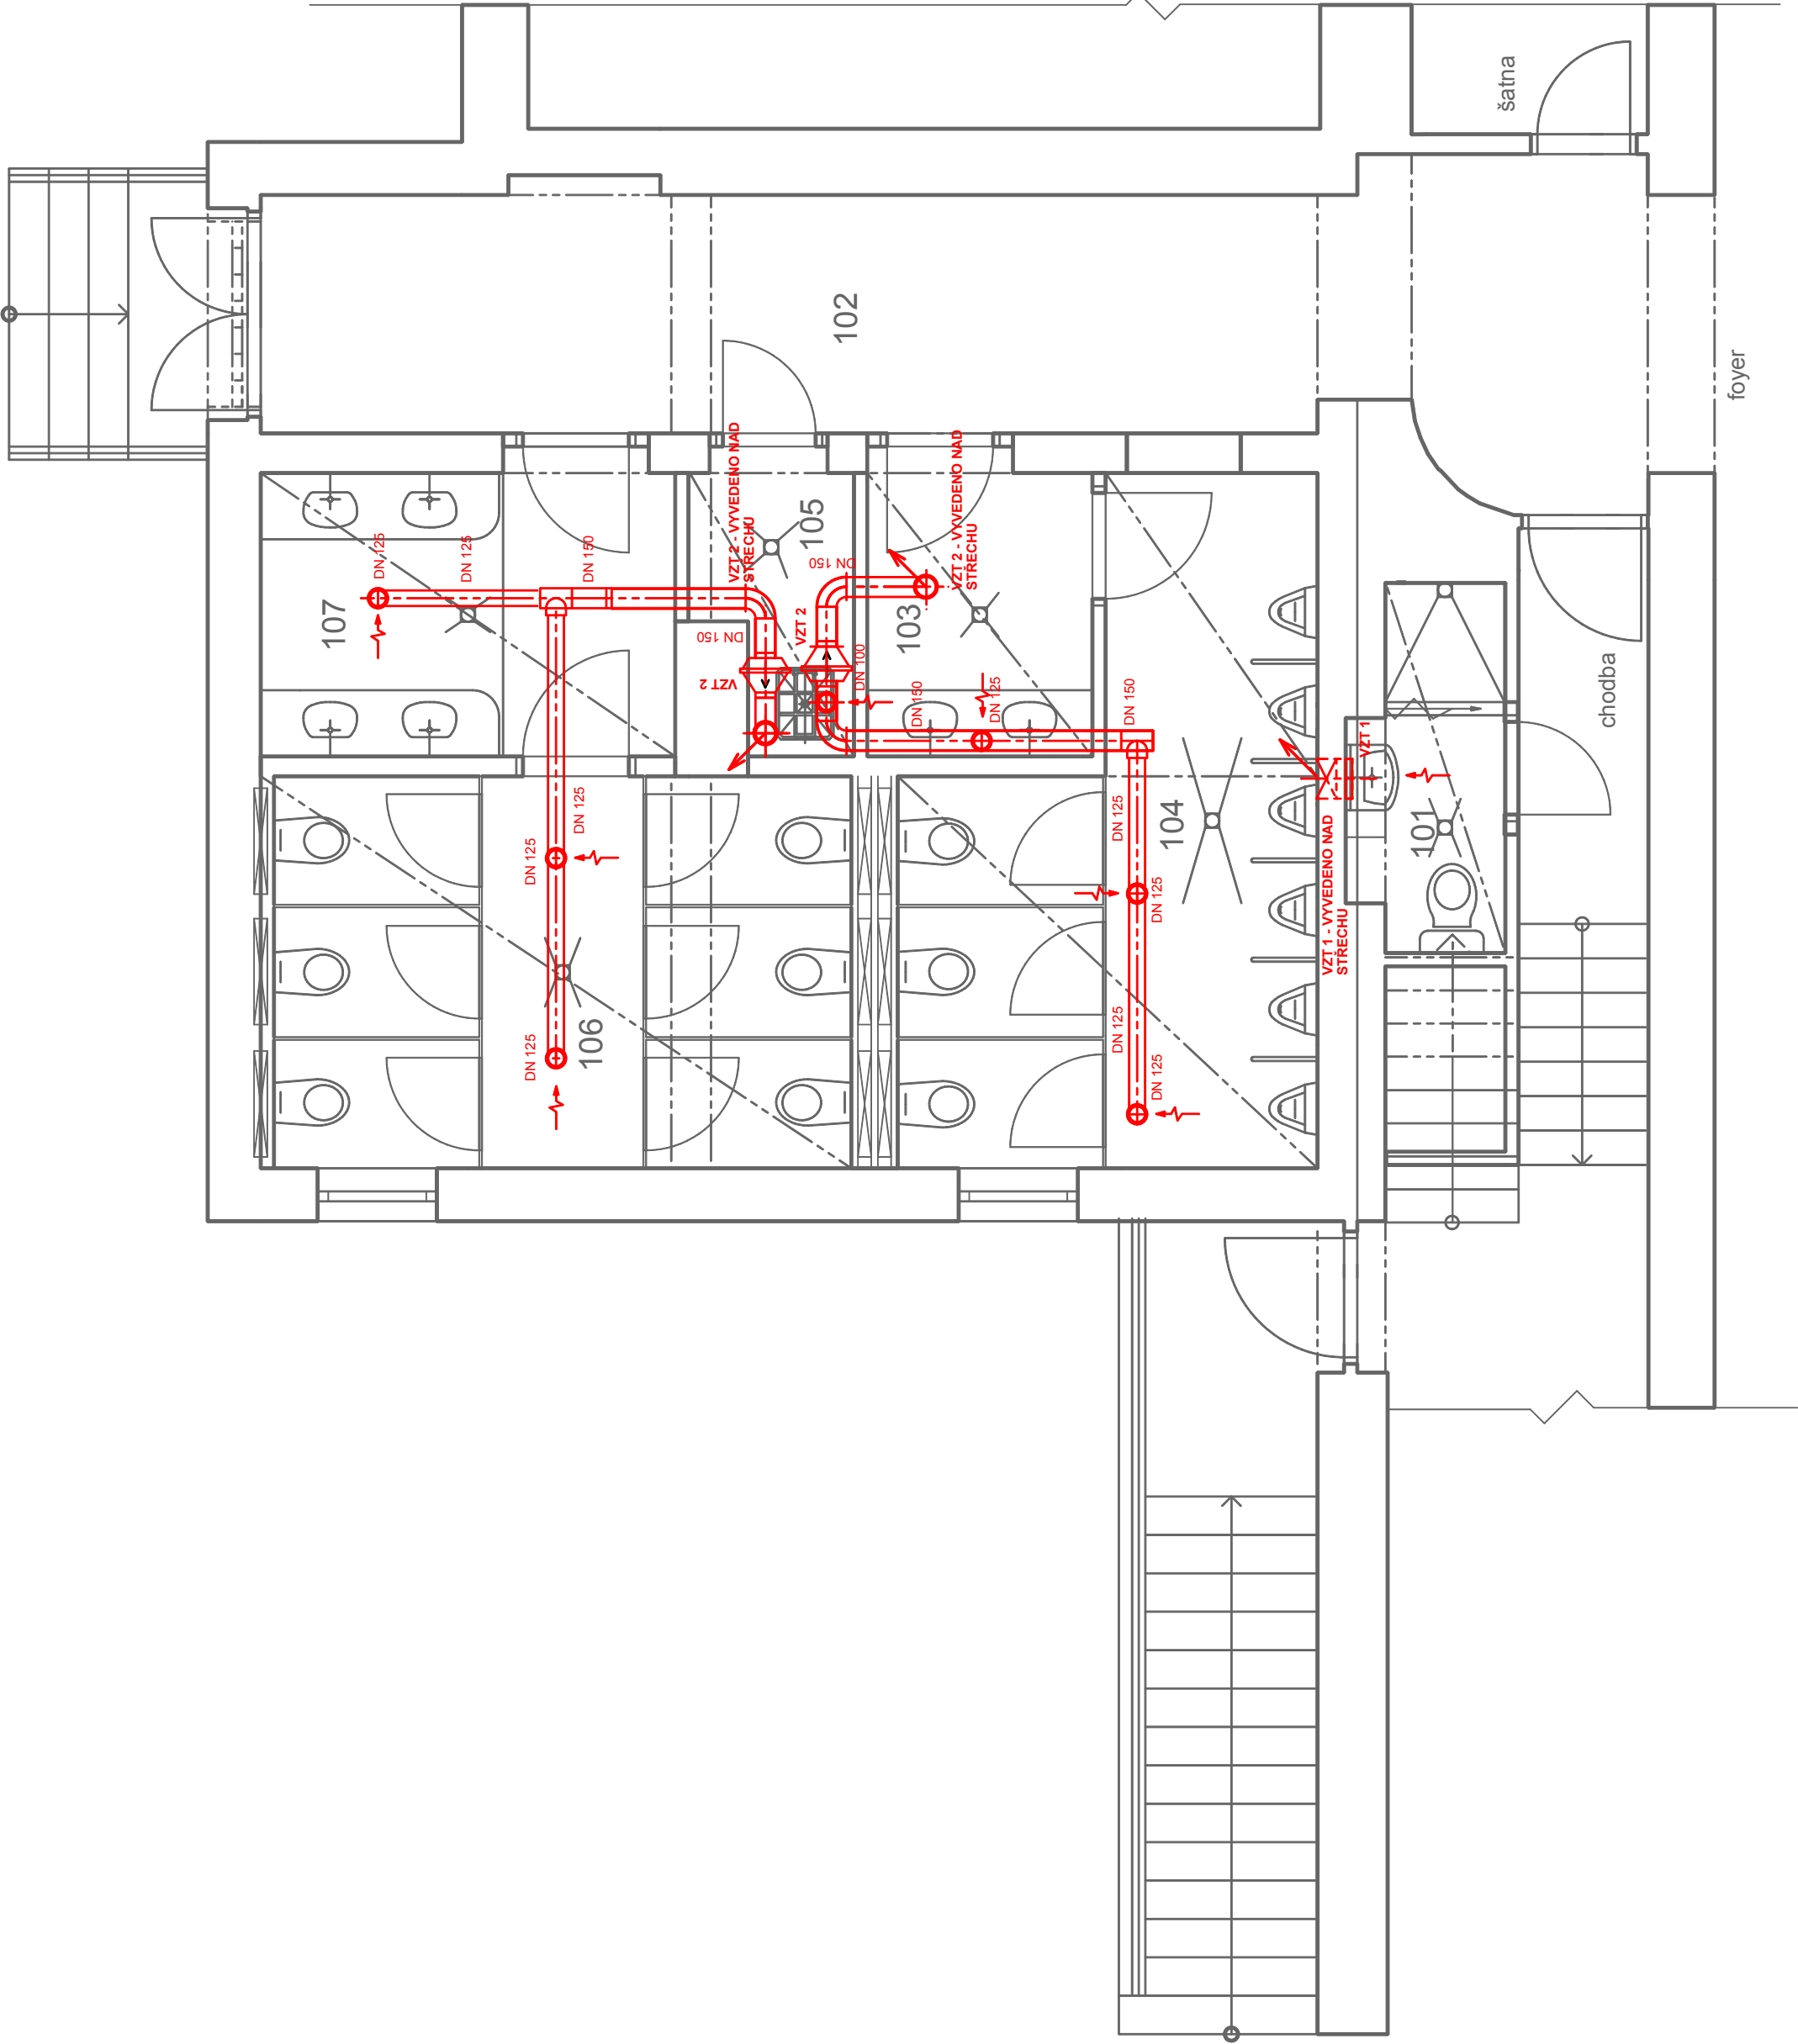

+0.00 = ÚROVEŇ 1.NP OBJEKTU

ZODPOVĚDNÝ PROJEKTANT :	e-mail : miroslavgeryk@volny.cz mobil : 777009772 774630321 775630321	Ing. Miroslav Geryk Dvořákův okruh 13 Krnov 794 01	Ing. Miroslav Geryk & Ing. Jiří Géryk
MÍSTO STAVBY :	Kino Mír a Městské informační a kulturní středisko Krnov nám. Míru 1/14, 794 01 Krnov katastrální území Opavské Předměstí pozemek parcelní č. 1, 2/2		
STAVEBNÍK :	Město Krnov Hlavní náměstí 96/1 794 01 Krnov		DATUM : 10/2018 JEDNOTKY : mm FORMÁT : 4A4 MÉRITKO : 1:50 STUPĚŇ PD : DPS
STAVBA :	Kino Mír - oprava pánských a dámských WC		
VÝKRES :	1.NP - VZDUCHOTECHNIKA	Č. VÝKRESU	D.1.4.2