

LEGENDA MÍSTNOSTÍ

ČÍSLO	NÁZEV MÍSTNOSTI	PLOCHA	PODLAHA	STĚNA	LIŠTA	STROP	POZNÁMKA
101	Zádvěří	2.61	Keramická dlažba	Onitka + malba		Onitka + malba	
102	Chodba	20.62	Keramická dlažba	Oklad - Werzalit		Onitka + malba	
103	Umývárna muži	3.39	Keramická dlažba	Keramický oklad		Onitka + malba	
104	WC muži	12.46	Keramická dlažba	Keramický oklad		Onitka + malba	
105	Umývárna zaměstnanci	1.19	Keramická dlažba	Keramický oklad		Onitka + malba	
106	WC zaměstnanci	1.06	Keramická dlažba	Keramický oklad		Onitka + malba	
107	Umývárna ženy	6.09	Keramická dlažba	Keramický oklad		Onitka + malba	
108	WC ženy	13.32	Keramická dlažba	Keramický oklad		Onitka + malba	
109	Úklid	1.46	Keramická dlažba	Keramický oklad		Onitka + malba	
110	Sprcha zaměstnanci	2.45	Keramická dlažba	Keramický oklad		Onitka + malba	

PLOCHA MÍSTNOSTÍ CELKEM: 64.65

LEGENDA HMOT - POPIS PRACÍ

- STÁVAJÍCÍ ZACHOVANÉ KONSTRUKCE
- BOURANÉ KONSTRUKCE
- 1

DEMONTÁŽ OBKLADU WERZALIT
- 2

VYBOURÁNÍ KERAMICKÝCH OBKLADŮ
- 3

VYBOURÁNÍ STÁVAJÍCÍCH DŘEVĚNÝCH ZDVOJENÝCH OKEN
- 4

VYBOURÁNÍ PŘÍČKY S DVEŘMI A NADSVĚTLÍKEM ZE SKLOBETONOVÝCH TVÁRNIC
- 5

VYBOURÁNÍ STÁVAJÍCÍCH DVOUKŘÍDLOVÝCH DVEŘÍ VČETNĚ ZÁRUBNĚ
- 6

VYBOURÁNÍ STÁVAJÍCÍCH DLAŽBY
- 7

VYBOURÁNÍ STÁVAJÍCÍCH DLAŽBY VČETNĚ PODKLADNÍHO BETONU
- 8


VYBOURÁNÍ STUPNĚ U PISOARŮ
- 9

DEMONTÁŽ STÁVAJÍCÍCH TOPNÝCH TĚLES
- 10

DEMONTÁŽ STROPNÍCH VZT MŘÍŽEK
- 11

DEMONTÁŽ STÁVAJÍCÍCH OSVĚTLOVACÍCH TĚLES, ZAŘÍZOVACÍCH PŘEDMĚTŮ
- 2x1140 - 1300

NOVÉ VÁLCOVANÉ PROFILY

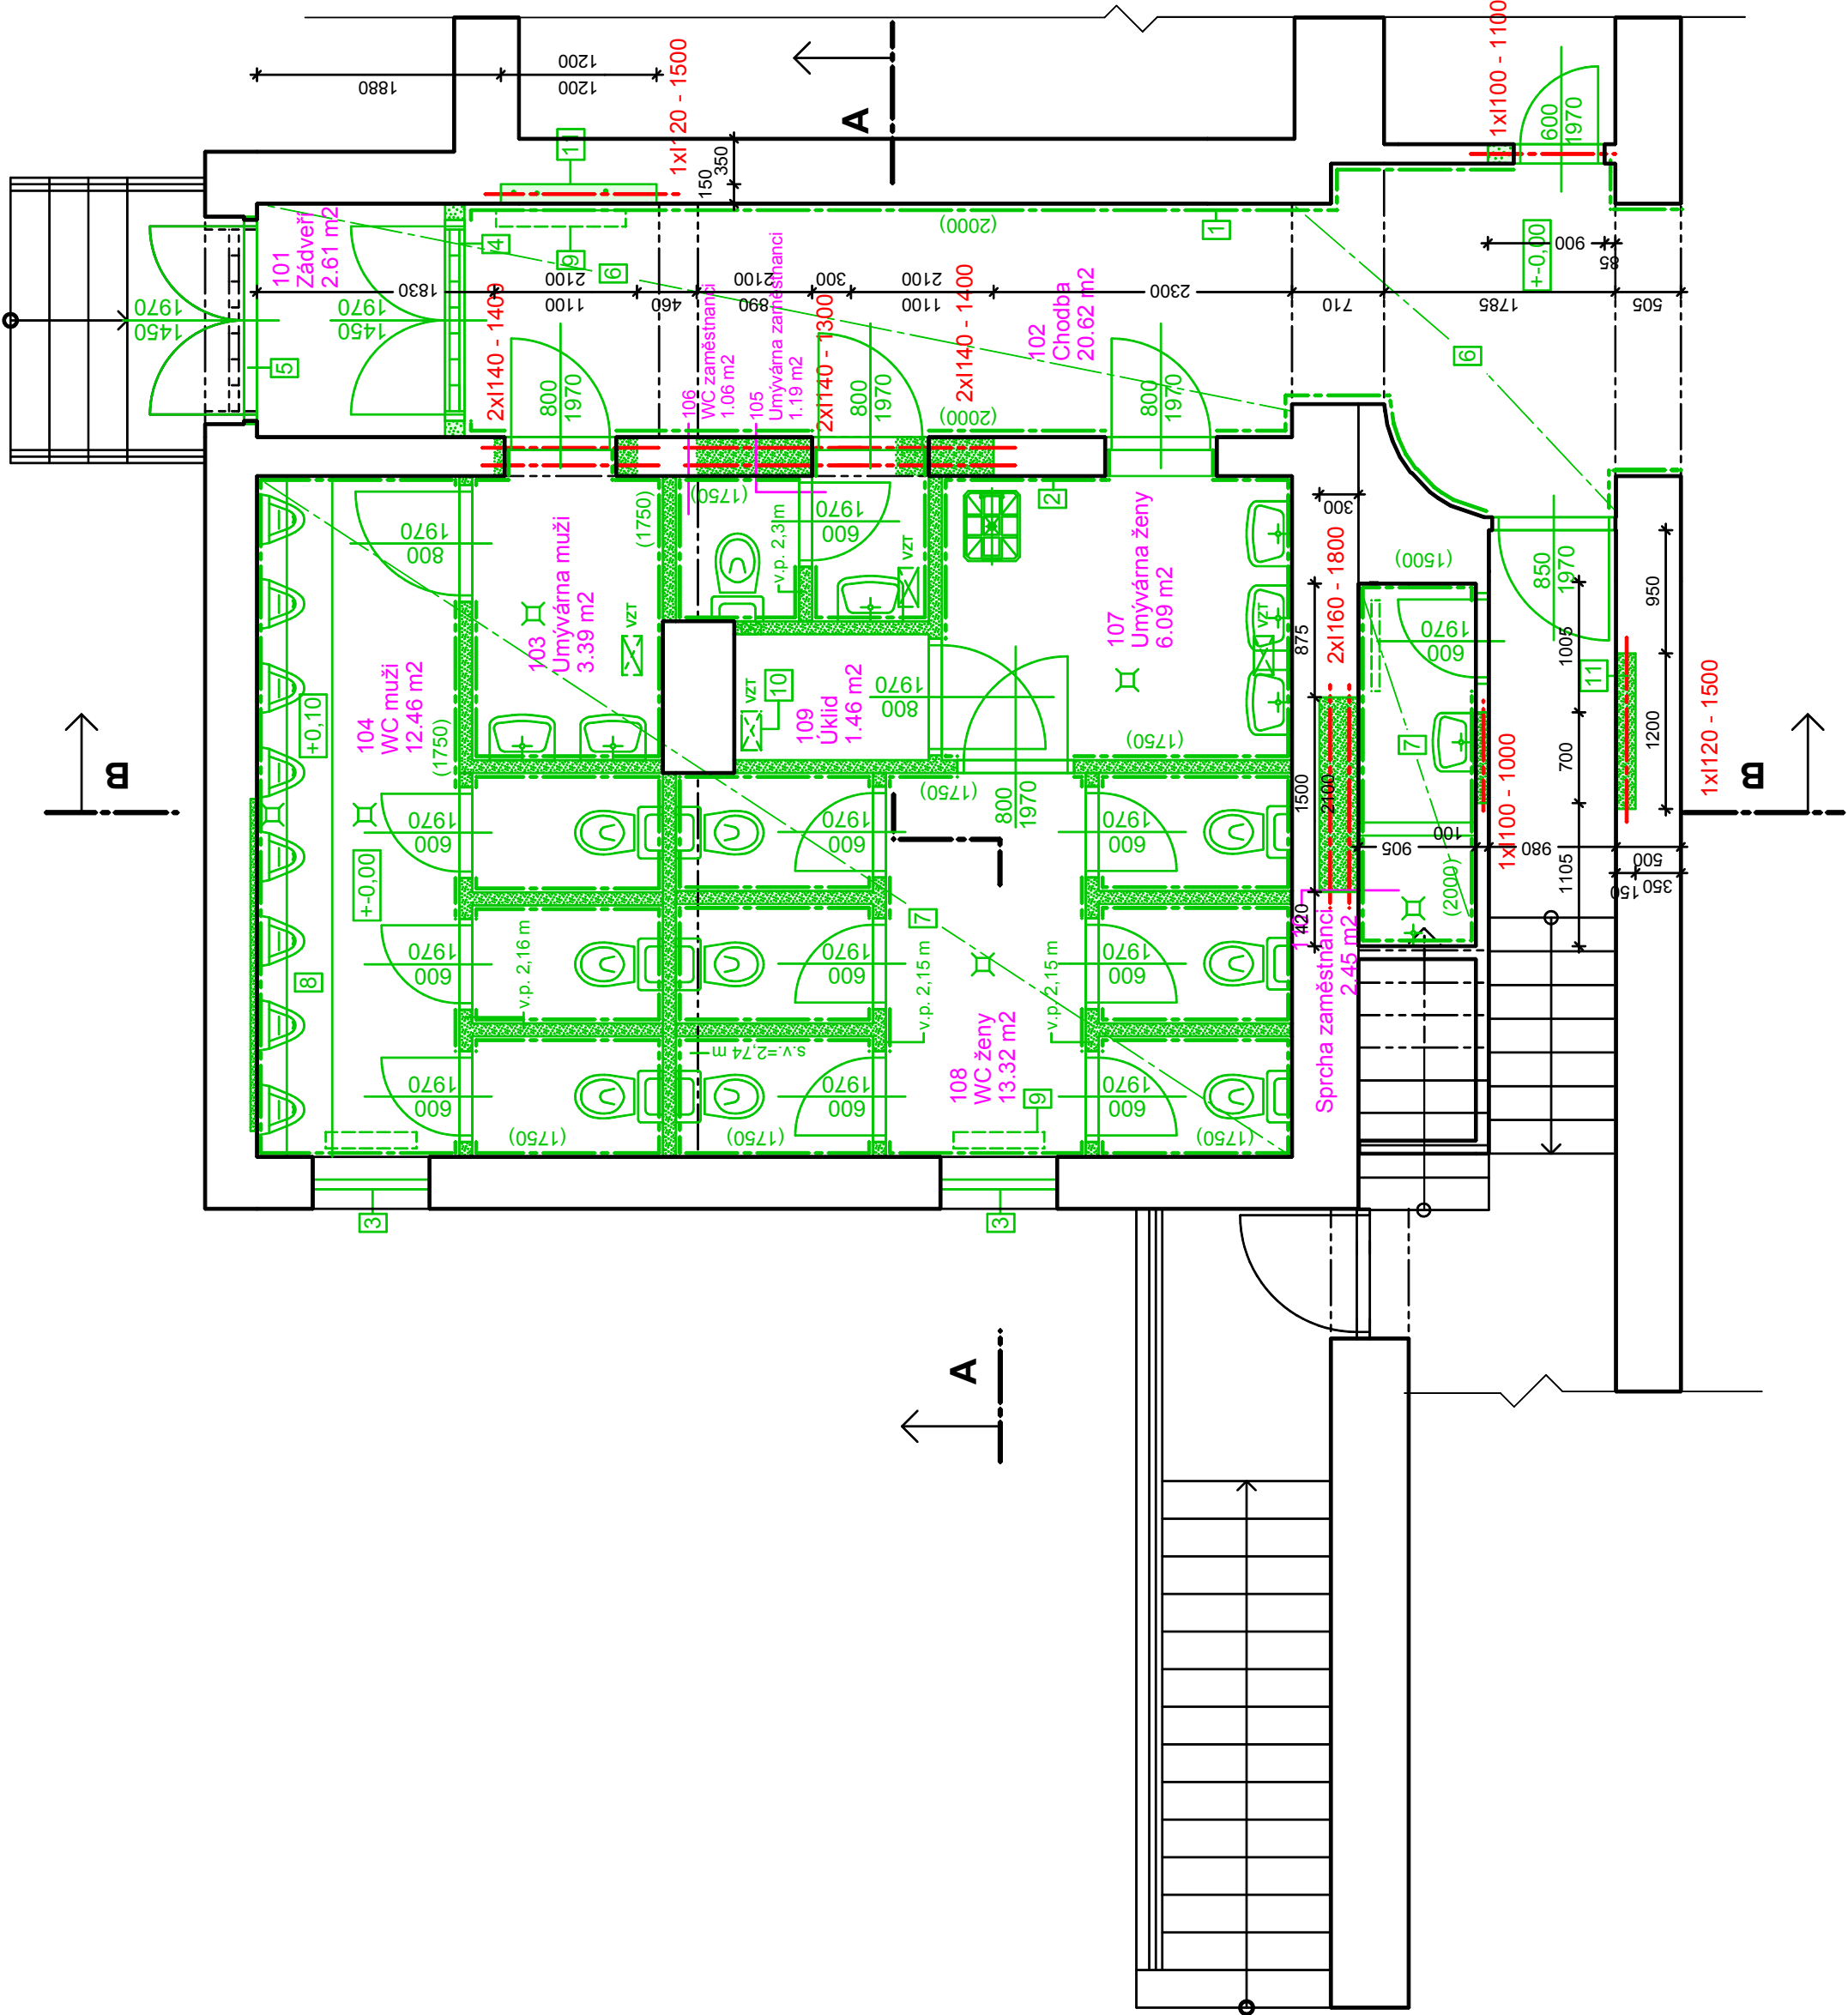

+0.00 = ÚROVEŇ 1.NP OBJEKTU

ZODPOVĚDNÝ PROJEKTANT :	e-mail : miroslavgeryk@volny.cz Ing.Miroslav Geryk Dvofákův okruh 13 Krnov 794 01	Ing.Miroslav Geryk & Ing.Jiří Géryk Inženýrská a projekční činnost, technický dozor, koordinátoři BOZP
MÍSTO STAVBY :	Kino Mir a Městské informační a kulturní středisko Krnov nám. Míru 1/14, 794 01 Krnov katastrální území Opavské Předměstí pozemek parcelní č. 1, 2/2	
STAVEBNÍK :	Město Krnov Hlavní náměstí 96/1 794 01 Krnov	DATUM : 03/2018 JEDNOTKY : mm FORMÁT : 4A4 MĚŘÍTKO : 1:50 STUPĚŇ PD : DPS
STAVBA :	Kino Mir - oprava pánských a dámských WC	
VÝKRES :	1.NP - BOURANÉ KONSTRUKCE	Č. VÝKRESU D.1.4