


LEGENDA MÍSTNOSTÍ

ČÍSLO	NÁZEV MÍSTNOSTI	PLOCHA	PODLAHA	STĚNA	LIŠTA	STROP	POZNÁMKA
101	Sprcha a WC zaměstnancí	2.72	Keramická dlažba	Keramický obklad		SDK podhled + malba	
102	Chodba	23.28	Keramická dlažba	Benátský šuk	Keramická dlažba-sokl	Omítka + malba	Dlažba 600x600
103	Unývárna muži	3.86	Keramická dlažba	Keramický obklad		SDK podhled + malba	
104	WC muži	13.03	Keramická dlažba	Keramický obklad		SDK podhled + malba	
105	Úklid	2.39	Keramická dlažba	Keramický obklad		SDK podhled + malba	
106	WC ženy	13.20	Keramická dlažba	Keramický obklad		SDK podhled + malba	
107	Unývárna ženy	6.92	Keramická dlažba	Keramický obklad		SDK podhled + malba	

PLOCHA MÍSTNOSTÍ CELKEM: 65.40

LEGENDA HMOT - POPIS PRACÍ

- STÁVAJÍCÍ ZACHOVANÉ KONSTRUKCE
- NOVÉ PŘÍČKY - POROBETON P 500
- ZAZDÍVKY - CIHLA PLNÁ PÁLENÁ P 20 NA M10
- KONSTRUKCE Z SÁDROKARTONU
- NOVÉ POROBETONOVÉ PŘEKLADY
- Okno dřevěné otevíravě sklopné, Euro profil - Uw 1,10 W/m²K - izolační trojsklo
- Dveře dvojkrídlové hliníkové z 2/3 prosklené
- Dveře vnitřní HPL 0,8 mm - 800 mm.
- Dveře vnitřní HPL 0,8 mm - 700 mm.
- Dveře - požární uzávěr EI 30 se samozavíračem, dveře vnitřní HPL 0,8 mm - 800 mm.
- Konstrukce kabin: vysokotlaký laminát HPL tl. 12 mm v kombinaci s nerezovými doplňky.
- Obklad ostění - dřevo masiv - výška obkladu 2,10 m
- Obklad rohu stěny - dřevo masiv - výška obkladu 2,10 m

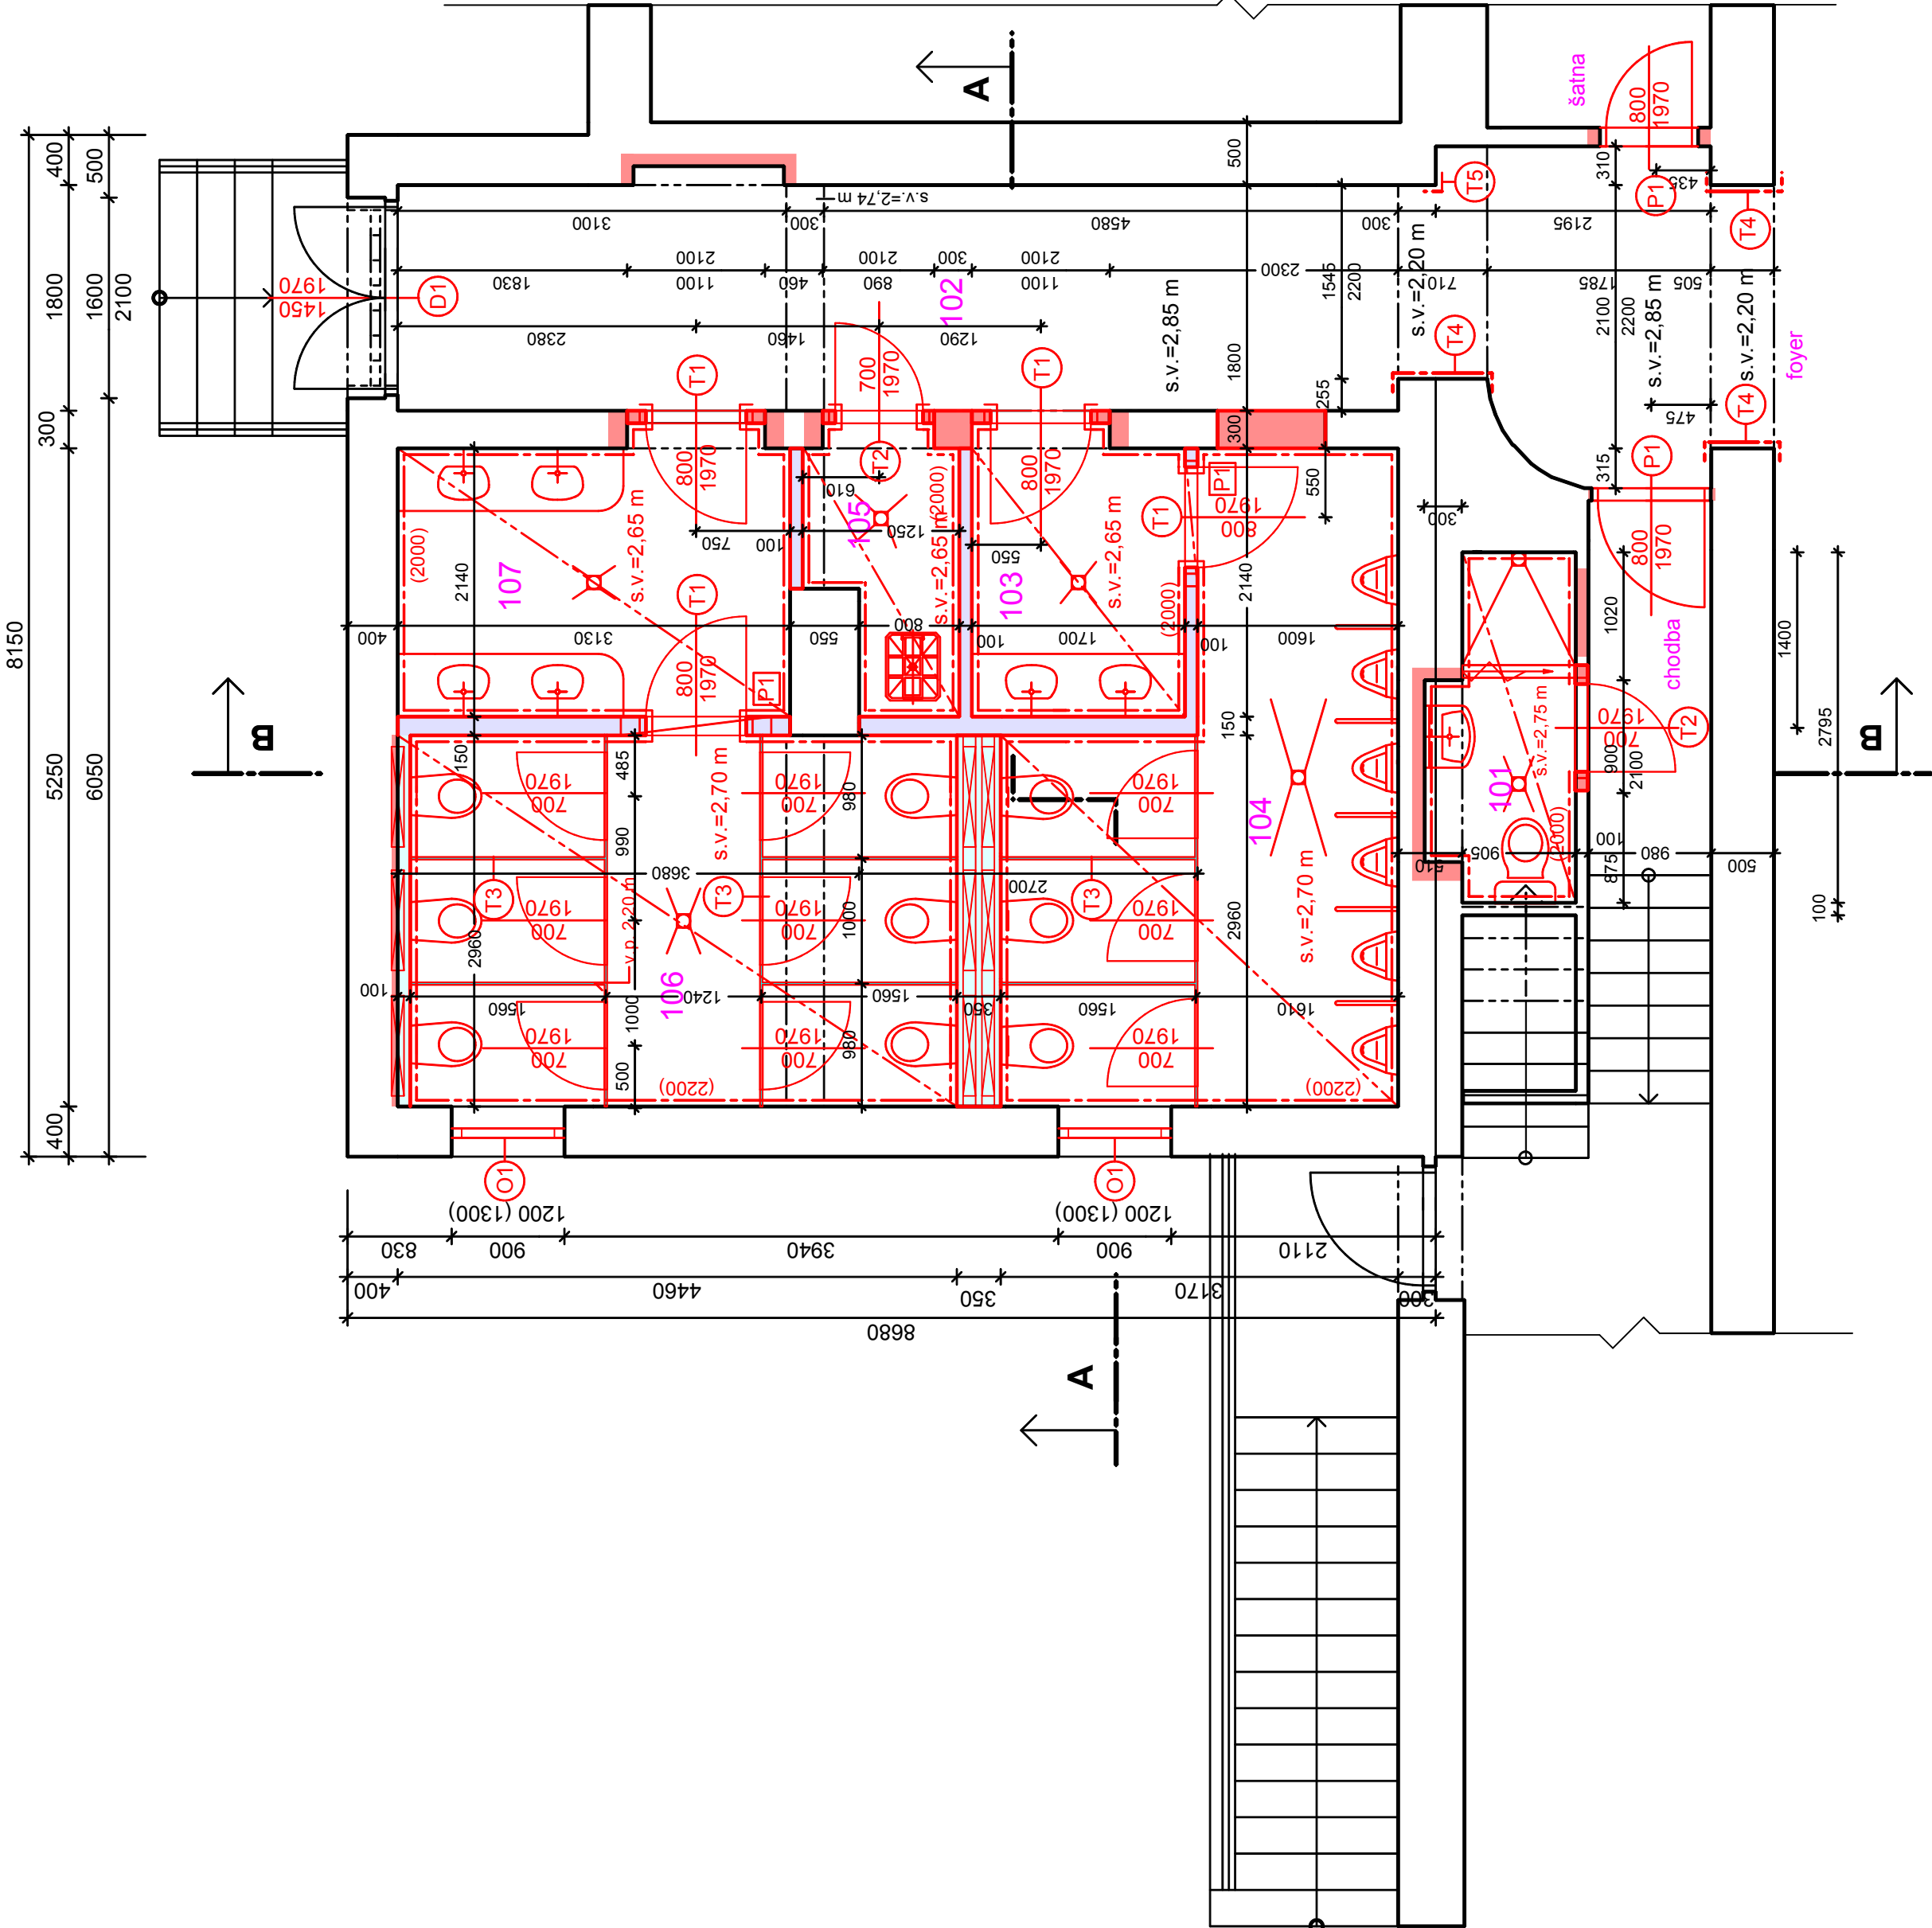

+0.00 = ÚROVEŇ 1.NP OBJEKTU		Ing.Miroslav Geryk & Ing.Jiří Géryk	
ZODPOVĚDNÝ PROJEKTANT :	e-mail : miroslavgeryk@volny.cz	Ing.Miroslav Geryk	
Ing.Miroslav Geryk	mobil : 777009772	774630321	
Dvořákův okruh 13		775630321	
Krnov 794 01		MÍSTO STAVBY :	
Kino Mir a Městské informační a kulturní středisko Krnov		nám. Miru 1/14, 794 01 Krnov	
katastrální území Opavské Předměstí		pozemek parcelní č. 1, 2/2	
STAVEBNÍK :		Město Krnov	
Hlavní náměstí 96/1		794 01 Krnov	
STAVBA :		Kino Mir - oprava pánských a dámských WC	
VÝKRES :	PŮDORYS 1.NP - STAVEBNÍ ÚPRAVY		Č. VÝKRESU D.17