




DÍLČÍ ŘEZ A-A

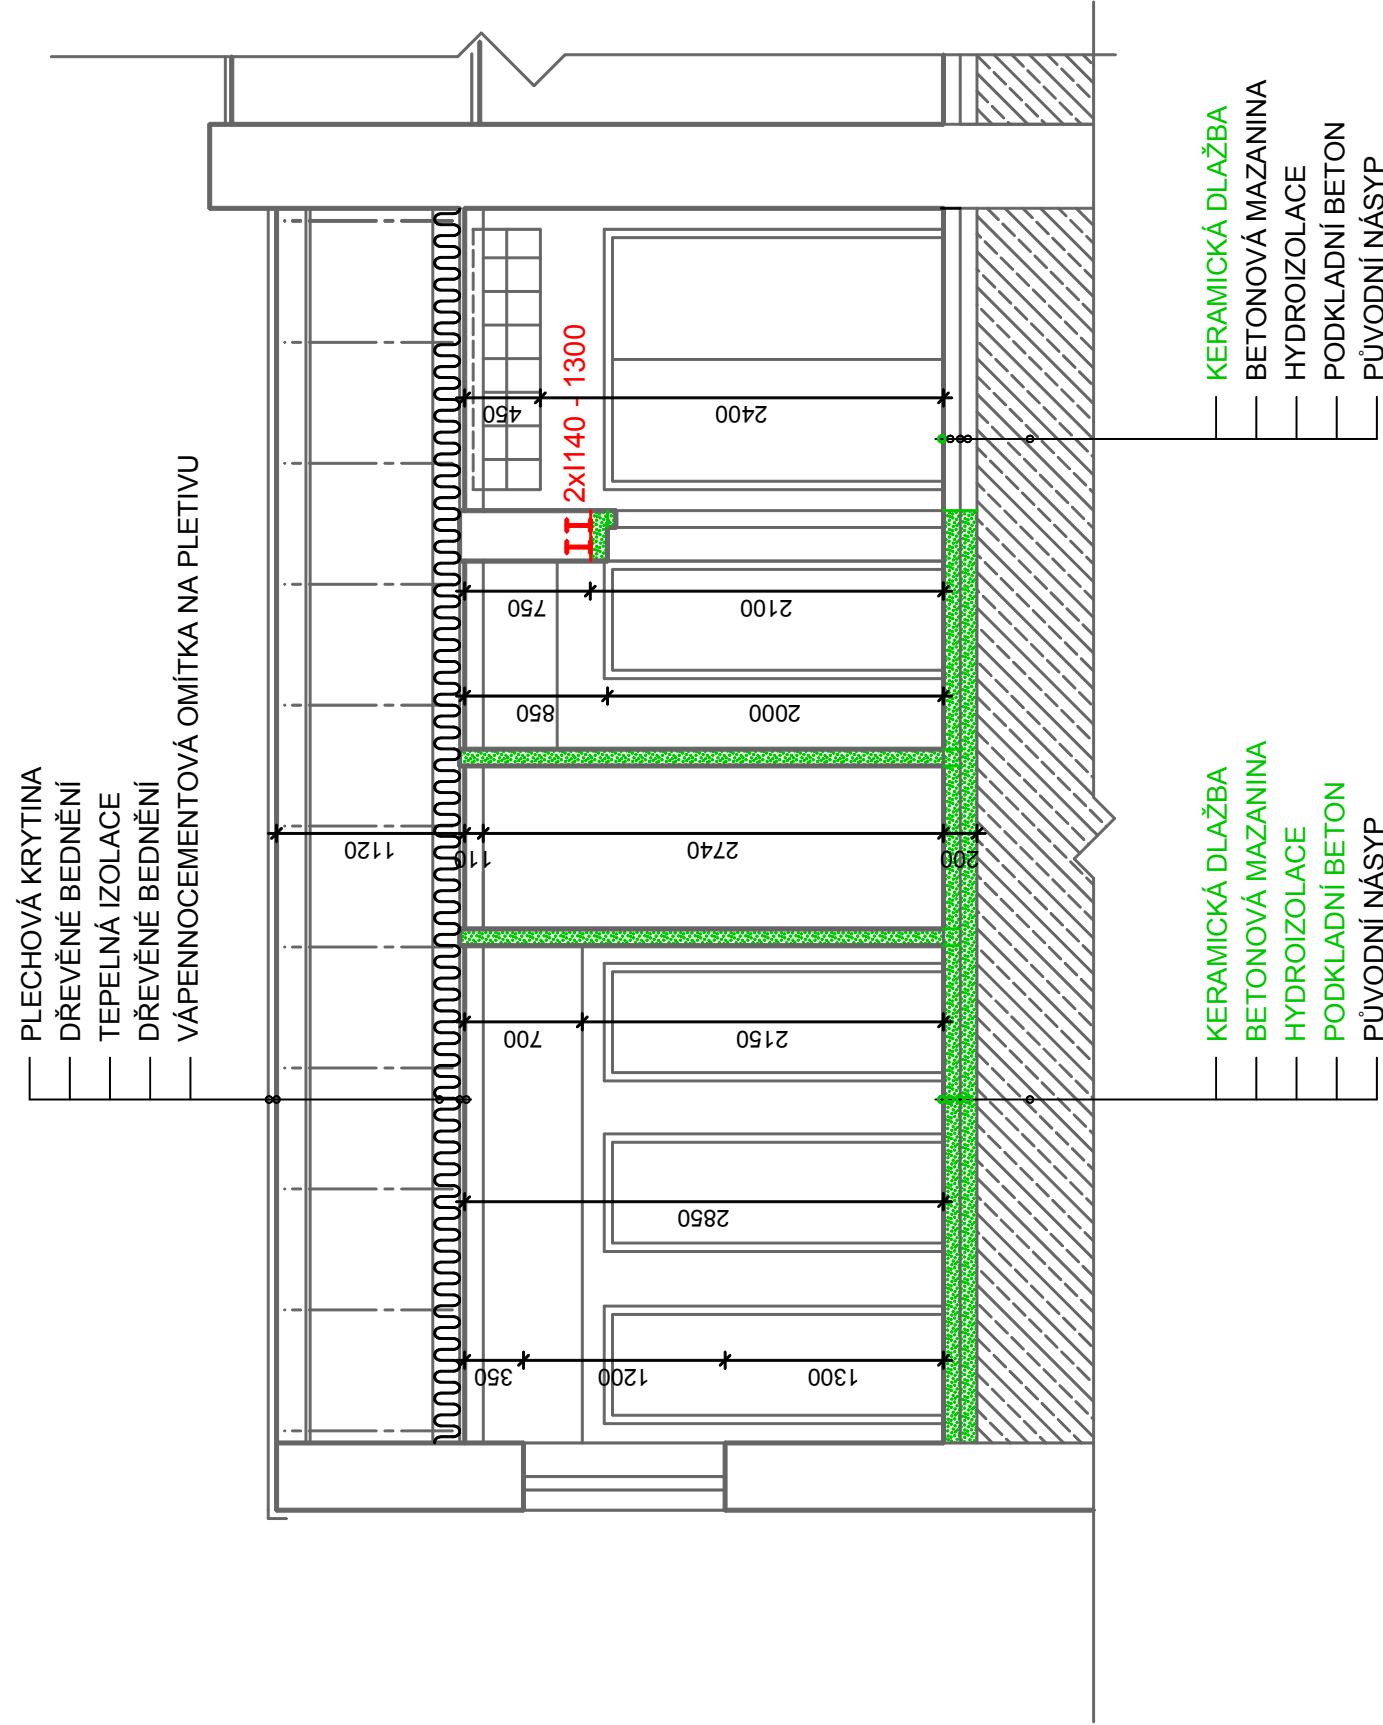

DÍLCÍ ŘEZ B-B

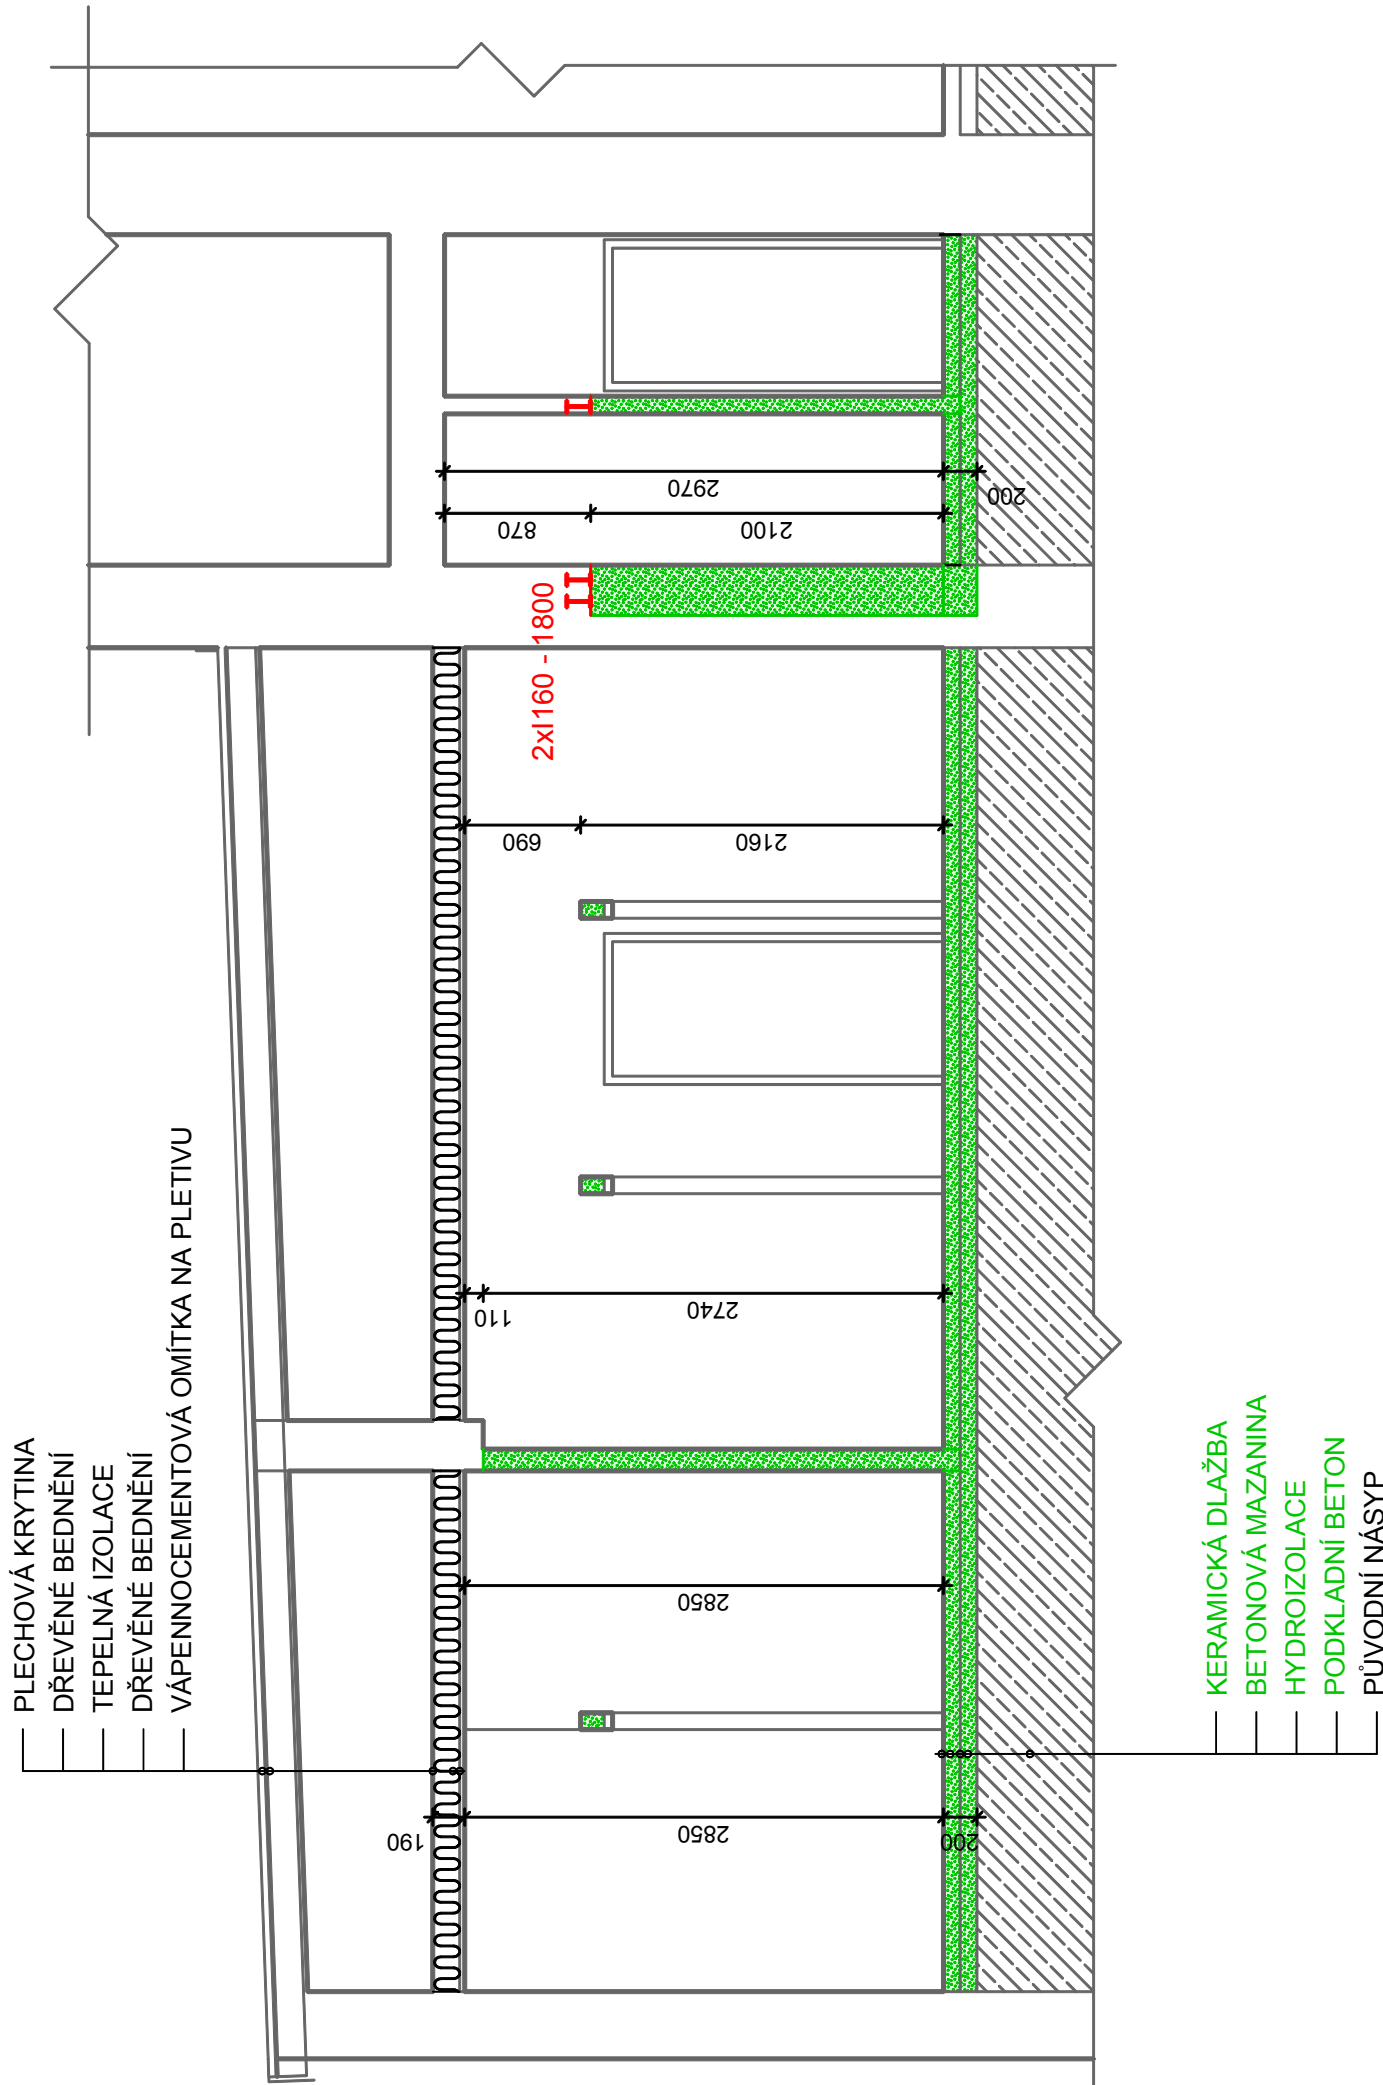

LEGENDA HMOT - POPIS PRACÍ

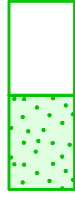

- 1 DEMONTÁŽ OBKLADU WERZALIT
- 2 VYBOURÁNÍ KERAMICKÝCH OBKLADŮ
- 3 VYBOURÁNÍ STÁVAJÍCÍCH DŘEVĚNÝCH ZDVOUENÝCH OKEN
- 4 VYBOURÁNÍ PŘÍČKY S DVEŘMI A NADSVĚTLÍKEM ZE SKLOBETONOVÝCH TVÁRNÍC
- 5 VYBOURÁNÍ STÁVAJÍCÍCH DVOUKŘÍDLÝCH DVEŘÍ VČETNĚ ZÁRUBNĚ
- 6 VYBOURÁNÍ STÁVAJÍCÍ DLAŽBY
- 7 VYBOURÁNÍ STÁVAJÍCÍ DLAŽBY VČETNĚ PODKLADNÍHO BETONU
- 8 VYBOURÁNÍ STUPNĚ U PISOARŮ
- 9 DEMONTÁŽ STÁVAJÍCÍCH TOPNÝCH TĚLES
- 10 DEMONTÁŽ STROPNÍCH VZT MŘÍŽEK
- 11 DEMONTÁŽ STÁVAJÍCÍCH OSVĚTLOVACÍCH TĚLES, ZAŘÍZOVACÍCH PŘEDMĚTŮ
VYBOURÁNÍ NIK PRO TOPNÁ TĚLESA

2x1140 - 1300

NOVÉ VÁLCOVANÉ PROFILY

+0,00 = ÚROVEŇ 1.NP OBJEKTU

ZODPOVĚDNÝ PROJEKTANT : Ing.Miroslav Geryk Dvořákův okruh 13 Krnov 794 01		e-mail : miroslavgeryk@volny.cz mobil : 777009772 774630321 775630321	
MÍSTO STAVBY :		Kino Mír a Městské informační a kulturní středisko Krnov nám. Míru 1/14, 794 01 Krnov katastrální území Opavské Předměstí pozemek parcelní č. 1, 2/2	
STAVEBNÍK :		Město Krnov Hlavní náměstí 96/1 794 01 Krnov	
STAVBA :		Kino Mír - oprava pánských a dámských WC	
VÝKRES :		ŘEZY - BOURANÉ KONSTRUKCE	