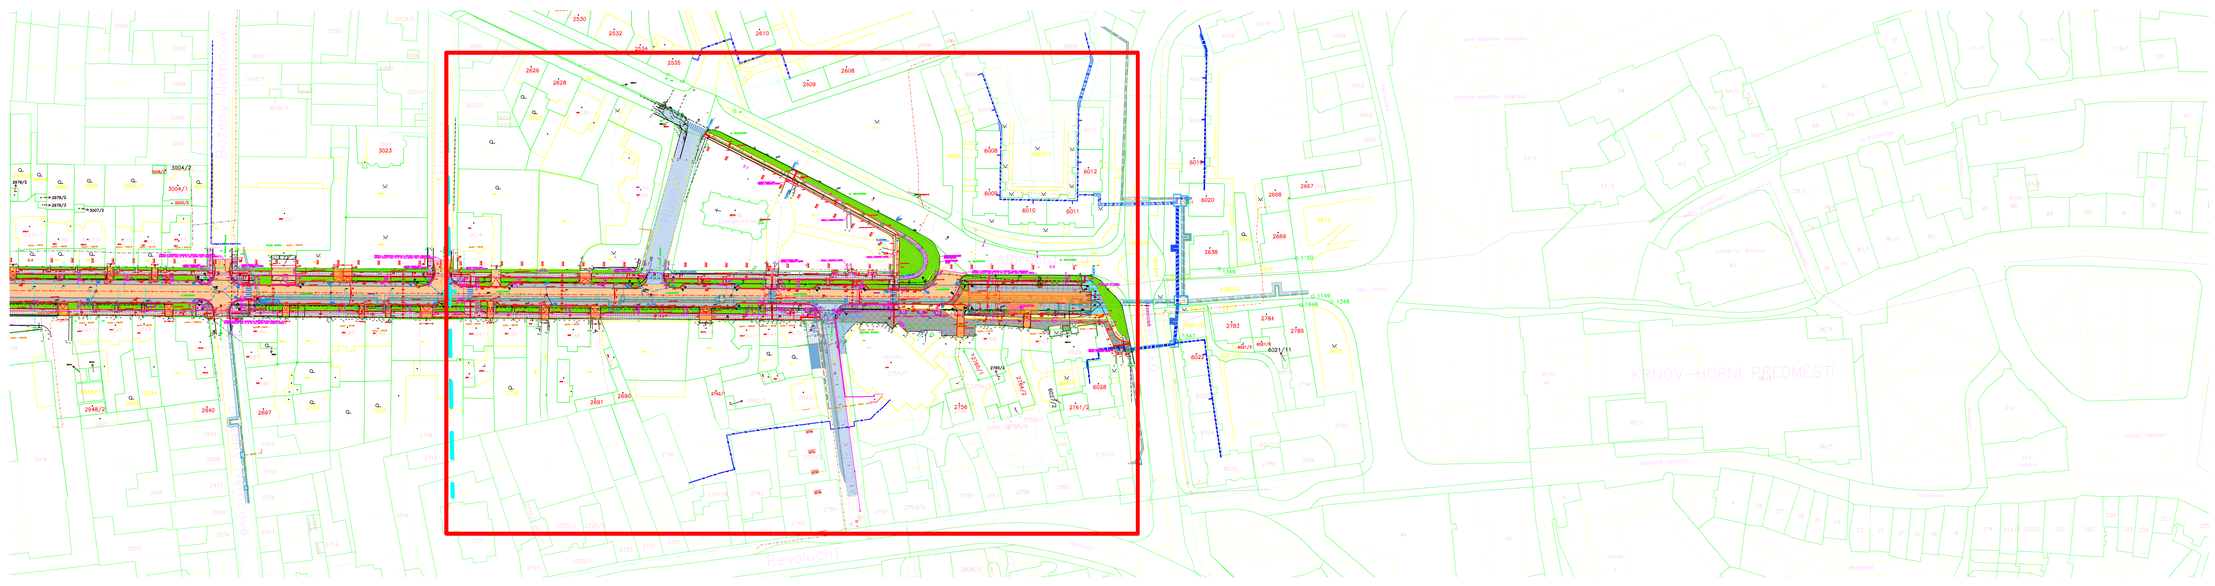

LEGENDA:

Čáry:

- zamáhací stávajícího stavu
- návrh řešení
- hranice katastru
- vnitřní hranice katastru
- zájmová oblast

STÁVAJÍCÍ INŽ. SÍTĚ:

- ČEZN
- ČEZN – mimo provoz
- Veolia Energie ČR – pára
- Veolia Energie ČR – kondenzát
- Veolia Energie ČR – teplovod
- plyn NTL
- plyn STL
- vodovod
- kanalizace
- NN podzemní
- NN nadzemní
- VN podzemní
- VO – stávající podzemní
- VO – stávající nadzemní

Souřadnicový systém: S–JTSK
Výškový systém: B.p.v.

LESPROJEKT KRNOV s.r.o.
Revoluční 1136/76 794 02 KRNOV
Tel: 554 615 878 , Fax: 554 611 430

PROJEKTANT	KONTROLA	ODSOUHLASIL
Tomáš Vychytil	Ing. Ladislav Řehka	Petr Kalivoda , architekt

INVESTOR: Město Krnov

KRAJ: Moravskoslezský | MĚSTSKÝ (OB.) OŘAD: Krnov

STAVBA: Rekonstrukce veřejného prostranství ulice Mikulášská

OBSAH: Katastrální situační výkres

LESPROJEKT KRNOV S. R. O.

FORMÁT	5 x A4
DATUM	05/2020
ZAKÁZKA ČÍSLO	13092
STUPEŇ	DPS
MĚŘÍTKO : 1:1000	ČÍSLO VÝKRESU: C.2