


SKLONOVÉ POMĚRY:

R=2000.00
T=4.561
Y=0.005

R=900.00
T=6.850
Y=0.026

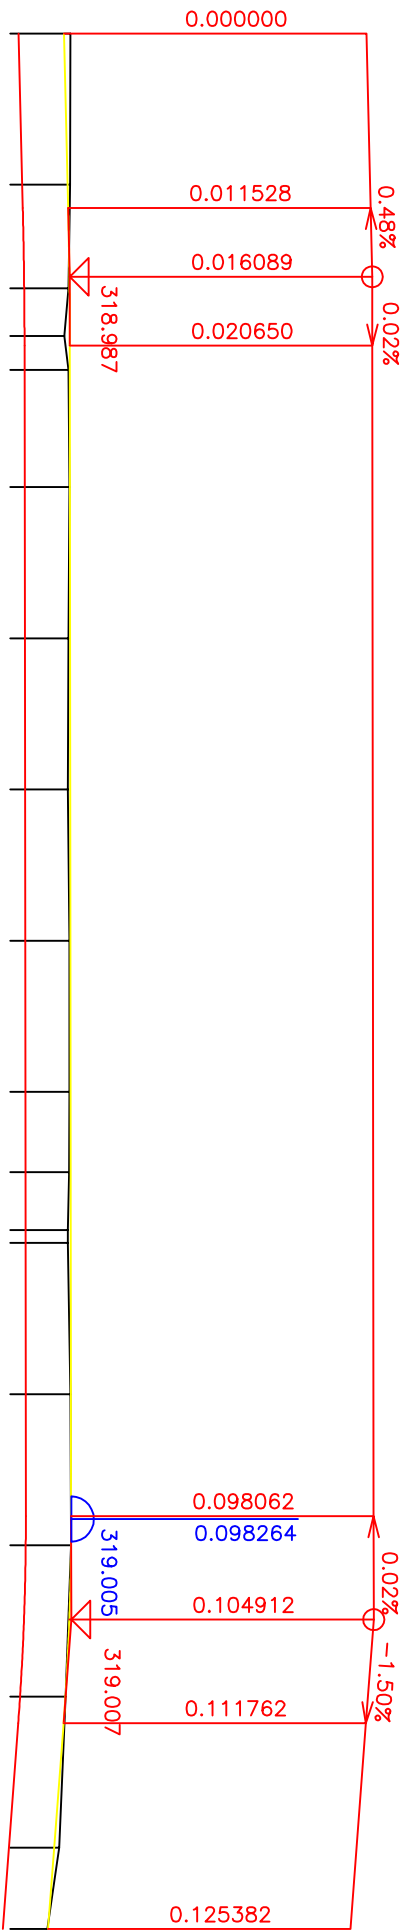


KÓTY NIVELETY:



KÓTY TERÉNU:

SROVNÁVACÍ ROVINA:

STANIČENÍ:

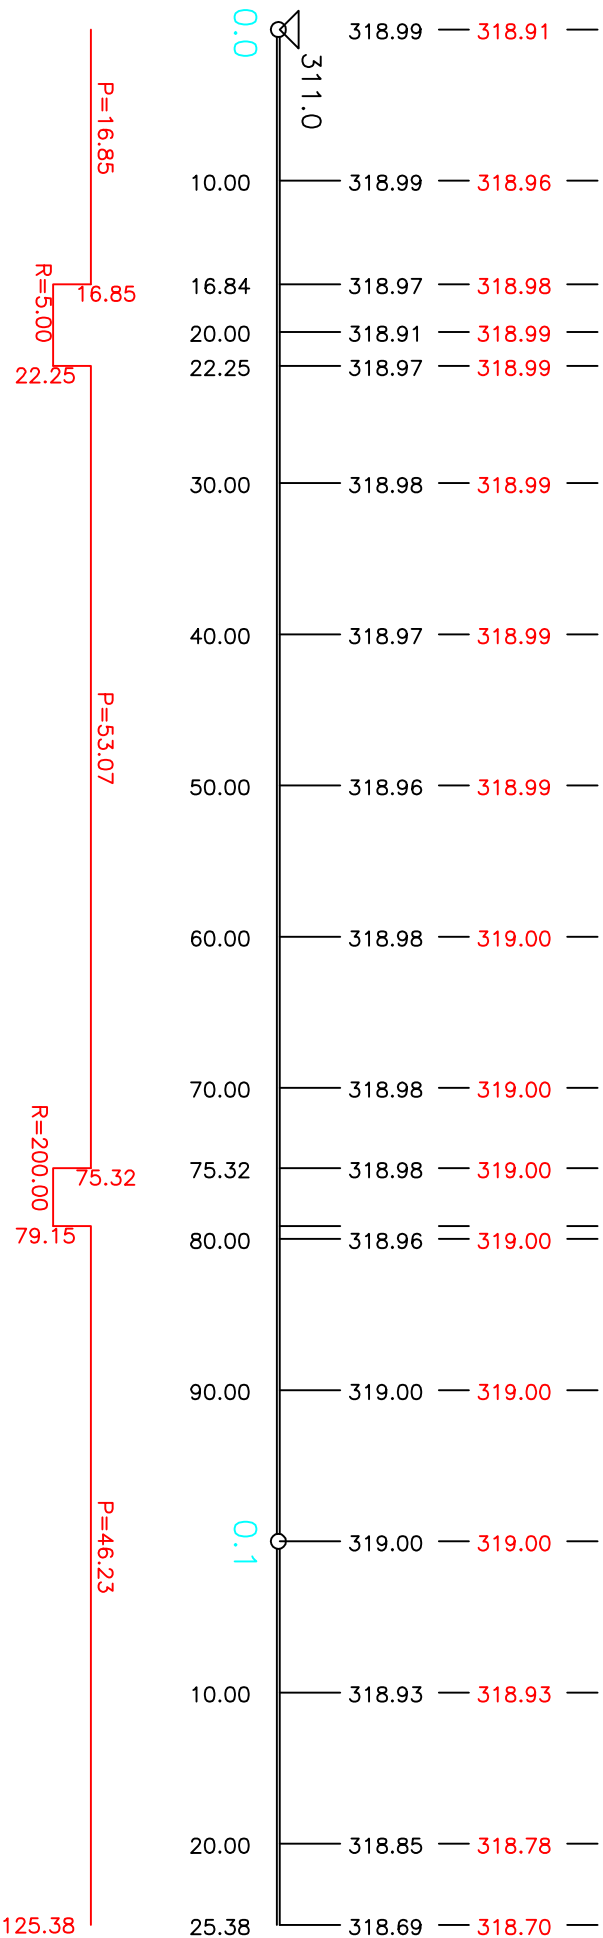SMĚROVÉ POMĚRY:



Výškový systém: B.p.v.				<div>LESPROJEKT KRNOV S.T.O. Revoluční 1138/76 794 02 KRNOV Tel. 554 615 878, Fax: 554 611 430</div>	
PROJEKTANT	KONTROLA	ODSOUDILASIL		<div>LESPROJEKT KRNOV S. R. O.</div>	
Tomáš Vychytil	Ing. Řehka	Petr Kalivoda, architekt			
INVESTOR: Město Křnov					
KRAJ: Moravskoslezský	MĚSTSKÝ (OB.) ÚŘAD: Křnov				
STAVBA:					
Rekonstrukce veřejného prostranství ulice Mikulášská				FORMAT	A3
				DATUM	05/2020
				ZAKÁZKA ČÍSLO	13092
				ARCH.ČÍSLO	DSP
OBSAH:	Podélný profil - cyklostezka			MĚŘITKO : 1:500/1000	ČÍSLO VÝKRESU: D.1.2b2