



**STRUŽKOVÁ OBRUBNÍKOVÁ VPUŠŤ SE SIFONEM
S LITINOVÝM POKLOPEM A S KALOVÝM KOŠEM**

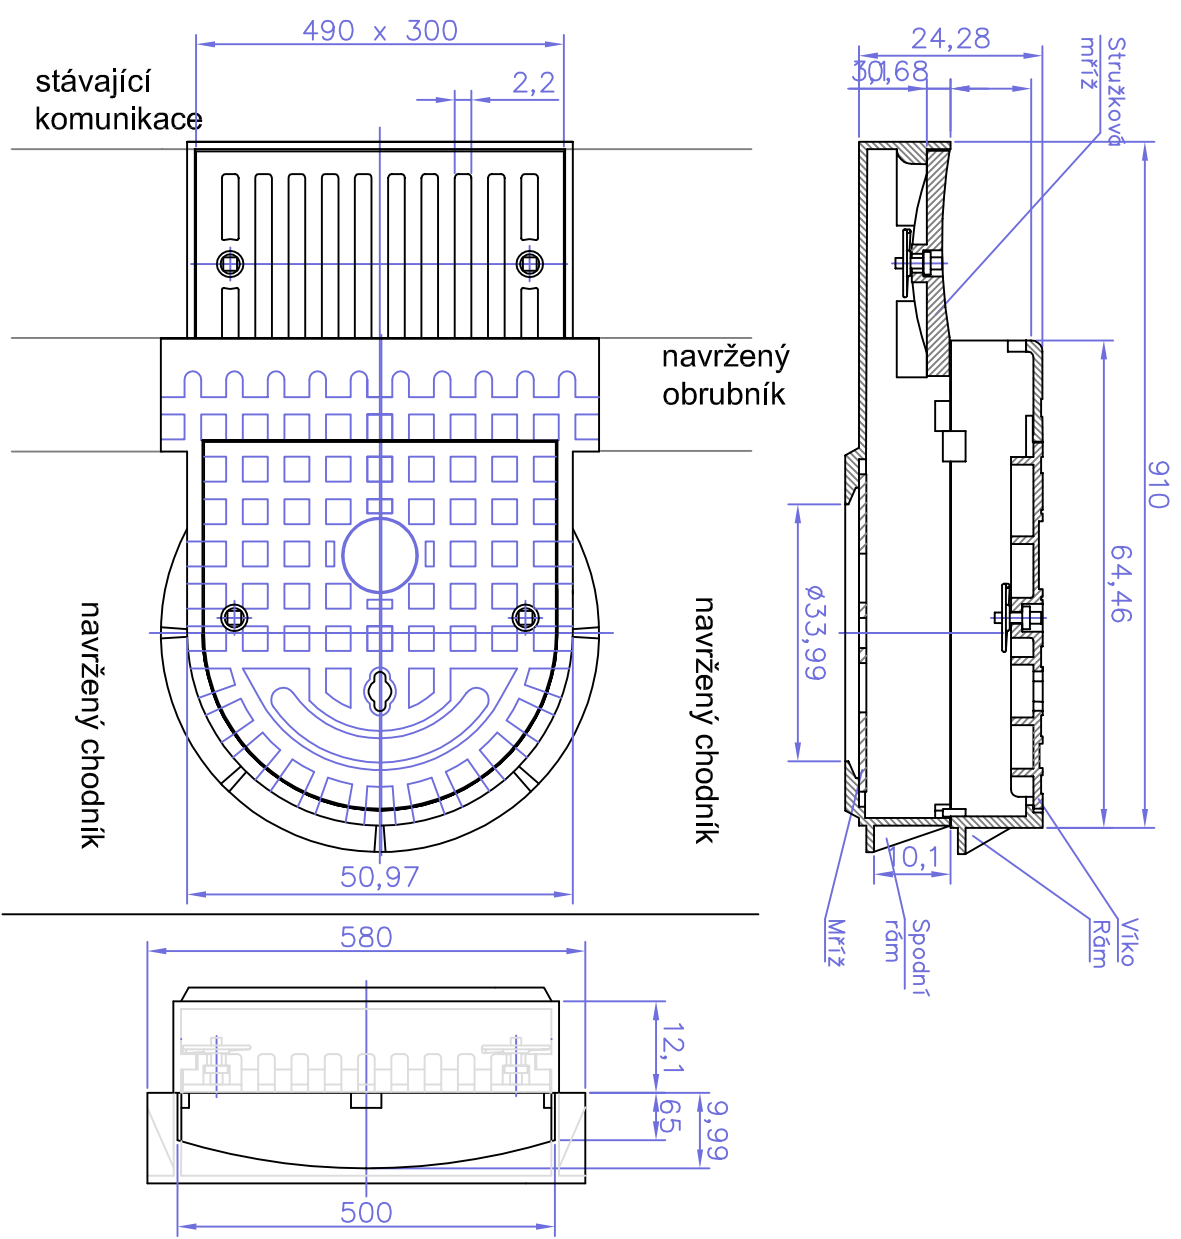

Souřadnicový systém: S-JTSK
Výškový systém: B.p.v.

| | | |
|---|---------------------------|--------------------------|
| PROJEKTANT | KONTROLA | ODSOULHLASIL |
| Tomáš Vychytil | Ing. Ladislav Řehka | Petr Kalivoda, architekt |
| INVESTOR: Město Krnov | | |
| KRAJ: Moravskoslezský | MĚSTSKÝ (OB.) ÚŘAD: Krnov | |
| STAVBA: | FORMÁT | 2 x A4 |
| | DATUM | 05/2020 |
| | STUPEŇ | 13092 |
| | ČÍSLO ZAKÁZKY | DPS |
| Rekonstrukce veřejného prostranství ulice Míkalášká | | |
| OBSAH: | MĚŘÍTKO: 1:50 | ČÍSLO VÝKRESU: D.1.2.c.9 |
| Vzorový výkres - obrubníková vpust | | |

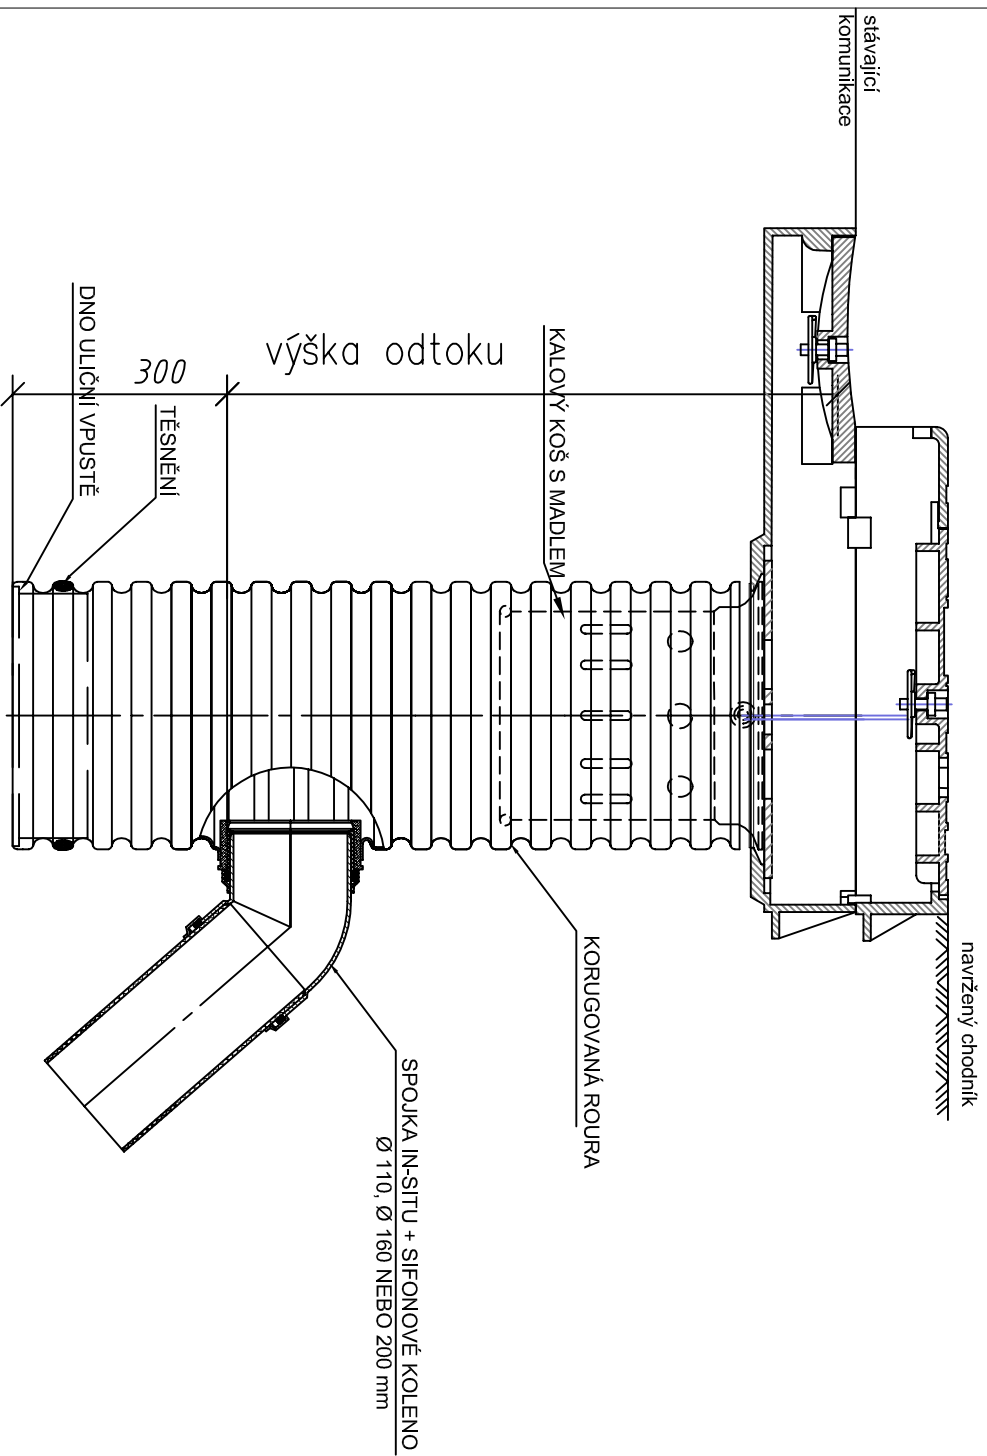