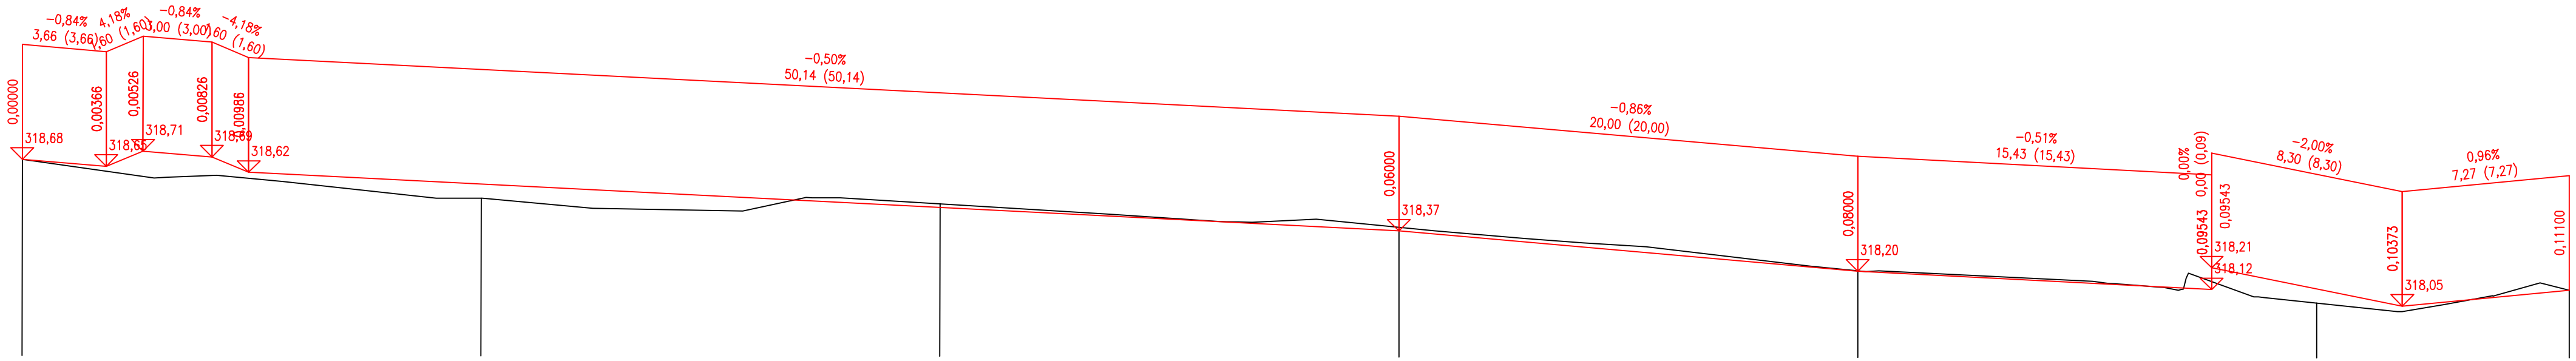

ZMĚNA PŘÍČ. SKLONU:

KÓTY NIVELETY: 318,68 | 318,57 | 318,47 | 318,37 | 318,20 | 318,10 | 318,12

KÓTY TERÉNU: 318,68 | 318,51 | 318,49 | 318,39 | 318,20 | 318,06 | 318,12

SROVNÁVACÍ ROVINA −10,00 Bpv

STANIČENÍ: 20,00 | 40,00 | 60,00 | 80,00 | 11

VZDÁLENOST PŘ. ŘEZŮ: 20,00 | 20,00 | 8,00 | 12,00 | 20,00 | 20,00 | 11,00

SMĚROVÉ POMĚRY:

Souřadnicový systém: S−JTSK
Výškový systém: B.p.v.

LESPROJEKT KRNOV S.R.O.
Revoluční 1138/76 794 02 KRNOV
Tel. 554 615 878 , Fax: 554 611 430

PROJEKTANT	KONTROLA	ZODP.PROJEKTANT
Tomáš Vychytil	Ing. Zbyněk Novák	Ing. Zbyněk Novák

INVESTOR: Město Krnov

KRAJ: Moravskoslezský | MĚSTSKÝ (OB.) ÚŘAD: Krnov

LESPROJEKT KRNOV S. R. O.

STAVBA: Ulice E.F.Buriana

FORMÁT	3 x A4
DATUM	04/2019
ZAKÁZKA ČÍSLO	13502
ARCH.ČÍSLO	DSP/DPS

OBSAH: Podelný profil

MĚŘÍTKO :	ČÍSLO VÝKRESU:
1:200/20	D.1.2b