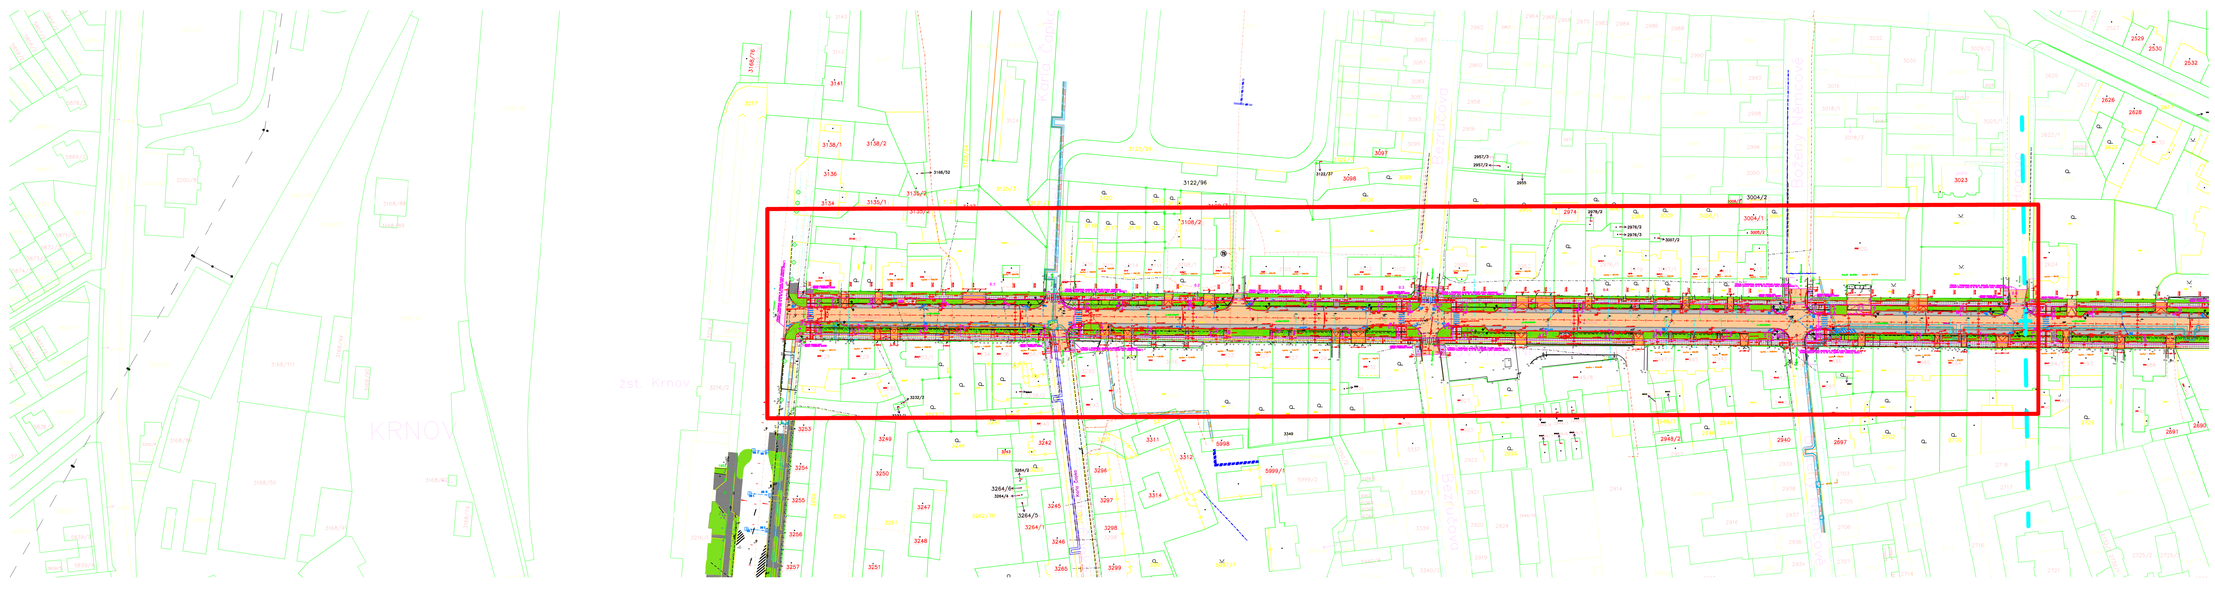

LEGENDA:

Čáry:

- zamýšlený stávajícího stavu
- návrh řešení
- hranice katastru
- vnitřní hranice katastru

- zájmová oblast

STÁVAJÍCÍ INŽ. SÍTĚ:

- ČETN
- ČETN – sdělovací
- Veolia Energie ČR – plyn
- Veolia Energie ČR – kanalizační
- Veolia Energie ČR – teplovod
- plyn NTL
- plyn STL
- vodovod
- kanalizace
- NN podzemní
- NN nadzemní
- VN podzemní
- VO – stávající podzemní
- VO – stávající nadzemní

Souřadnicový systém: S-JTSK
Výškový systém: B.p.v.

LESPROJEKT KRNOV S.R.O.
Revoluční 1136/76 794 02 KRNOV
Tel: 554 615 878 , Fax: 554 611 430

PROJEKTANT	KONTROLA	ODSOUHLASIL
Tomáš Vychytil	Ing. Ladislav Pavlica	Petr Kalivoda , architekt
INVESTOR: Město Krnov		
KRAJ: Moravskoslezský	MĚSTSKÝ OBEC: Krnov	

STAVBA:

Rekonstrukce veřejného prostranství ulice Mikulášská

FORMÁT	5 x A4
DATUM	05/2020
ZAKÁZKA ČÍSLO	1.5092
STUPEŇ	DPS
MĚŘÍTKO :	ČÍSLO VÝKRESU:
1:1000	C.2

OBSAH: *Katastrální situační výkres*