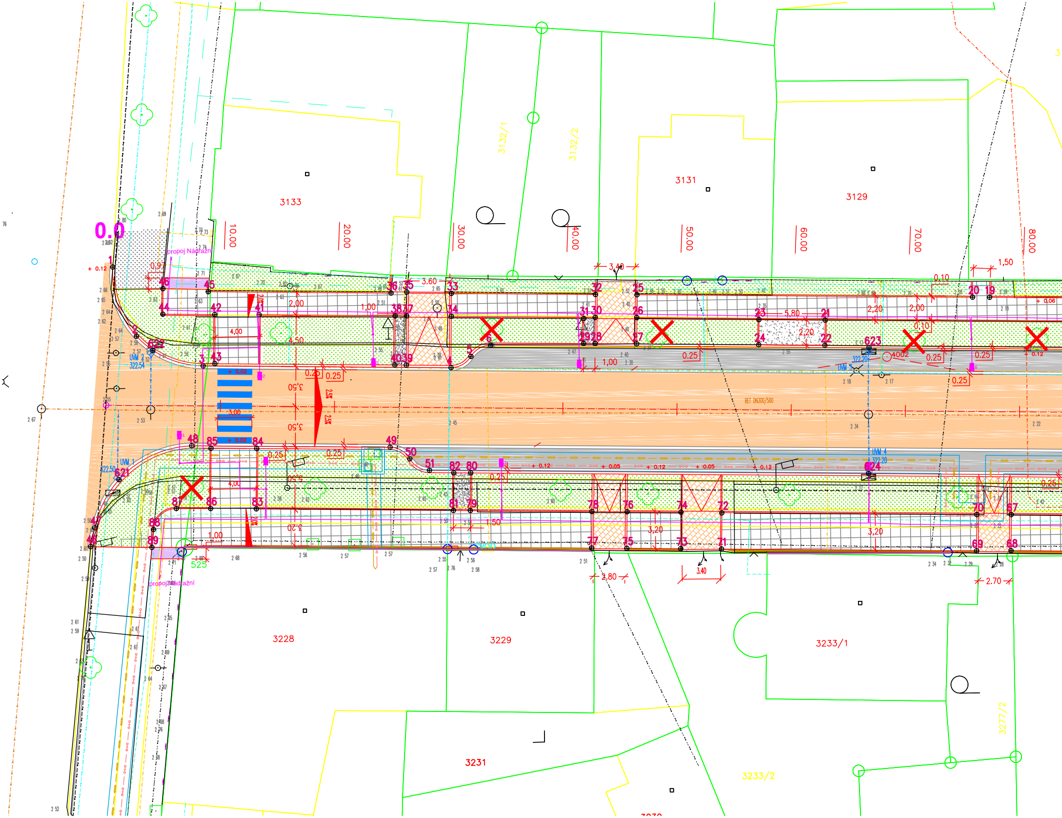

0.0
10.00
20.00
30.00
40.00
50.00
60.00
70.00
80.00
3133
3132/1
3132/2
3131
3129
3228
3229
3233/1
3231
3233/2
3277/2
propoj Nádražní
UVM 1
322.50
UVM 2
322.54
UVM 3
322.20
UVM 4
322.20
BET DN300/500
3,50
3,50
3,00
3,20
3.60
3,40
1,50
5,80
2,20
2,00
4,00
4,50
1,00
0,97
0.25
0,10
2,80
3,40
2.70
1,50
525
621
622
623
624
4002
+ 0.12
+ 0.02
+ 0.05
+ 0.06
2,5%

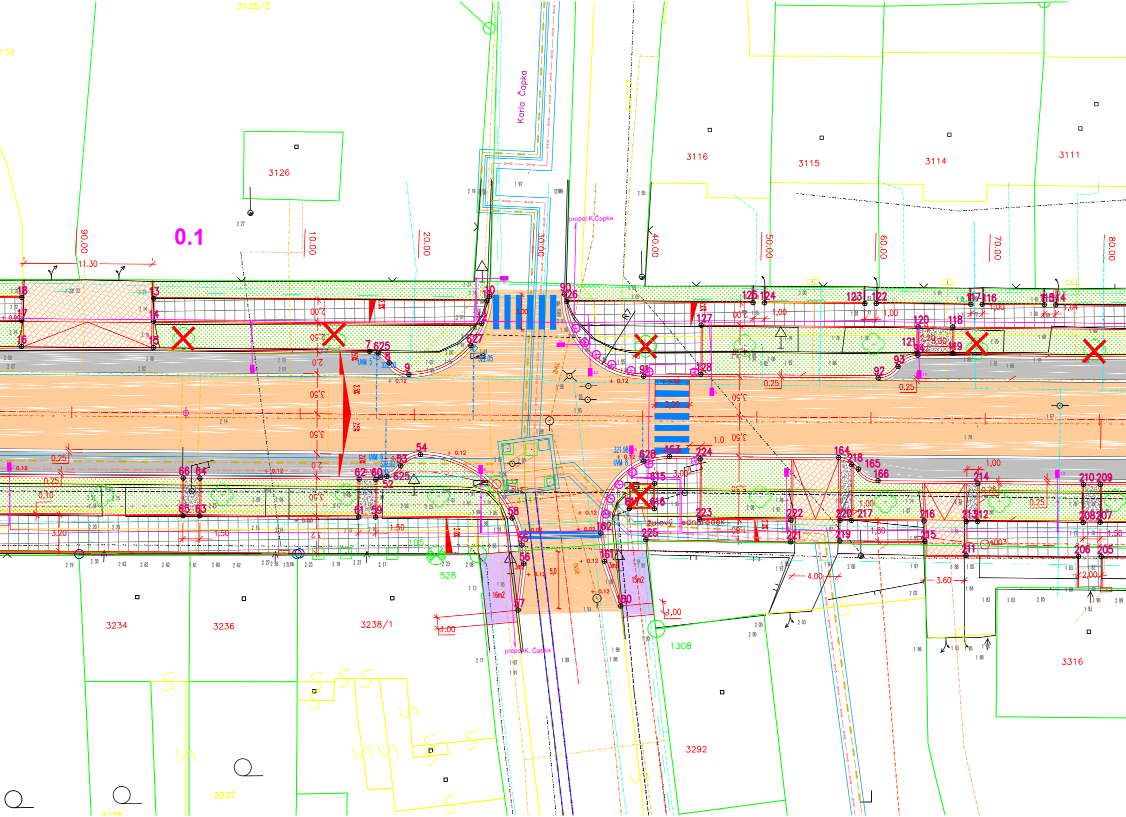
3125/2
130
3126
0.1
Karla Čapka
3116
3115
3114
3111
propoj K.Čapka
10.00
20.00
30.00
40.00
50.00
60.00
70.00
80.00
90.00
11.30
3,00
3,50
2,50
2,0
1.0
1,00
0.25
1.50
3.20
4.00
3.60
2,00
5,0
+ 0.12
UVM 5
UVM 6
UVM 8
žulový jednořádek
16m2
15m2
528
1308
3234
3236
3238/1
3237
3292
3316
propoj K. Čapka

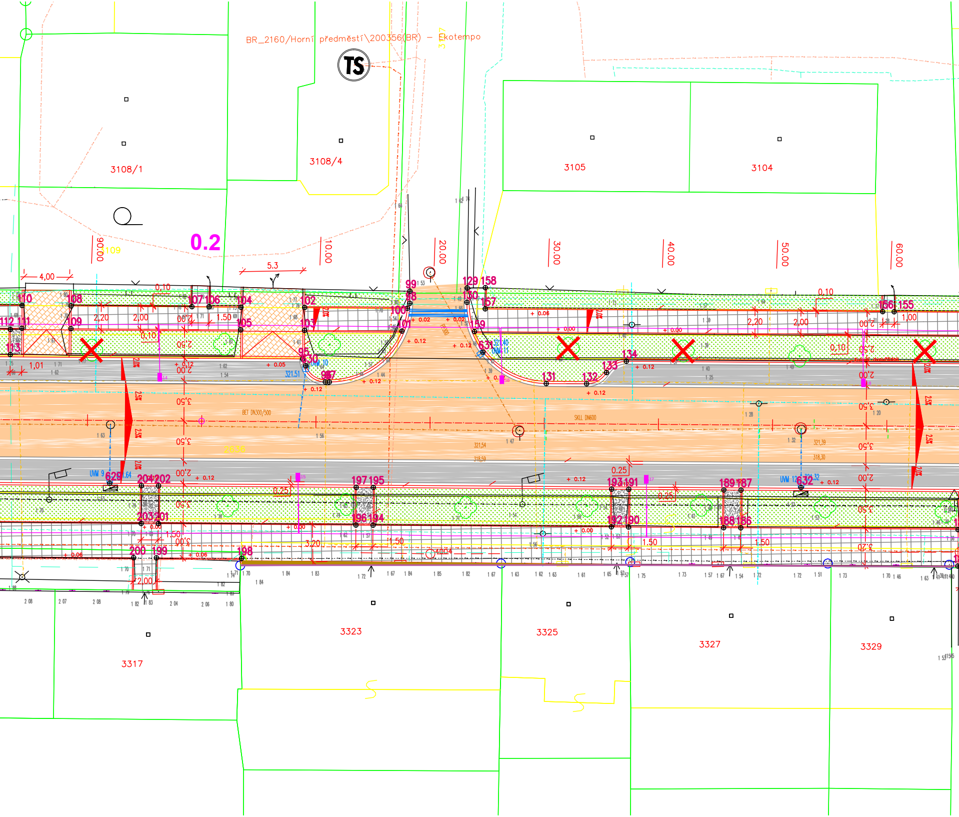
BR_2160/Horní předměstí\200356(BR) - Ekotempo
TS
3108/1
3108/4
3105
3104
3317
3323
3325
3327
3329
0.2
10.00
20.00
30.00
40.00
50.00
60.00
4,00
5.3
2,20
2,00
1,50
1,00
0,10
2,50
3,50
2,00
3,20
1,01
0.25
BET DN300/500
SKLL DN600
UVM 9
UVM 10
UVM 11
UVM 12
321,51
321,54
318,59
321,39
318,30
110
108
107
106
104
102
112
111
109
105
103
113
99
98
100
101
95
630
97
129
158
130
157
159
631
131
132
133
134
156
155
629
204
202
203
201
200
199
198
197
195
196
194
193
191
192
190
189
187
188
186
632
+ 0.12
+ 0.06
+ 0.05
+ 0.02
+ 0.00
2,0%
2,5%

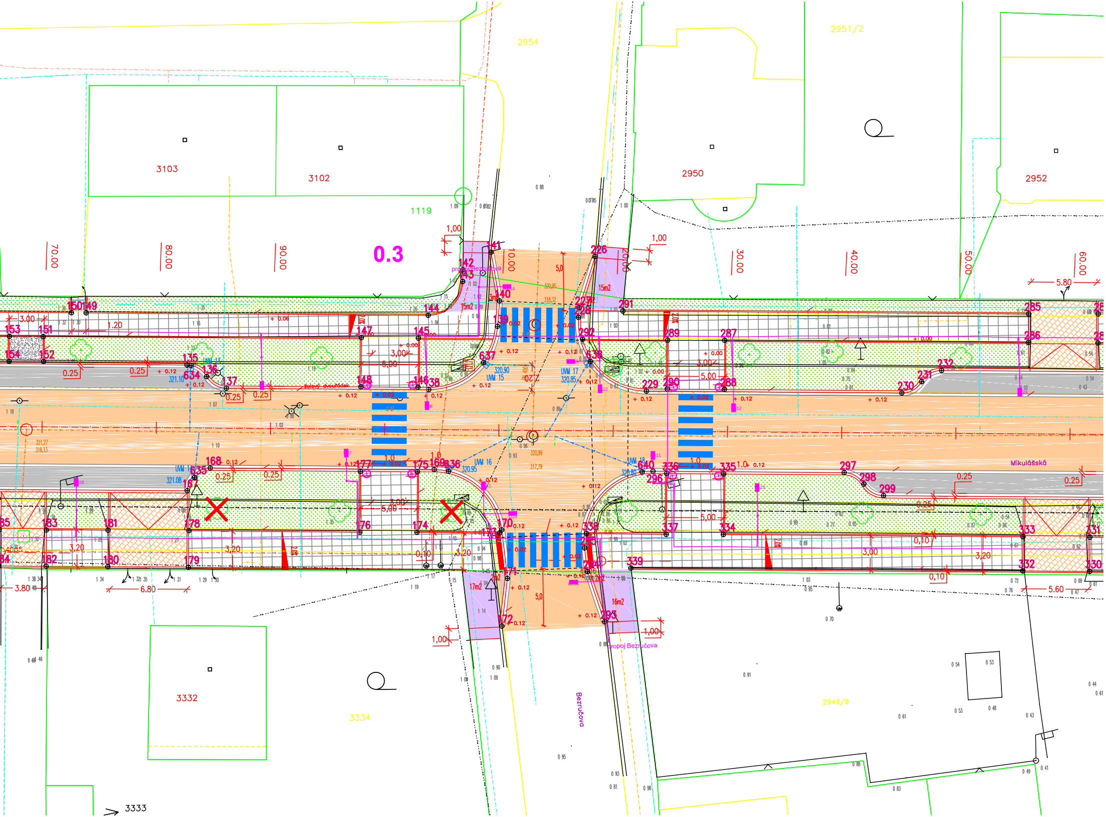
3103
3102
2954
2951/2
2950
2952
1119
0.3
70.00
80.00
90.00
10.00
20.00
30.00
40.00
50.00
60.00
5.80
1,00
3.00
1.20
0.25
3,00
5,00
5,0
15m2
17m2
16m2
UVM 15
UVM 16
UVM 17
UVM 18
320.90
320.95
320.85
321.10
321.08
Mikulášská
Bezručova
propoj Bezručova
3,20
0,10
6.80
3.80
5.60
3332
3334
3333
2949/9
140
141
142
143
144
145
146
147
148
149
150
151
152
153
154
135
136
137
138
168
167
169
170
171
172
173
174
175
176
177
178
179
180
181
182
183
226
227
228
229
230
231
232
285
286
287
288
289
290
291
292
293
294
295
296
297
298
299
330
331
332
333
334
335
336
337
338
339
634
635
636
637
638
640

LEGENDA:

Čáry:

▬	zaměření stávajícího stavu
▬	návrh řešení
▬	hranice katastru
▬	vnitřní hranice katastru

Šrafy:

Pozn. : označení D.. – odkaz na specifikaci materiálového řešení
součásti PD

■	D1 – hlavní komunikace– asfaltová vrstva ACO 11
▩	D2 + D4 – vjezdy a účelové komunikace Žulové dlažební kostky světlá 8/10, vějířová vazba
▩	Zvýšený práh parkoviště Žulové dlažební kostky tmavá 8/10, vějířová vazba
▬	D3.2 – silniční Obruba u vjezdů, světlá slezská žula
▨	D8 – parkovací stání Žulové dlažební kostky tmavá 8/10, řádková vazba
▦	D9 – povrch smíšené stezky cyklostezka– betonová dlažba 20x20x8 bez fazetky–šedá
▦	D9 – povrch chodníků betonová dlažba 20x20x6 bez fazetky–šedá
▨	D10 – povrch předprostorů – chodníky mozaiková dlažba – štípaná žulová kostka 4/6
▨	D10 – povrch předprostorů –chodníkové přejezdy mozaiková dlažba – štípaná žulová kostka 4/6
■	cyklostezka– Žulové dlažební kostky světlá 4/6, řádková vazba
▒	D12 – povrch drobných ploch – žulové odseky, světlá slezská žula plocha pro nadzemní kontejnery, přístupové chodníky
■	D13 – Povrchy přídlažby ,Žulová kostka – malá velikost 40/60, Světlá slezská žula řezaná
▬	D14 – Zarážka parkovacích stání , žulový zakulacený obrubník dl 1.6 m
▬	Nopová fólie kolem budov
▒	Nově zatravněné plochy
■	Hmatný pás, varovný pás u vjezdu – žulová slepecká dlažba dle TN TZÚS 12.03.04
▨	Předláždění stávající dlažby
▨	Dodláždění povrchu dle okolní předlážděné dlažby
▨	Samostatně řešená PD – ul. E.F.Buriana ; Ul. Husovo nám.
⊗	stromy určené ke kácení

Pozn. : Schéma vějířové a řádkové vazby, schéma mozaiky,
schéma uložení obruby v bet. loží , min. tl betonu,
Provedení a typ VDZ – Viz. TP 192, TP 70

Dopravní značení:

═	Vodorovné značení : V místě parkovacího stání (km 0.860 – KÚ) Mramorová kostka – střední velikost 80/100, bílá
	Ostatní vodorovné značení Typ II (se zvýšenou viditelností v noci a v podmínkách za vlhka a za deště.) – Stříkaný plast

NAVRŽENÉ INŽ. SÍTĚ:

LA38	Veřejné osvětlení Objekt řady 400 Elektro a sdělovací objekty SO 401 Veřejné osvětlení
◫ UVM 21	Obrubníková vpust s mříží

STÁVAJÍCÍ INŽ. SÍTĚ:

— ~ — ~ —	CETIN
— — — —	CETIN – mimo provoz
— ○+○ — ○+○ —	Veolia Energie ČR – pára
— ◆ — ◆ —	Veolia Energie ČR – kondenzát
— ↔ — ↔ —	Veolia Energie ČR – teplovod
— ⊔ — ⊔ —	plyn NTL
— ⊔ — ⊔ —	plyn STL
— → — → —	vodovod
— » — » —	kanalizace
— → — → —	NN podzemní
— → - - → - —	NN nadzemní
— » — » —	VN podzemní
— → — → —	VO – stávající podzemní
— → — → —	VO – stávající nadzemní

XXX

⊕	Vytyčovací bod

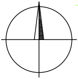

Souřadnicový systém: S–JTSK
Výškový systém: B.p.v.

LESPROJEKT KRNOV
s.r.o.
Revoluční 1138/76 794 02 KRNOV
Tel. 554 615 878 , Fax: 554 611 430

PROJEKTANT	KONTROLA	ODSOUHLASIL
Tomáš Vychytil	Ing. Ladislav Řehka	Petr Kalivoda, architekt

INVESTOR: Město Krnov

KRAJ: Moravskoslezský MĚSTSKÝ (OB.) ÚŘAD: Krnov

LESPROJEKT
KRNOV S. R. O.

STAVBA:

Rekonstrukce veřejného prostranství ulice Mikulášská

OBSAH:

Situační výkres - vytyčení

FORMÁT	8 x A4
DATUM	05/2020
ZAKÁZKA ČÍSLO	13092
ARCH.ČÍSLO	DPS
MĚŘÍTKO : 1:250	ČÍSLO VÝKRESU: D.1.2.h1