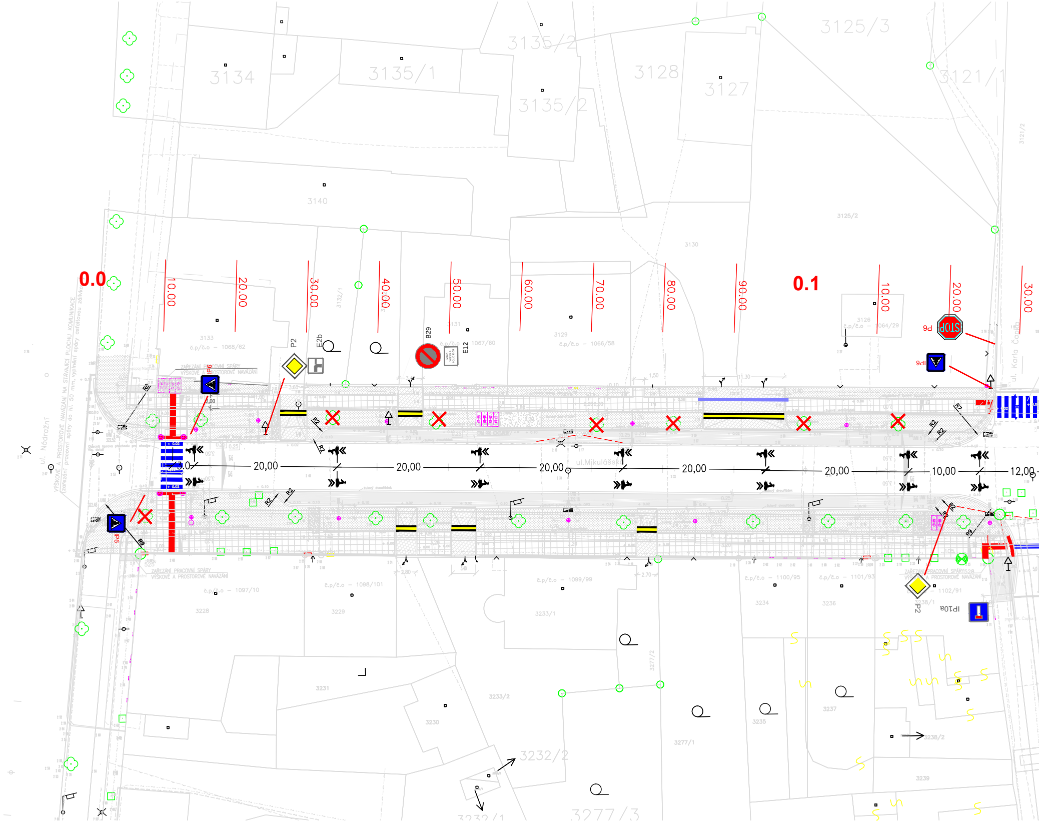
3134
3135/1
3135/2
3135/2
3128
3127
3125/3
3121/1
3140
3125/2
3130
3133
3129
3126
0.0
10.00
20.00
30.00
40.00
50.00
60.00
70.00
80.00
90.00
0.1
10.00
20.00
30.00
P2
E2b
B29
E12
IP6
P6
IP6
P6
STOP
20,00
20,00
20,00
20,00
20,00
10,00
12,00
ul.Mikulášská
ul. Nádražní
ul. Karla Čapka
ZAŘEZÁNÍ PRACOVNÍ SPÁRY VÝŠKOVÉ A PROSTOROVÉ NAVAZÁNÍ
R2
R7
R9
P2
IP10a
3228
3229
3231
3230
3233/1
3233/2
3234
3236
3237
3235
3238/1
3238/2
3239
3277/1
3277/2
3232/2
3232/1
3277/3
č.p/č.o – 1068/62
č.p/č.o – 1066/58
č.p/č.o – 1067/60
č.p/č.o – 1064/29
č.p/č.o – 1097/10
č.p/č.o – 1098/101
č.p/č.o – 1099/99
č.p/č.o – 1100/95
č.p/č.o – 1101/93
1102/91

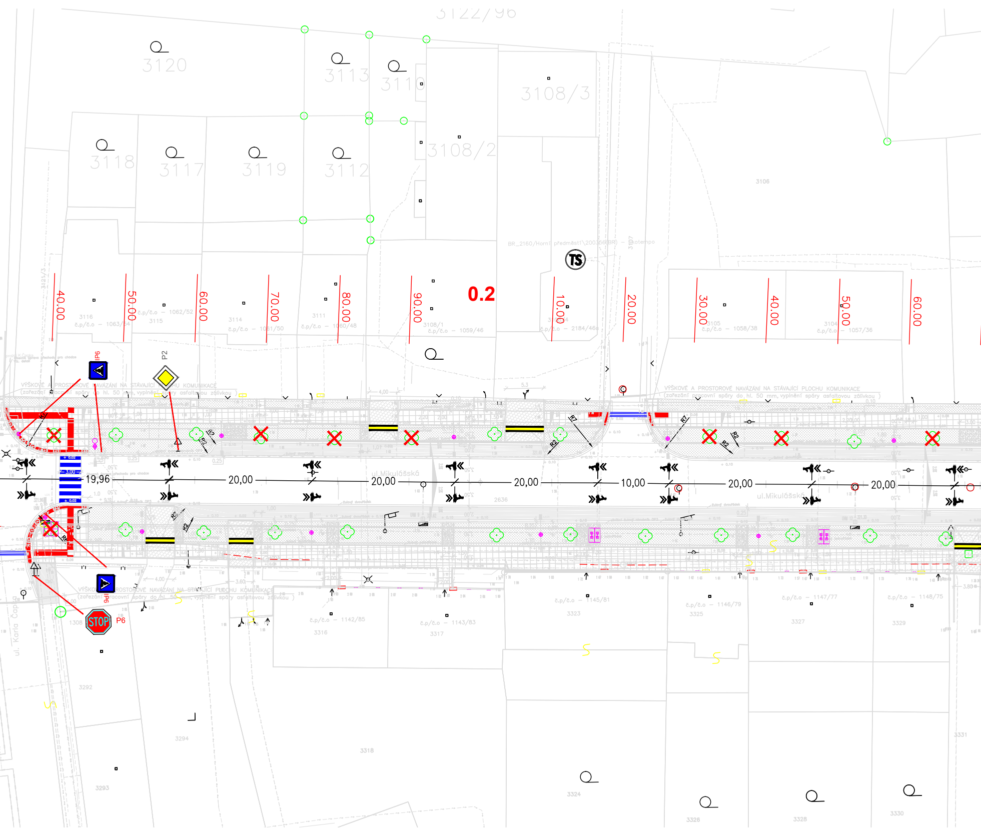
3122/96
3120
3113
3110
3108/3
3118
3117
3119
3112
3108/2
3106
BR_2160/Horní předměstí\200356(BR) – Geotempo
TS
0.2
40.00
50.00
60.00
70.00
80.00
90.00
10.00
20.00
30.00
40.00
50.00
60.00
3116 č.p/č.o – 1063/54
č.p/č.o – 1062/52 3115
3114 č.p/č.o – 1061/50
3111 č.p/č.o – 1060/48
3108/1 č.p/č.o – 1059/46
č.p/č.o – 2184/46
3105 č.p/č.o – 1058/38
3104 č.p/č.o – 1057/36
IP6
P2
VÝŠKOVÉ A PROSTOROVÉ NAVÁZÁNÍ NA STÁVAJÍCÍ PLOCHU KOMUNIKACE (zařezání pracovní spáry do hl. 50 mm, vyplnění spáry asfaltovou zálivkou)
VÝŠKOVÉ A PROSTOROVÉ NAVÁZÁNÍ NA STÁVAJÍCÍ PLOCHU KOMUNIKACE (zařezání pracovní spáry do hl. 50 mm, vyplnění spáry asfaltovou zálivkou)
4,00
5,3
R7
R2
R7
R2
R2
19,96
20,00
20,00
20,00
10,00
20,00
20,00
ul.Mikulášská
ul.Mikulášská
2636
R2
R2
IP6
STOP
P6
VÝŠKOVÉ A PROSTOROVÉ NAVÁZÁNÍ NA STÁVAJÍCÍ PLOCHU KOMUNIKACE (zařezání pracovní spáry do hl. 50 mm, vyplnění spáry asfaltovou zálivkou)
4,00
3,60
1308
ul. Karla Čapka
č.p/č.o – 1142/85 3316
č.p/č.o – 1143/83 3317
č.p/č.o – 1145/81 3323
č.p/č.o – 1146/79 3325
č.p/č.o – 1147/77 3327
č.p/č.o – 1148/75 3329
3292
3294
3293
3318
3324
3326
3328
3330
3331

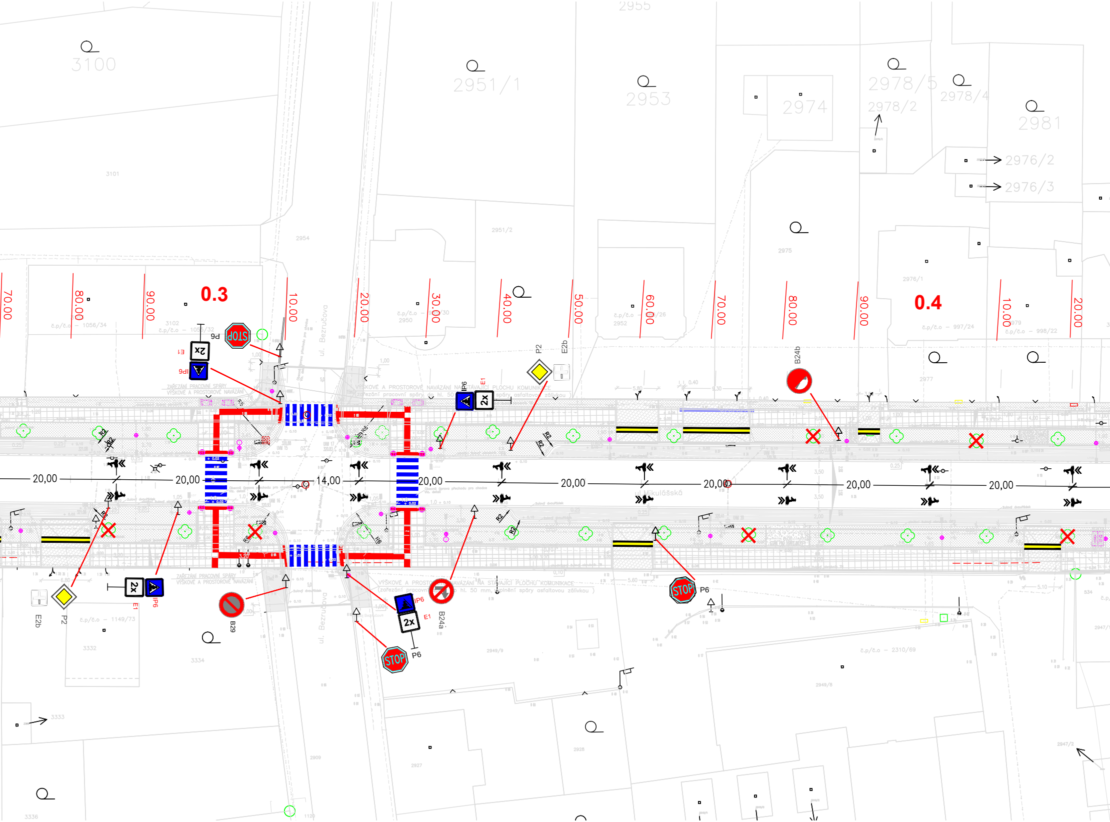
3100
2951/1
2953
2974
2978/5
2978/4
2978/2
2981
2976/2
2976/3
3101
2954
2951/2
2975
2976/1
0.3
0.4
70.00
80.00
90.00
10.00
20.00
30.00
40.00
50.00
60.00
70.00
80.00
90.00
10.00
20.00
ul. Bezručova
ul. Mikulášská
STOP
P6
2x
E1
IP6
P2
E2b
B24b
B24a
B29
R2
20,00
14,00
ZAŘEZÁNÍ PRACOVNÍ SPÁRY
VÝŠKOVÉ A PROSTOROVÉ NAVÁZÁNÍ NA STÁVAJÍCÍ PLOCHU KOMUNIKACE
(zařezání pracovní spáry do hl. 50 mm, vyplnění spáry asfaltovou zálivkou)
č.p/č.o – 1056/34
č.p/č.o – 1149/73
č.p/č.o – 997/24
č.p/č.o – 998/22
č.p/č.o – 2310/69
3332
3334
3333
3336
2949/9
2949/8
2928
2927
2909
2947/2
2947/1
2977
2979
2950
2952

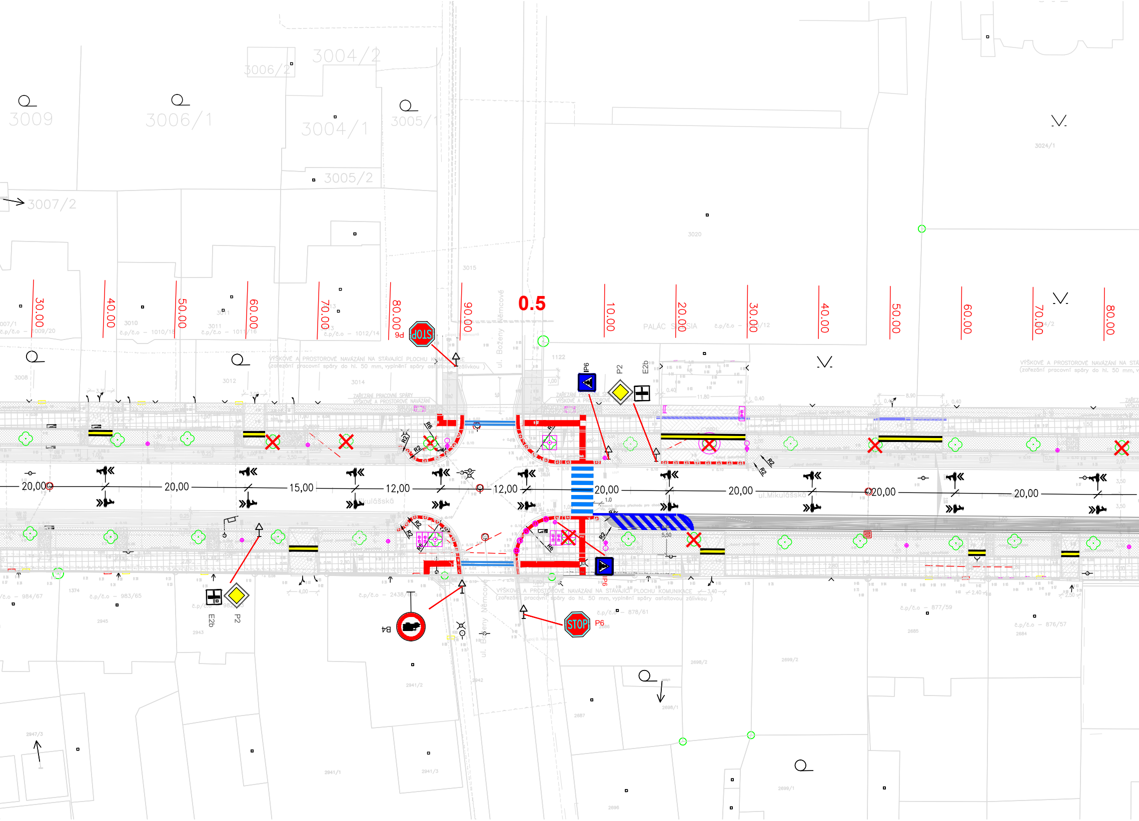
3009
3006/1
3006/2
3004/2
3004/1
3005/1
3005/2
3007/2
3008
3010
3011
3012
3014
3015
3020
3024/1
1122
PALÁC S…SIA
30.00
40.00
50.00
60.00
70.00
80.00
90.00
0.5
10.00
20.00
30.00
40.00
50.00
60.00
70.00
80.00
STOP
P6
IP6
P2
E2b
B4
ul. Boženy Němcové
ul. Mikulášská
20,00
20,00
15,00
12,00
12,00
20,00
20,00
20,00
20,00
R2
R6
5,50
3,40
VÝŠKOVÉ A PROSTOROVÉ NAVÁZÁNÍ NA STÁVAJÍCÍ PLOCHU KOMUNIKACE
(zařezání pracovní spáry do hl. 50 mm, vyplnění spáry asfaltovou zálivkou)
č.p/č.o – 984/67
č.p/č.o – 983/65
č.p/č.o – 2438/…
č.p/č.o – 878/61
č.p/č.o – 877/59
č.p/č.o – 876/57
č.p/č.o – 1010/18
č.p/č.o – 1011/16
č.p/č.o – 1012/14
1374
2945
2943
2942
2941/2
2941/1
2941/3
2947/3
2686
2687
2696
2698/2
2698/1
2699/2
2699/1
2685
2684

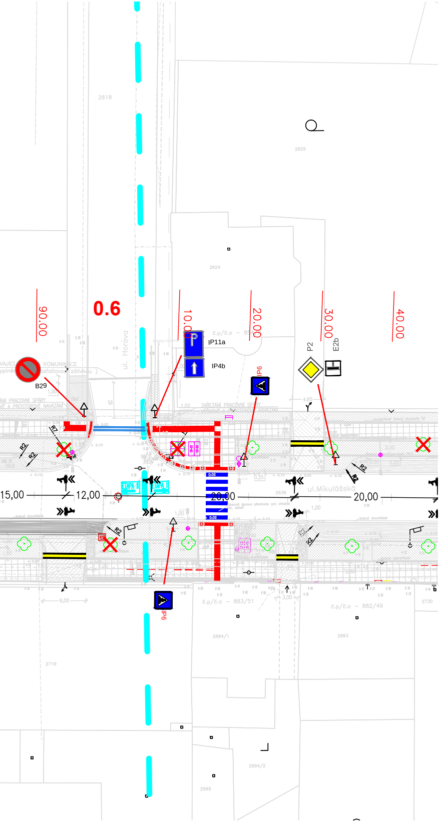
0.6
90.00
10.00
20.00
30.00
40.00
IP11a
IP4b
IP6
P2
E2b
B29
R2
R7
ul. Horova
ul.Mikulášská
15,00
12,00
20,00
20,00
č.p/č.o – 883/51
č.p/č.o – 882/49
2618
2625
2624
2636
2694/1
2693
2730
2719
2694/2
2695
6,00
3,00

LEGENDA:

Čáry:

—	zaměření stávajícího stavu
—	návrh řešení
—	hranice katastru
—	vnitřní hranice katastru

Šrafy:

Pozn. : označení D.. – odkaz na specifikaci materiálového řešení součásti PD

▇	D1 – hlavní komunikace– asfaltová vrstva ACO 11
▩	D2 + D4 – vjezdy a účelové komunikace Žulové dlažební kostky světlá 8/10, vějířová vazba
▩	Zvýšený práh parkoviště Žulové dlažební kostky tmavá 8/10, vějířová vazba
—	D3.2 – silniční Obruba u vjezdů, světlá slezská žula
▧	D8 – parkovací stání Žulové dlažební kostky tmavá 8/10, řádková vazba
▦	D9 – povrch smíšené stezky cyklostezka– betonová dlažba 20x20x8 bez fazetky–šedá
▦	D9 – povrch chodníků betonová dlažba 20x20x6 bez fazetky–šedá
▨	D10 – povrch předprostorů – chodníky mozaiková dlažba – štípaná žulová kostka 4/6
▨	D10 – povrch předprostorů –chodníkové přejezdy mozaiková dlažba – štípaná žulová kostka 4/6
▇	cyklostezka– Žulové dlažební kostky světlá 4/6, řádková vazba
▒	D12 – povrch drobných ploch – žulové odseky, světlá slezská žula plocha pro nadzemní kontejnery, přístupové chodníky
▇	D13 – Povrchy přídlažby ,Žulová kostka – malá velikost 40/60, Světlá slezská žula řezaná
—	D14 – Zarážka parkovacích stání , žulový zakulacený obrubník dl 1.6 m
—	Nopová fólie kolem budov
▒	Nově zatravněné plochy
🟦	Vodici linie – žulová slepecká dlažba – drážkovaná , dle TN TZÚS 12.03.06
🟨	Hmatný pás, varovný pás u vjezdu – žulová slepecká dlažba dle TN TZÚS 12.03.04
🟥	signální a varovné pásy: –signální pás–min. šířka 800 mm a min. délky 1,50 m –varovný pás–min. šířka 400 mm
▇	Lemovaní signálních a varovných pásu – rovinná dlažba
▧	Předláždění stávající dlažby
▧	Dodláždění povrchu dle okolní předlážděné dlažby
▧	Samostatně řešená PD – ul. E.F.Buriana ; Ul. Husovo nám.
✕	stromy určené ke kácení

NAVRŽENÉ INŽ. SÍTĚ:

LA38	Veřejné osvětlení Objekt řady 400 Elektro a sdělovací objekty SO 401 Veřejné osvětlení
UVM 21	Obrubníková vpust s mříží

Souřadnicový systém: S–JTSK
Výškový systém: B.p.v.

Dopravní značení:

🟦	Vodorovné značení : V místě parkovacího stání (km 0.860 – KÚ) Mramorová kostka – střední velikost 80/100, bílá
	Ostatní vodorovné značení Typ II (se zvýšenou viditelností v noci a v podmínkách za vlhka a za deště.) – Stříkaný plast
IP6	Navržené dopravní značení
IP6	Stávající dopravní značení
	Piktogramový koridor pro cyklisty (č.V20) TP 179 navrhování komunikací pro cyklisty

Vodicí pás místa pro přecházení:

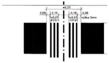
0,55
0,05
0,15
5x0,03
0,15
0,05
výška 3mm

NAVRŽENÝ MOBILIÁŘ

Viz. specifikaci mobiliář , součásti PD

- M1–Zahrazovací sloupek
- M2–Stojan na kolo
- M3–Lavička parková
- M4–Lavička bez opěradla
- M5–Odpadkový koš (na VO / volný)
- M7–Zásobník na pap. sáčky
- M8–Stromová mříž 2m
- M9–Informační tabule

STÁVAJÍCÍ INŽ. SÍTĚ:

- CETIN
- CETIN – mimo provoz
- Veolia Energie ČR – teplovod
- plyn NTL
- plyn STL
- NN podzemní
- NN nadzemní
- VN podzemní
- VO – stávající podzemní
- VO – stávající nadzemní

Pozn. : Schéma vějířové a řádkové vazby, schéma mozaiky, schéma uložení obruby v bet. loží , min. tl betonu, Provedení a typ DZ –

Viz. TP 192, TP 70, TP 65

LESPROJEKT KRNOV
s.r.o.
Revoluční 1138/76 794 02 KRNOV
Tel. 554 615 878 , Fax: 554 611 430

PROJEKTANT	KONTROLA	ODSOUHLASIL
Tomáš Vychytil	Ing. Ladislav Řehka	Petr Kalivoda , architekt

INVESTOR: Město Krnov

KRAJ: Moravskoslezský
MĚSTSKÝ (OB.) ÚŘAD: Krnov

STAVBA:
Rekonstrukce veřejného prostranství ulice Mikulášská

OBSAH:
Dopravní značení výkres II Etapa

LESPROJEKT KRNOV S. R. O.

FORMÁT	7 x A4
DATUM	05/2020
ZAKÁZKA ČÍSLO	13092
STUPEN	DPS
MĚŘÍTKO : 1:500	ČÍSLO VÝKRESU: D.1.2.g1