



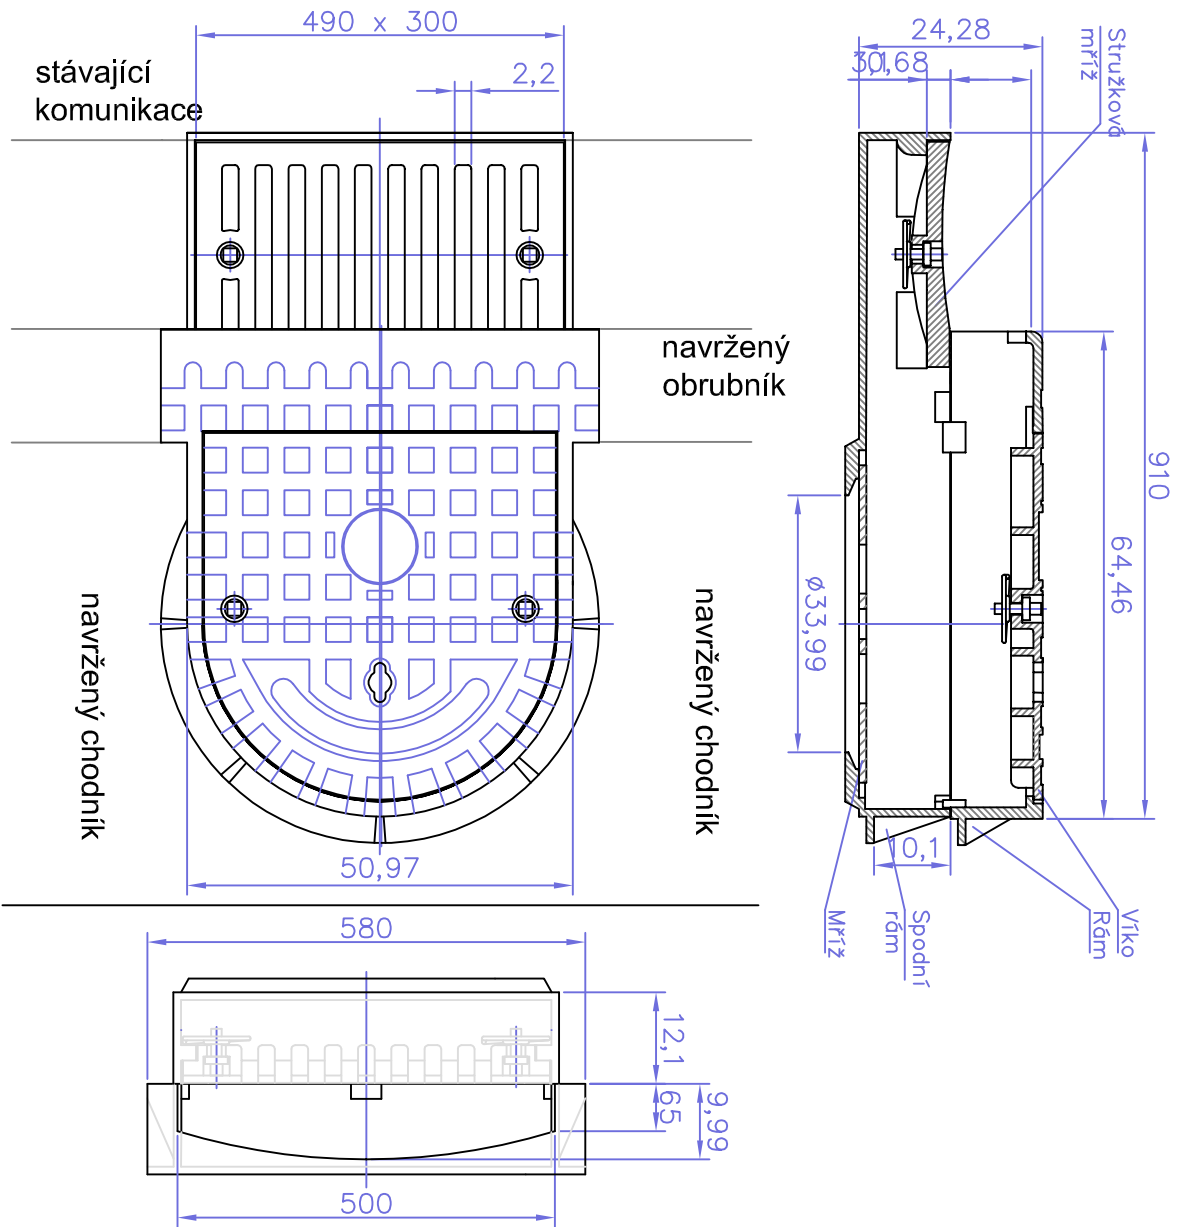

STRUŽKOVÁ OBRUBNÍKOVÁ VPUŠŤ SE SIFONEM
S LITINOVÝM POKLOPEM A S KALOVÝM KOŠEM

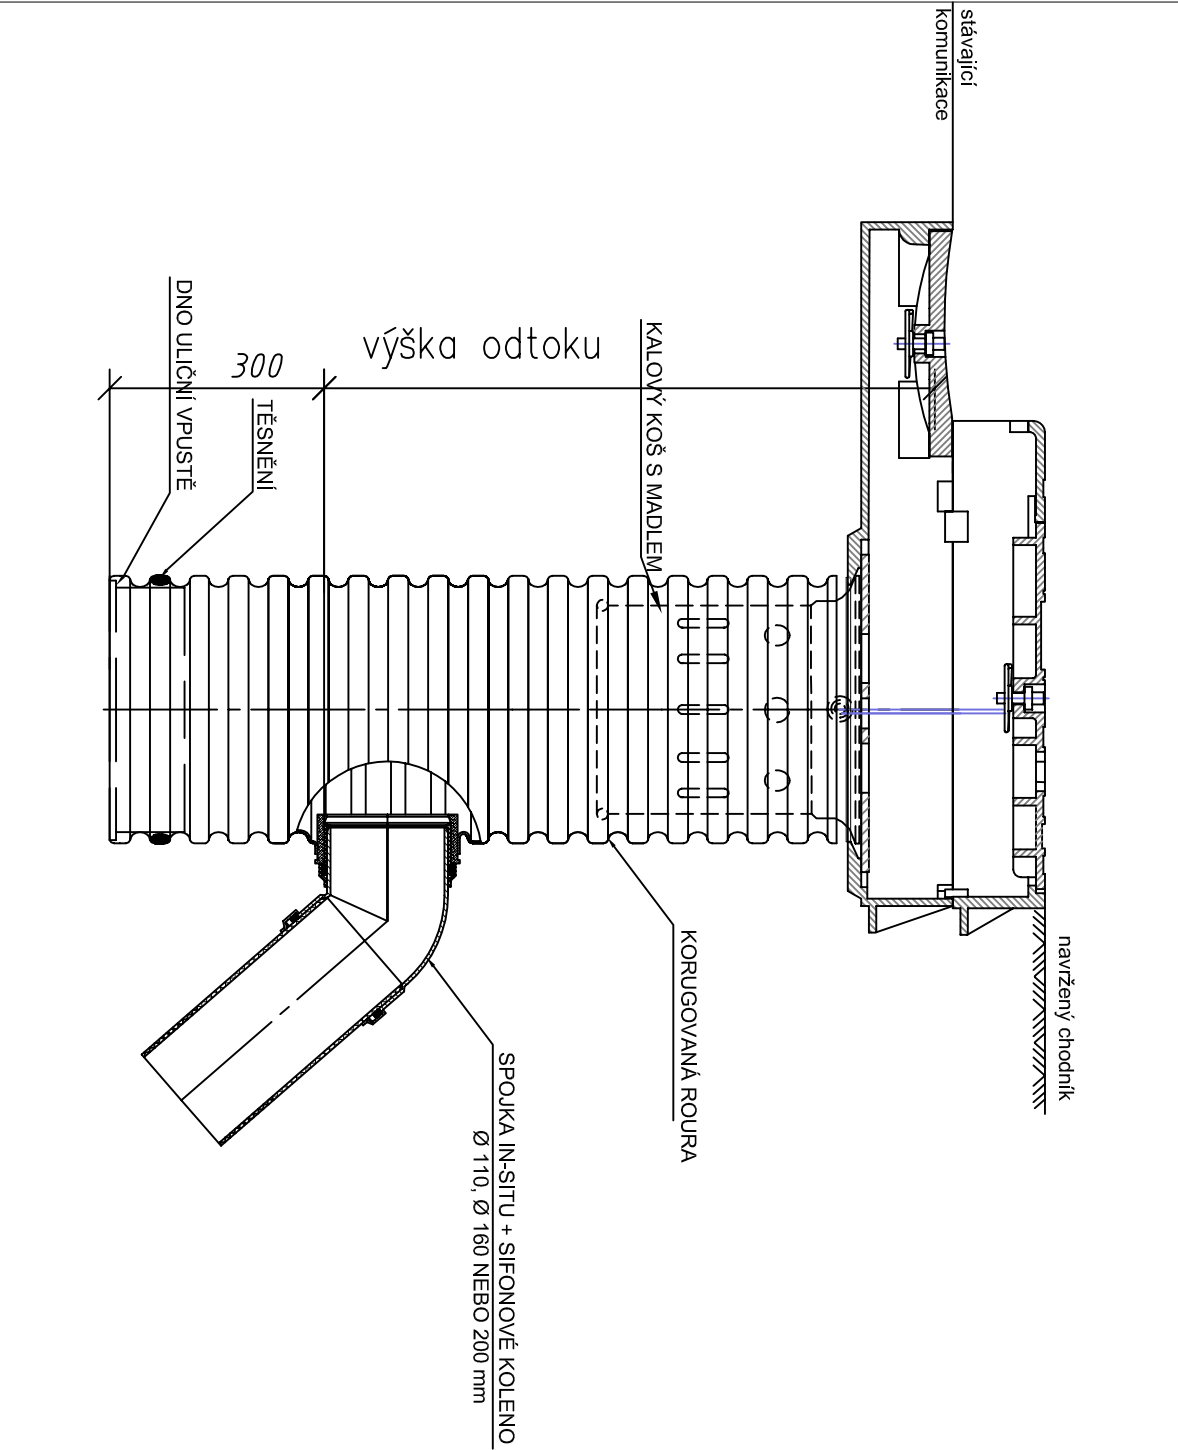

Souřadnicový systém: S-JTSK				 LESPROJEKT KRNOV s.r.o.	
Výškový systém: B.p.v.				Revoluční 1138/76 794 02 KRNOV Tel. 554 615 878, Fax: 554 611 430	
PROJEKTANT	KONTROLA		ODSOULASIL		 LESPROJEKT KRNOV S. R. O.
Tomáš Vychvítil	Ing. Ladislav Řehka		Petr Kalivoda, architekt		
INVESTOR: Město Krnov		MĚSTSKÝ (OB.) ÚŘAD: Krnov			
KRAJ: Moravskoslezský					
STAVBA:					
Rekonstrukce veřejného prostranství ulice Mikulášská					
FORMAT		2 x A4			
DATUM		05/2020			
STUPEŇ		13092			
ČÍSLO ZAKÁZKY		DPS			
OBSAH:	Tzovorý výkres- obrubníková vpusť		MĚŘITKO: 1:50		ČÍSLO VÝKRESU: D.1.2.c.6