Vzorové příčné řezy
M 1:50

UKONČENÍ NOPOVÉ FÓLIE

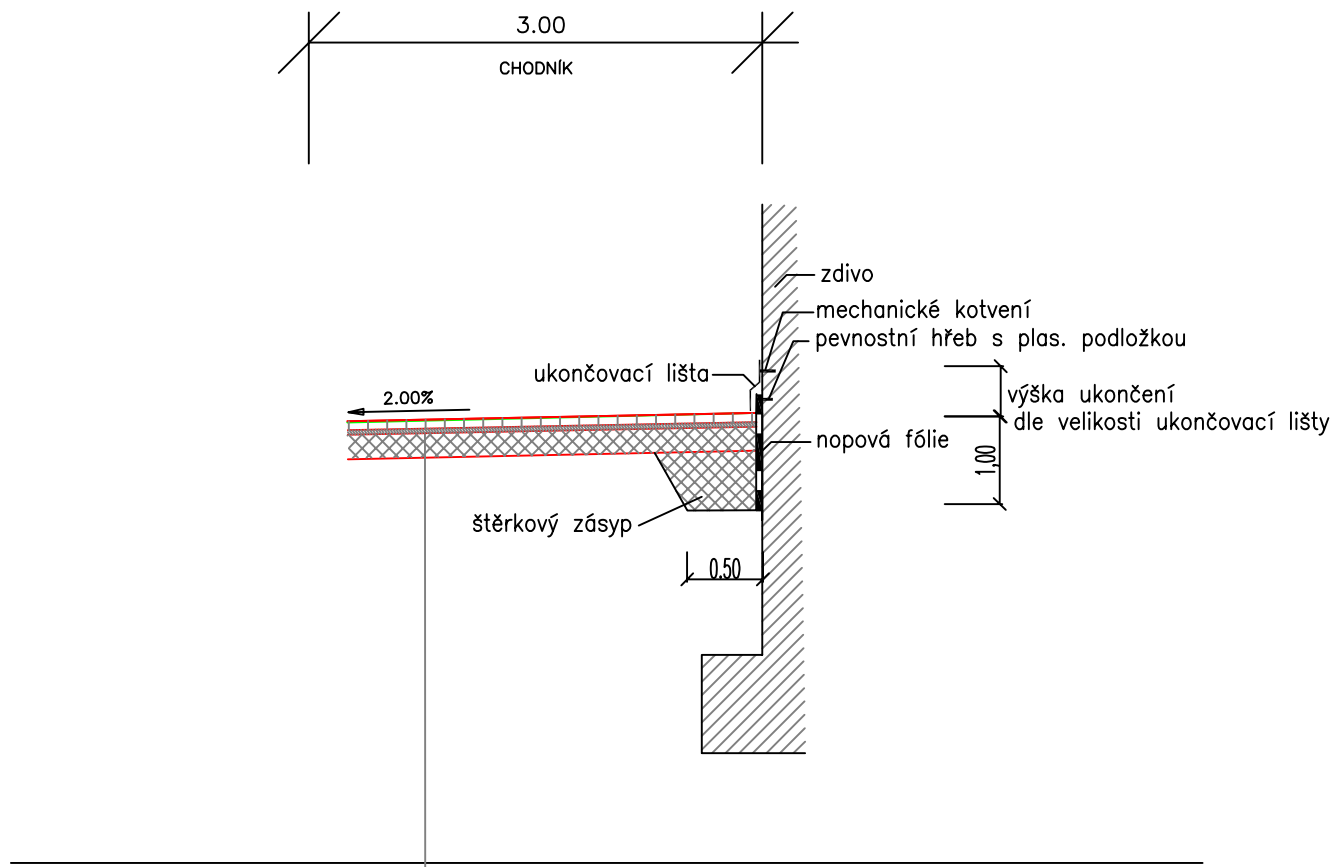

Konstrukce chodníků :

Štípaná žulová kostka 4/6 – Mozaiková vazba	tl.	60mm
Vrstva z ŠP nebo drtí fr. 0–4	tl.	30mm
Podsyp ze štěrkodrti ($ŠD_A$ 0/63.C_E .ČSN EN 13285:2011)...	tl.	200mm
Konstrukce celkem :	tl.	290mm

45 MPa (plář)

Viz. TP 192, TP 170 (dodatek č.1)
Viz. specifikace mobiliáře

ŘEZ ASFALTOVÉHO NAPOJENÍ – KASKÁDOVITÉ

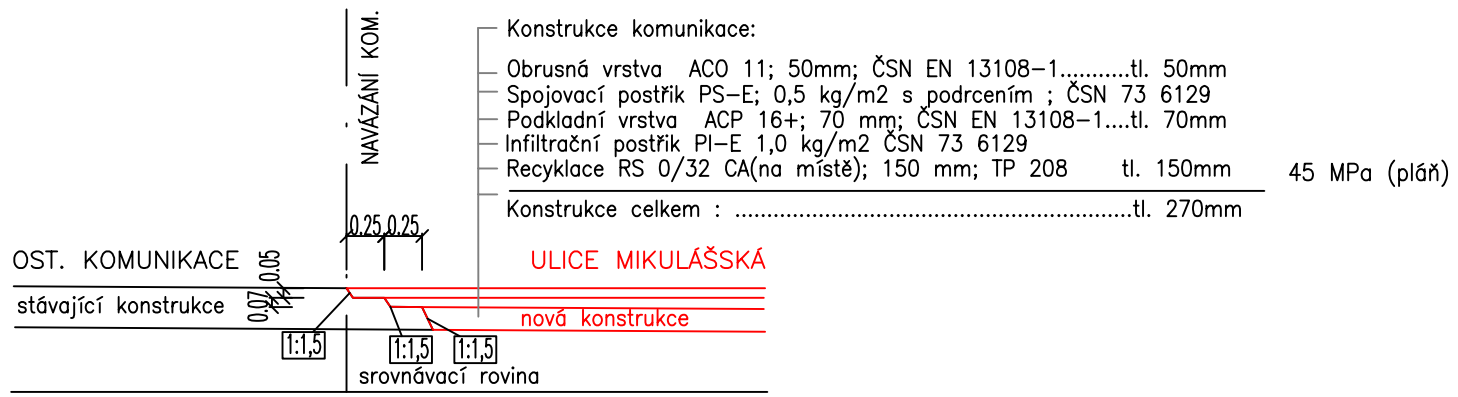

OCHRANNÝ RÁM A MŘÍŽ KE STROMU

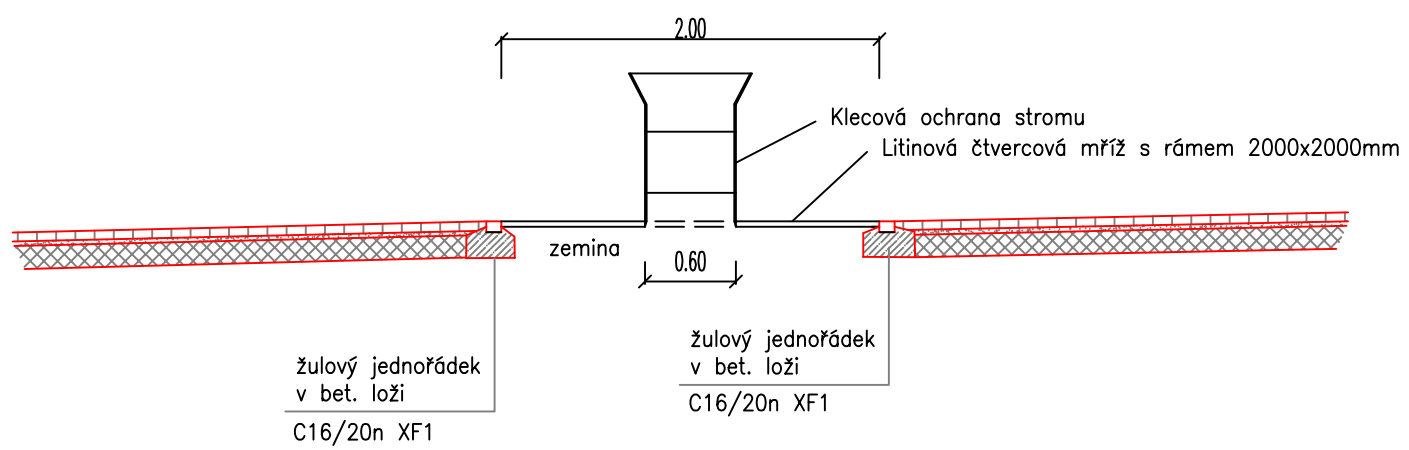

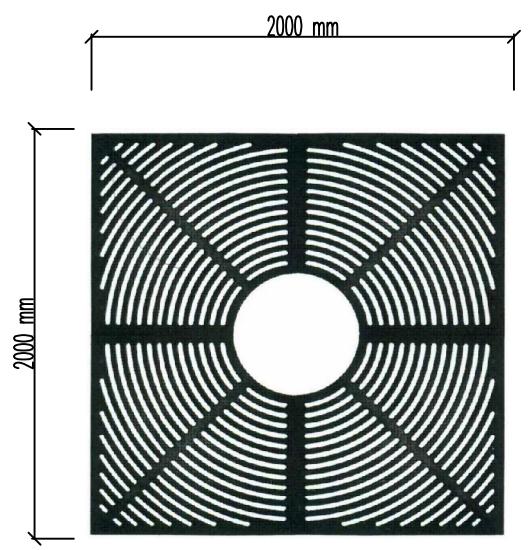

Souřadnicový systém: S–JTSK
Výškový systém: B.p.v.

LESPROJEKT KRNOV s.r.o.
Revoluční 1138/76 794 02 KRNOV
Tel. 554 615 878 , Fax: 554 611 430

PROJEKTANT	KONTROLA	ODSOUHLASIL
Tomáš Vychytil	Ing. Ladislav Řehka	Petr Kalivoda , architekt

INVESTOR: Město Krnov
KRAJ: Moravskoslezský | MĚSTSKÝ (OB.) ÚŘAD: Krnov

LESPROJEKT KRNOV S. R. O.

STAVBA:
Rekonstrukce veřejného prostranství ulice Mikulášská

FORMÁT	3 x A4
DATUM	05/2020
ZAKÁZKA ČÍSLO	13092
ARCH.ČÍSLO	DPS
MĚŘÍTKO :	1:50
ČÍSLO VÝKRESU:	D.1.2.c.3

OBSAH: Detail - nopová folie, řez asf.napojení, strm. mříž