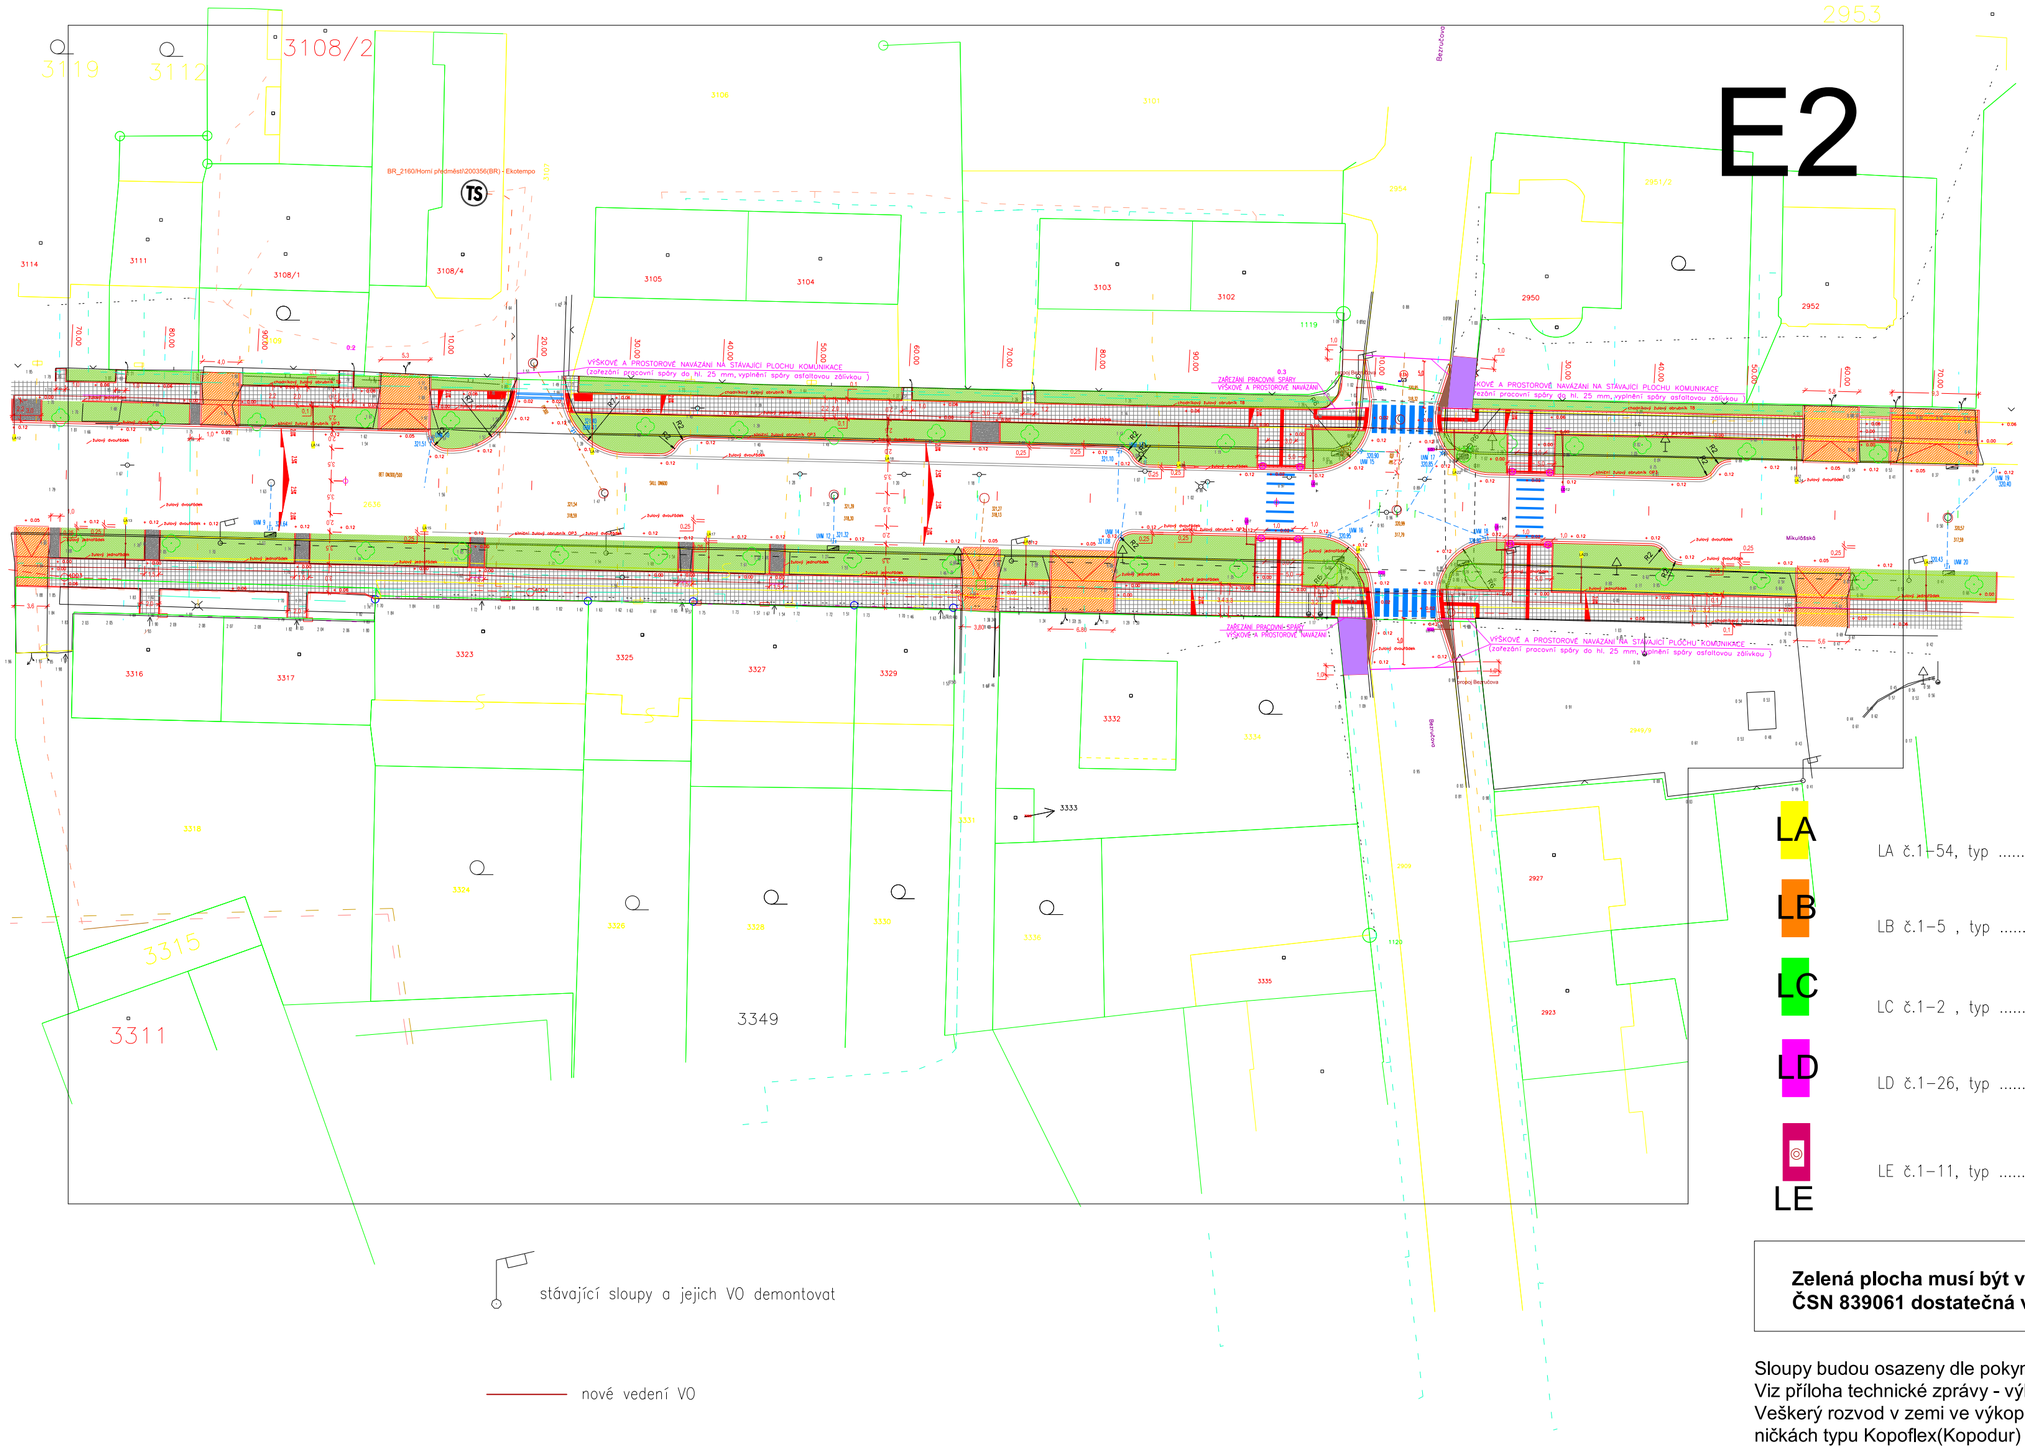

LA č.1–54, typ ..... P–53W, 6190 lm, 3000K

LB č.1–5 , typ ..... P–53W, 6035 lm, 3000K

LC č.1–2 , typ ..... P–77W, 8950 lm, 3000K

LD č.1–26, typ ..... P–77W, 9980 lm, 5700K

LE č.1–11, typ ..... P–20W, 2480 lm, 3000K

Zelená plocha musí být v souladu s ČSN 839031!
ČSN 839061 dostatečná vzdálenost výkopu.

Sloupy budou osazeny dle pokynů výrobce dodaných sloupů.
Viz příloha technické zprávy - výkaz výměr svítidel !!
Veškerý rozvod v zemi ve výkopu - kabely chráněny v chráničkách typu Kopoflex(Kopodur) rudé barvy.

ČM + účel místnosti	Ochrana dle ČSN	Prostředí dle ČSN	Osvětlení dle ČSN
	332000-4-41 ed.3	332000-5-51 ed.3	jednotlivé
venek	TN - C - S	AA8,AB8,AD2,BA1,CA1,CB1	1-100 lx

NAPÁJENÍ :	***3x240/400V + PE + N, 50Hz AC***
OCHRANA :	***automatické odpojení od zdroje TN-C, TN-S***

A - Á uložení kabelů v zemi

ostatní sítě viz PD stavební části (Lesprojekt Krnov s.r.o.)

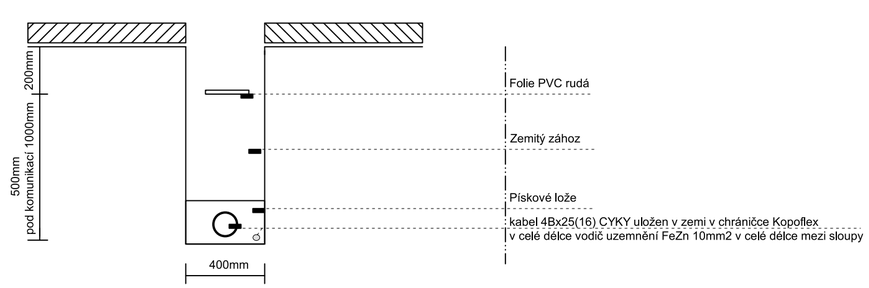

Vzdálenosti podzemních sítí

Nejmenší dovolené vzdálenosti podzemních sítí dle ČSN 73 6005 při souběhu (tab.A.1)	Elektropřípojka NN	Sdělovací kabely	Přípojka vody	Přípojka kanalizace	Přípojka plynu	Nejmenší dovolené vzdálenosti podzemních sítí dle ČSN 73 6005 při křížení (tab.A2)	Elektropřípojka NN	Sdělovací kabely	Přípojka vody	Přípojka kanalizace	Přípojka kanalizace
Elektropřípojka NN	0,05	0,3**	0,40	0,50	0,40	Elektropřípojka NN	0,05	0,3**	0,40*	0,30	0,10
Sdělovací kabely	0,3**	–	0,40	0,50	0,40	Sdělovací kabely	0,3**	–	0,20	0,20	0,10
Přípojka vody	0,40	0,40	0,60	0,60	0,5***	Přípojka vody	0,40*	0,20	–	0,10	0,15
Přípojka kanalizace	0,50	0,50	0,60	–	1,0***	Přípojka kanalizace	0,30	0,20	0,10	–	0,50
Přípojka plynu	0,40	0,40	0,5***	1,0***	0,40	Přípojka plynu	0,10	0,10	0,15	0,50	0,10

*) 0,20 m v tech.kanálu nebo betonových chráničkách
**) 0,10 m v chráničkách
***) po dohodě se správci sítí lze snížit až na 0,4 m

Zdeněk Frýdl, 793 93 Brantice 339		**IČO : 18101411**	
Zodp.projektant: fa LESPROJEKT KRNOV s.r.o.	**Vypracoval:**	**Kreslil:**	FRÝDL ELEKTRO ZDENĚK FRÝDL
Investor:	Město Krnov, Hlavní náměstí 96/1, Pod Bezručovým vrchem, 794 01 Krnov		**Č.zakázky:** DPS
Název akce:	**Rekonstrukce veřejného prostranství ulice Mikulášská, Krnov SO 401 - Veřejné osvětlení**		**Datum:** 03/2020
			Měřítko: 1 : 500
			Formát: A2
Výkres:	ELEKTROINSTALACE - montážní propojení osvětlení VO		**D.1.4.7.02 E2**