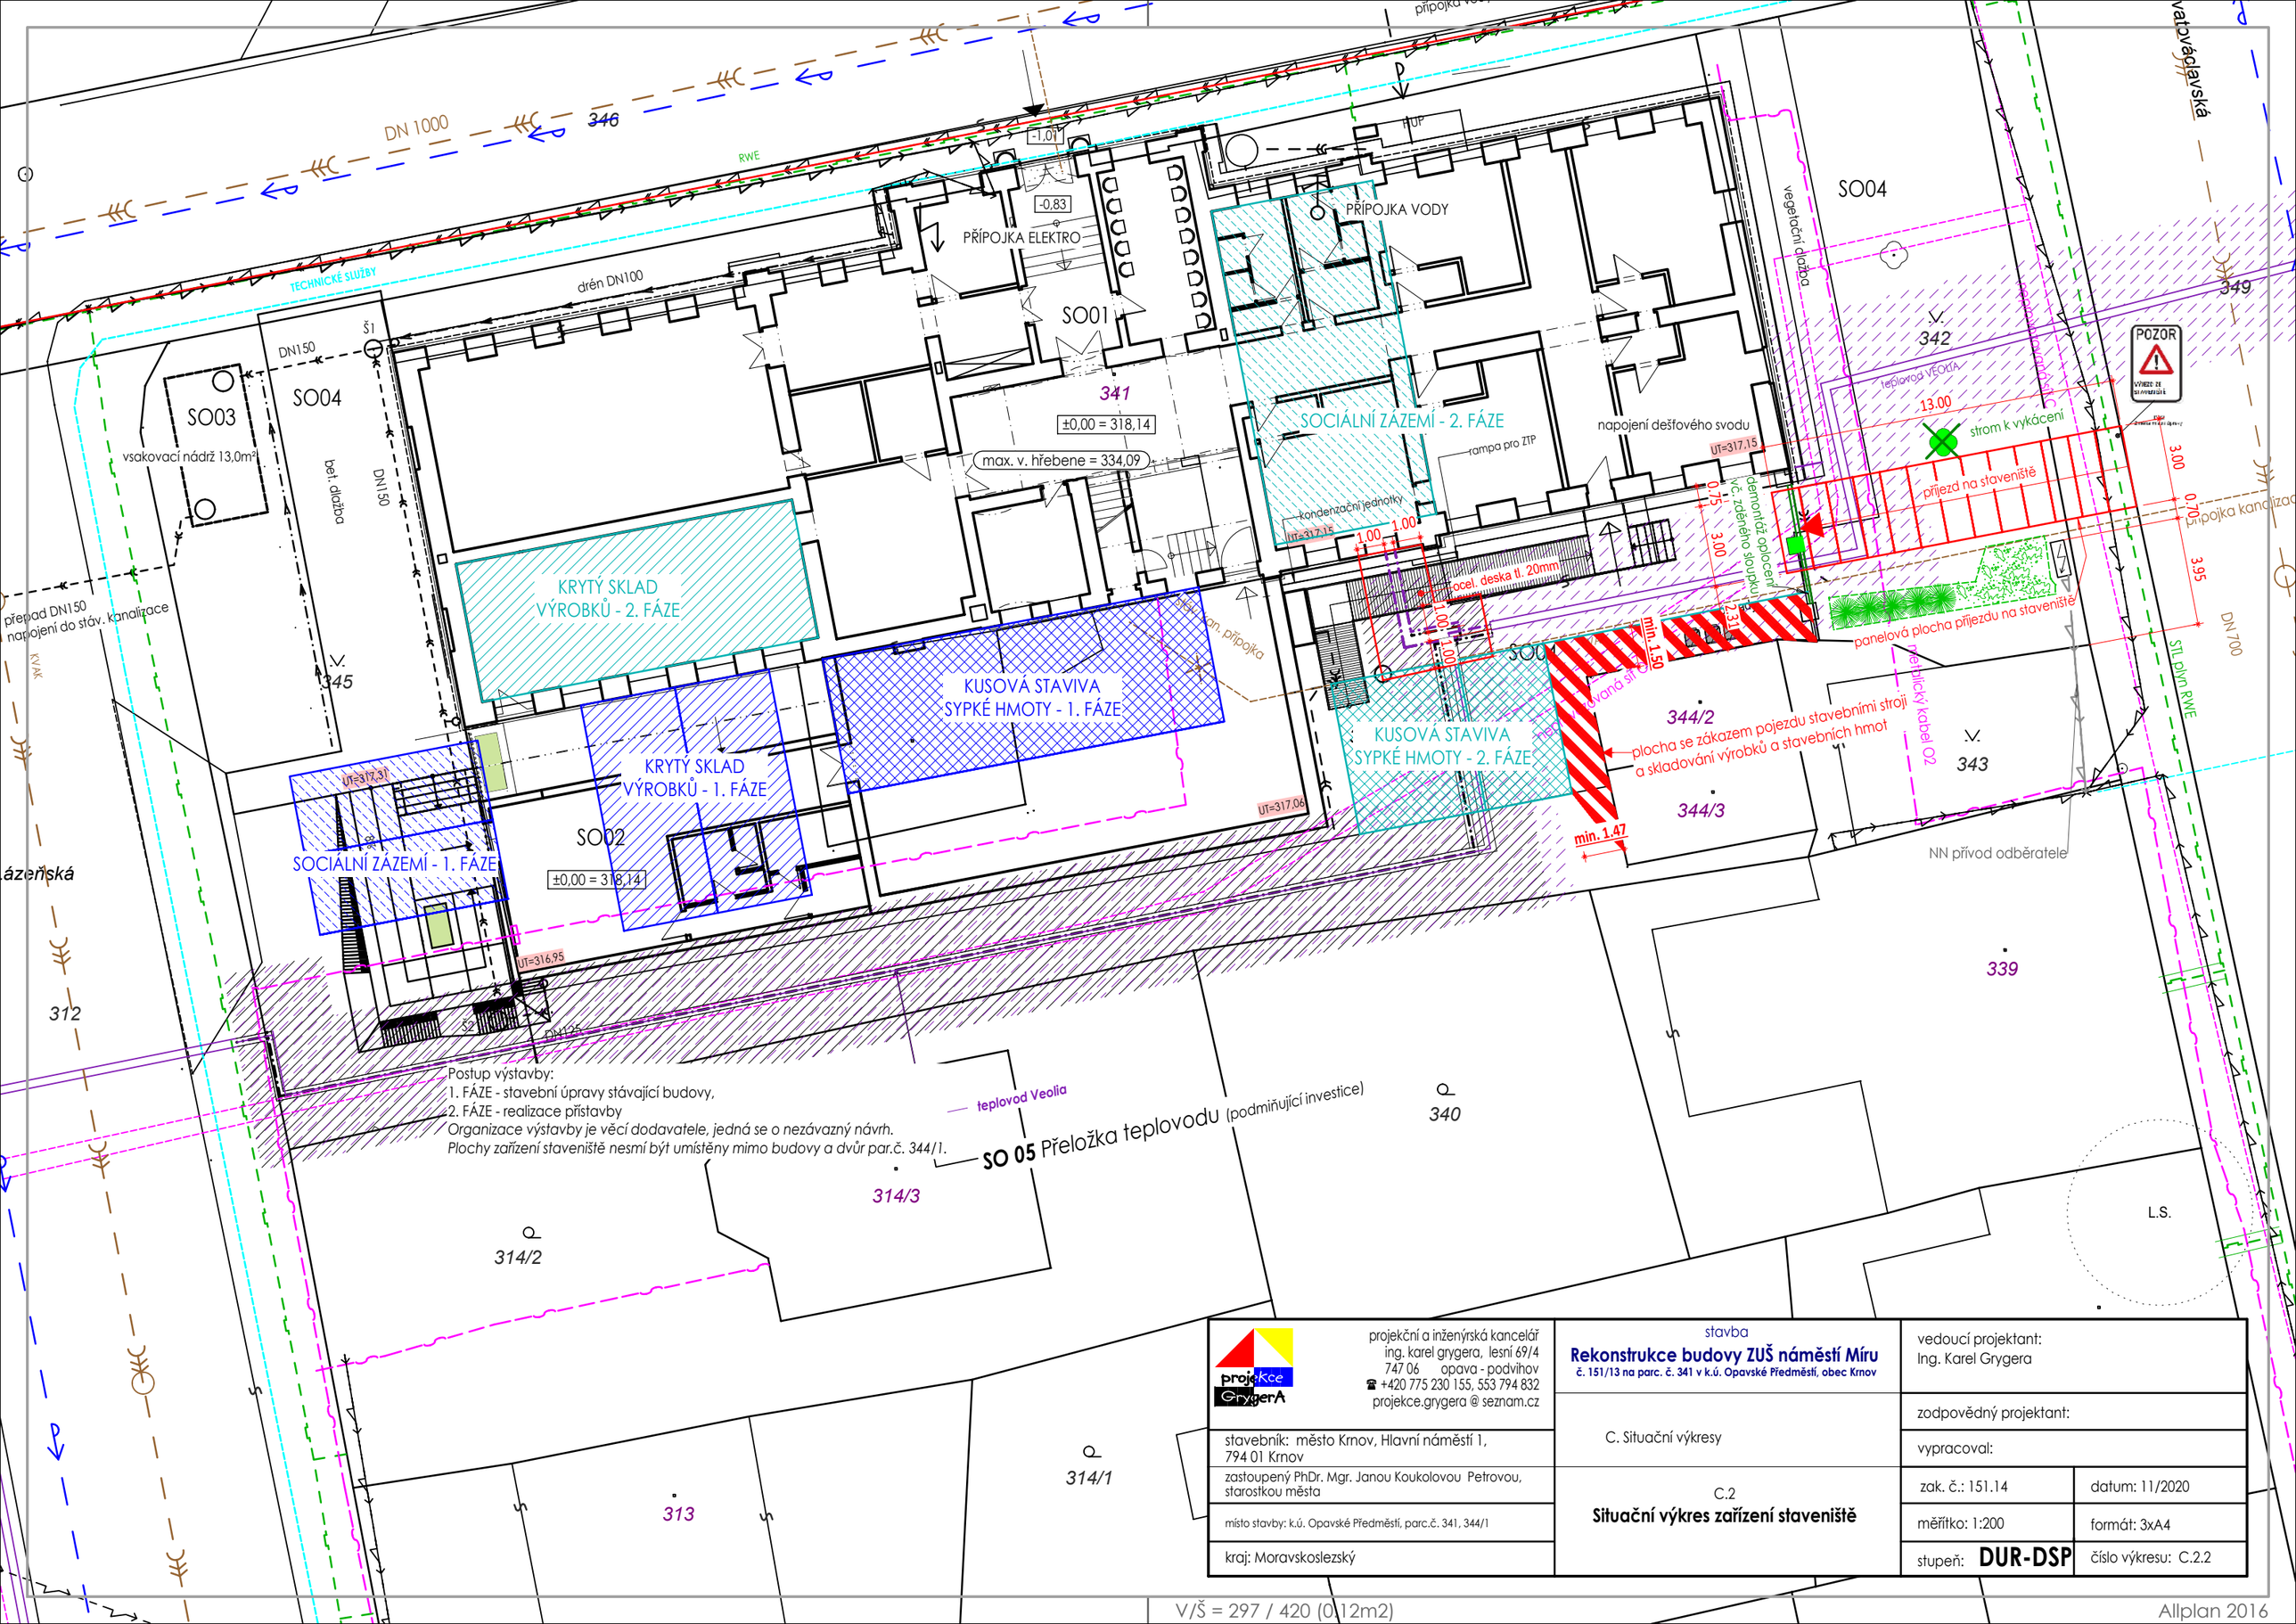

projekce GrygerA

projekční a inženýrská kancelář
ing. karel grygera, lesní 69/4
747 06 opava - podvihov
☎ +420 775 230 155, 553 794 832
projekce.grygera @ seznam.cz

stavebník: město Krnov, Hlavní náměstí 1, 794 01 Krnov

zastoupený PhDr. Mgr. Janou Koukolovou Petrovou, starostkou města

místo stavby: k.ú. Opavské Předměstí, parc.č. 341, 344/1

kraj: Moravskoslezský

stavba

Rekonstrukce budovy ZUŠ náměstí Míru

č. 151/13 na parc. č. 341 v k.ú. Opavské Předměstí, obec Krnov

C. Situační výkresy

C.2

Situační výkres zařízení staveniště

vedoucí projektant: Ing. Karel Grygera

zodpovědný projektant:

vypracoval:

zak. č.: 151.14 | datum: 11/2020

měřítko: 1:200 | formát: 3xA4

stupeň: **DUR-DSP** | číslo výkresu: C.2.2