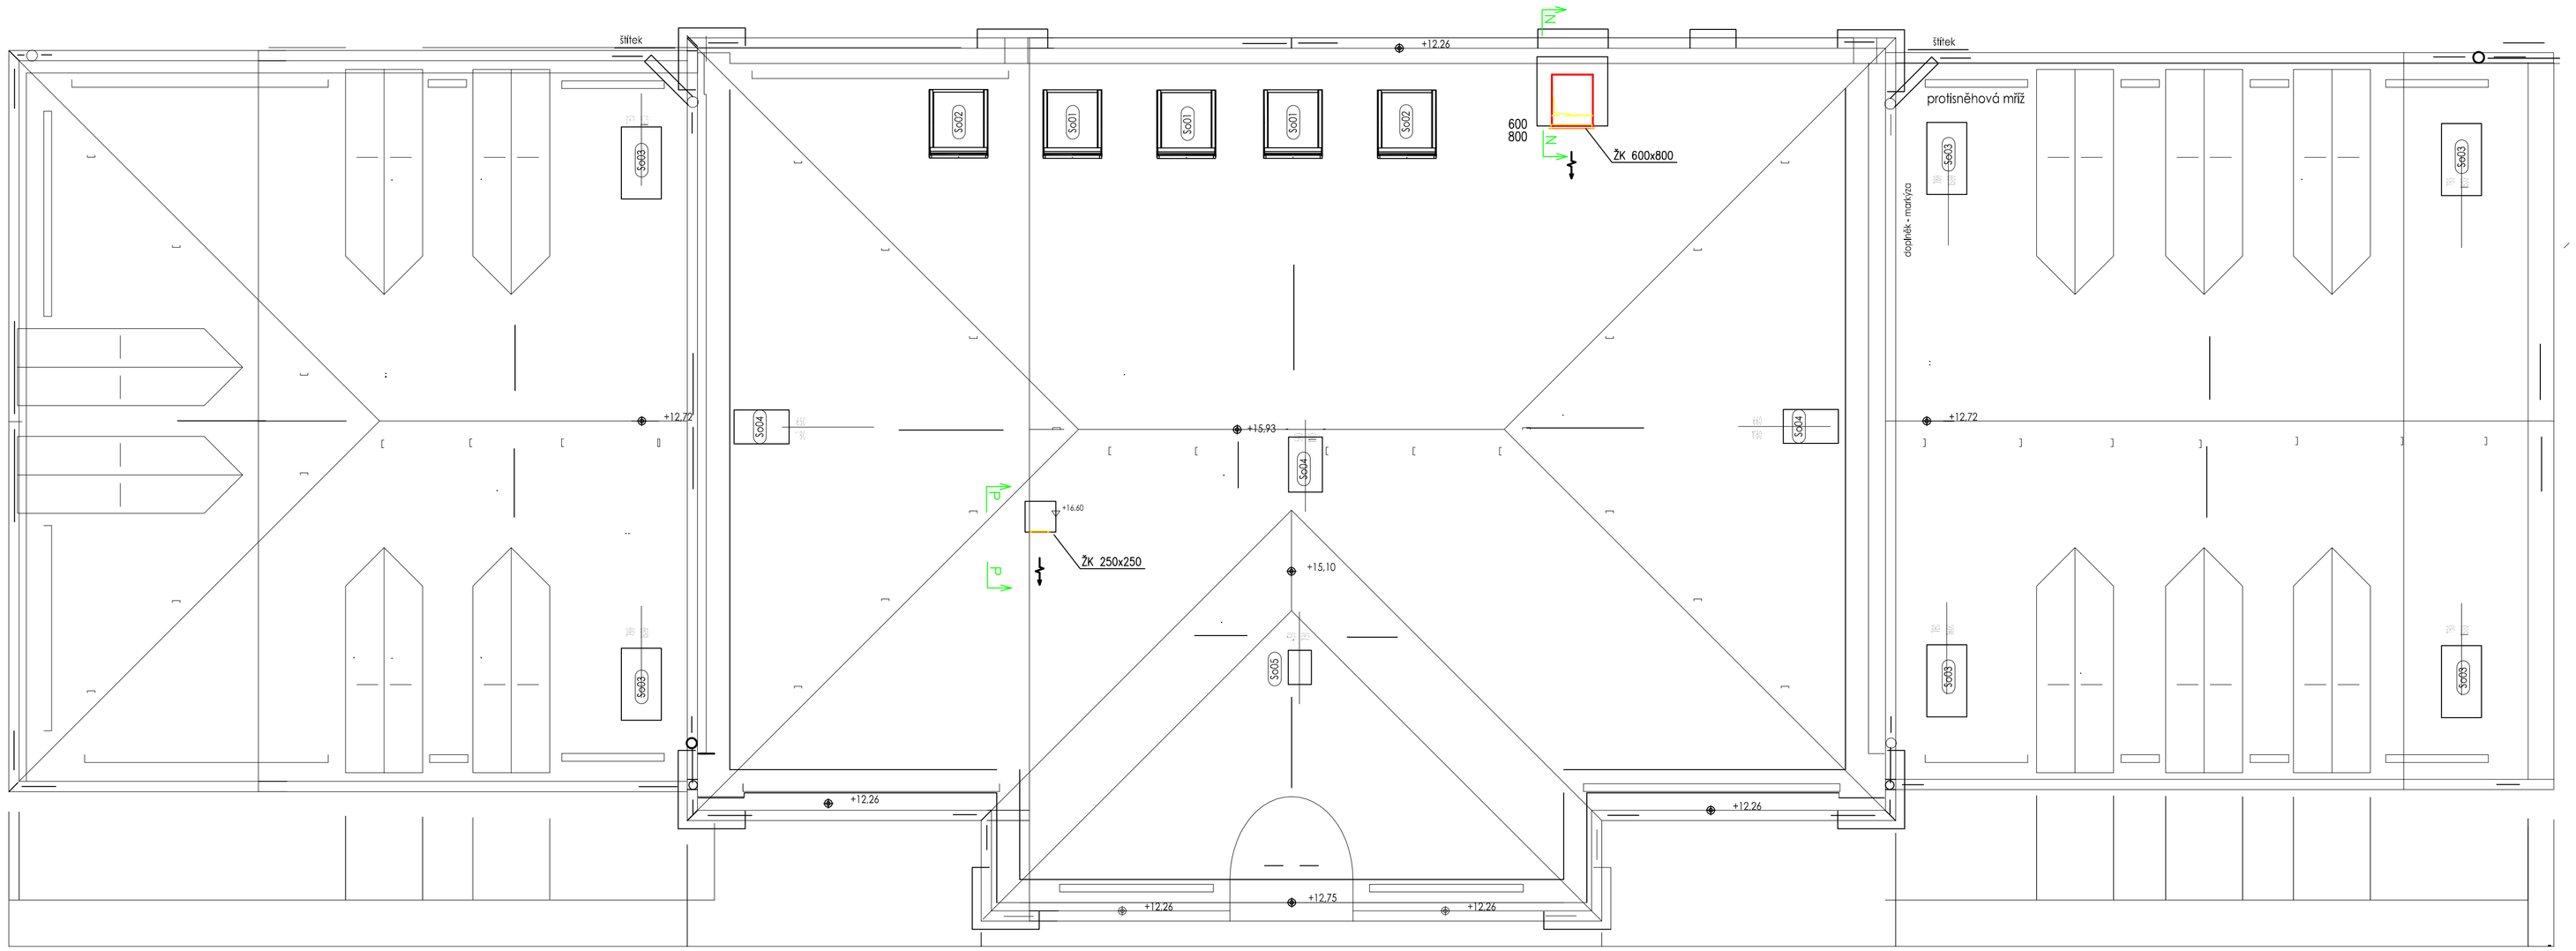

ŘEZ N-N

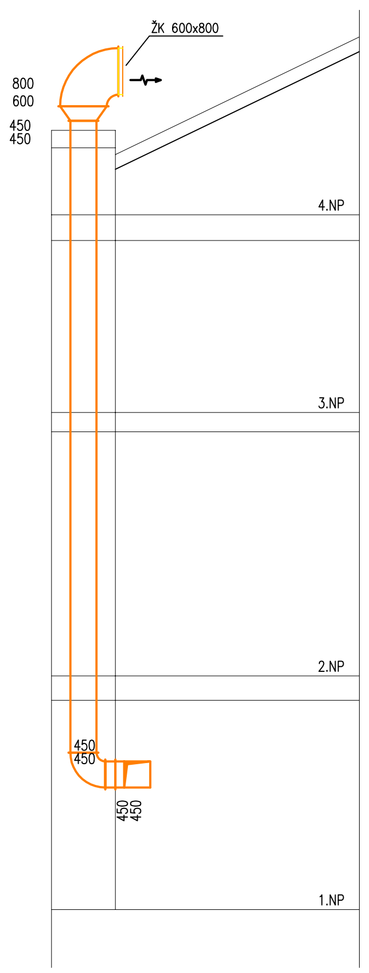

LEGENDA POTRUBÍ

OCELOVÉ POZINOVANÉ POTRUBÍ SK.I – ODPADNÍ VZDUCH

LEGENDA VZT PRVKŮ

ŽK 600x800 – ŽALUZIOVÁ KLAPKA 600x800

projekční a inženýrská kancelář ing. karel grygera, letní 69/4 747 06 opava - podvihov (+420 775 230 155, 553 794 832 projekce.grygera @ seznam.cz	stavba: Rekonstrukce budovy ZUŠ náměstí Míru	vedoucí projektant: Ing. Karel Grygera	
stavebník: město Krnov, Hlavní náměstí 1, 794 01 Krnov	D.1.4 Vzduchotechnika	zodpovědný projektant:Ing. Jiří Krajcar	
zastoupený Ing. Tomášem Hradilem, starostou města		vypracoval: Ing. Jiří Krajcar	
místo stavby: k.ú. Opavské Předměstí, parc.č. 341, 344/1	SO 02 Přístavba koncertního sálu	zak. č.: 151.14	datum: 11/2020
kraj: Moravskoslezský	výkres: půdorys střechy	měřítko: 1:75	formát: A1
		stupeň: DPS-ZDS	číslo výkresu: D1.4.VZT 03