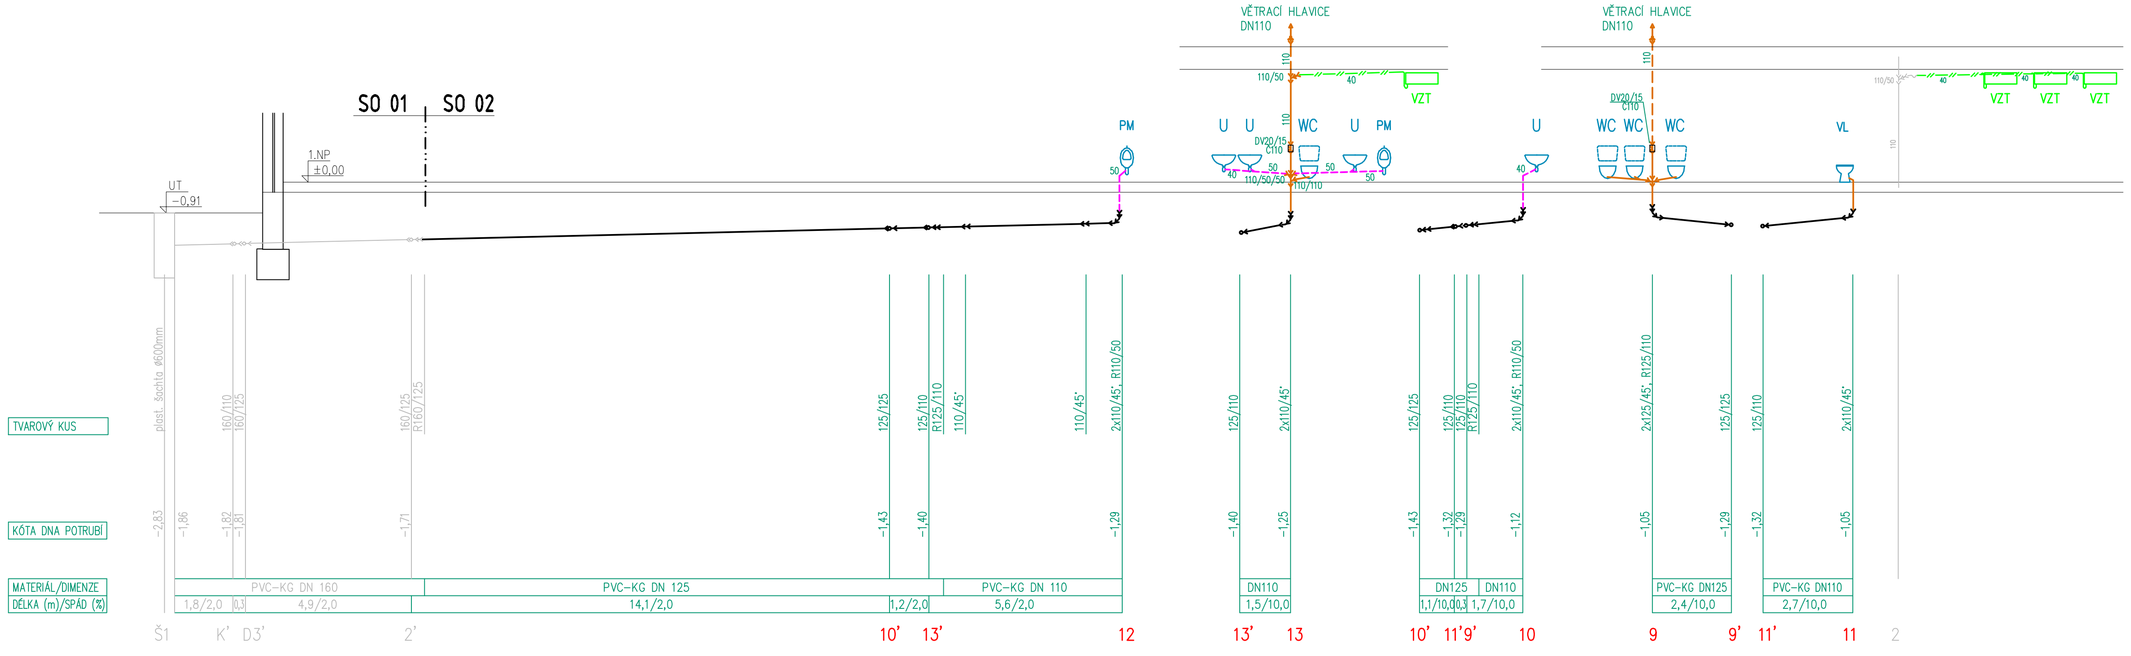

LEGENDA POTRUBÍ

- ODPADNÍ POTRUBÍ (PP-HTplus)
- PŘIPOJOVACÍ POTRUBÍ (PP-HTplus)
- LEŽATÁ SPLAŠKOVÁ KANALIZACE (PVC-KG)

POZNÁMKA:

SPOJENÍ ROZDÍLNÝCH MATERIÁLŮ MUSÍ BÝT PROVEDENO PŘÍSLUŠNÝMI SPOJKAMI DLE POŽADAVKŮ VÝROBCE POTRUBÍ.

PŘÍPADNÉ VYNUCENÉ ZMĚNY PROJEKTU JE NUTNÉ ŘEŠIT PŘI VLASTNÍ REALIZACI STAVBY NA ZÁKLADĚ KONKRÉTNÍ SITUACE.

projekční a inženýrská kancelář Ing. karel grygera, lesní 69/4 747 06 opava - podvihov (+420 775 230 155, 553 794 832 projekce.grygera@seznam.cz	stavba Rekonstrukce budovy ZUŠ náměstí Míru	vedoucí projektant: Ing. Karel Grygera	
		zodpovědný projektant:	
stavebník: město Krnov, Hlavní náměstí 1, 794 01 Krnov	D.1.4 Technika prostředí staveb - ZTI (zdravotně technické instalace)	vypracoval:	Dana Mrůzková
zastoupený Ing. Tomášem Hradilem, starostou města	SO 02 Přístavba koncertního sálu	zak. č.: 151.14	datum: 11/2020
místo stavby: k.ú. Opavské Předměstí, parc.č. 341, 344/1	výkres Podélné řezy a schema splaškové kanalizace	měřítko: 1:100	formát: A..
kraj: Moravskoslezský		stupeň: DPS-ZDS	číslo výkresu: D1.4.ZTI-06