



pohled boční - západní

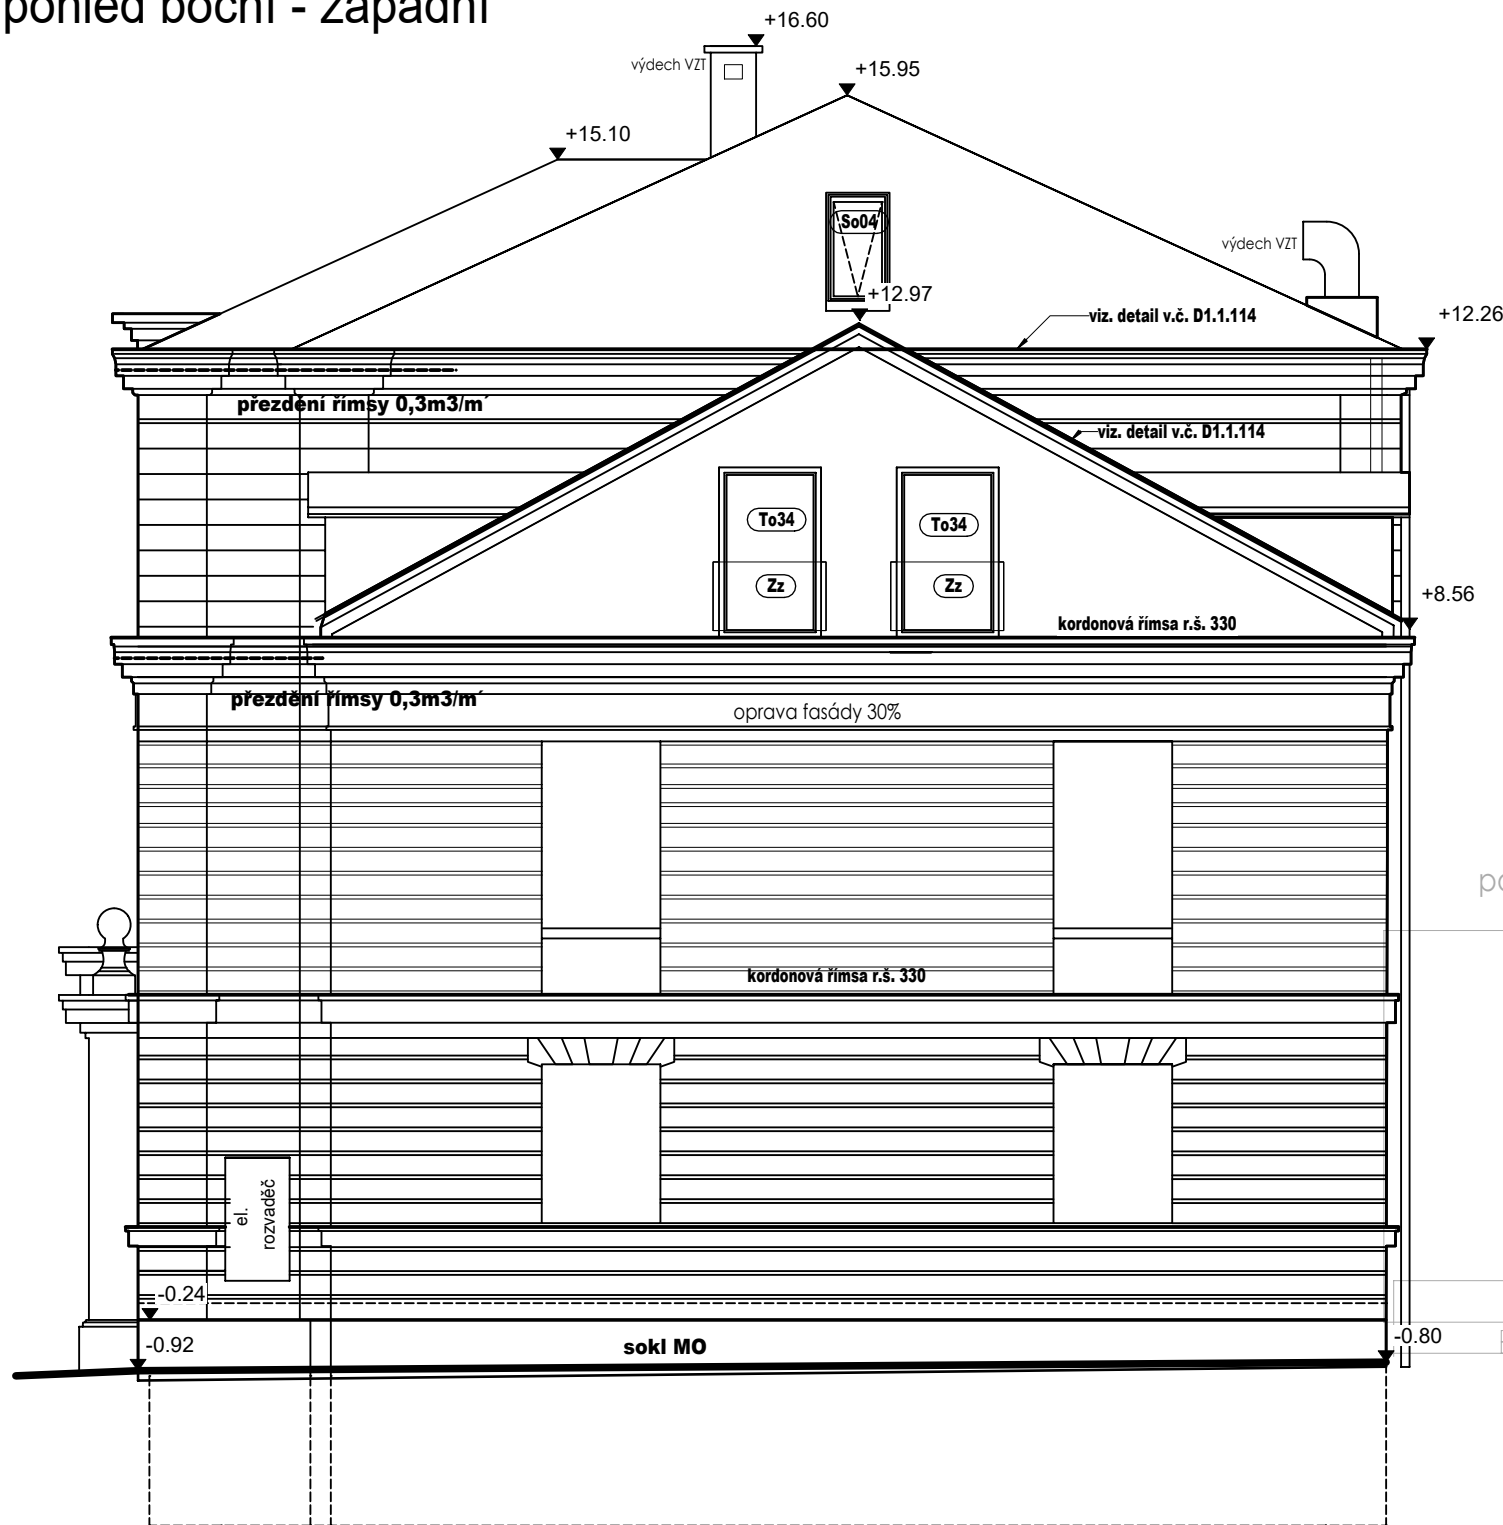

pohled západní

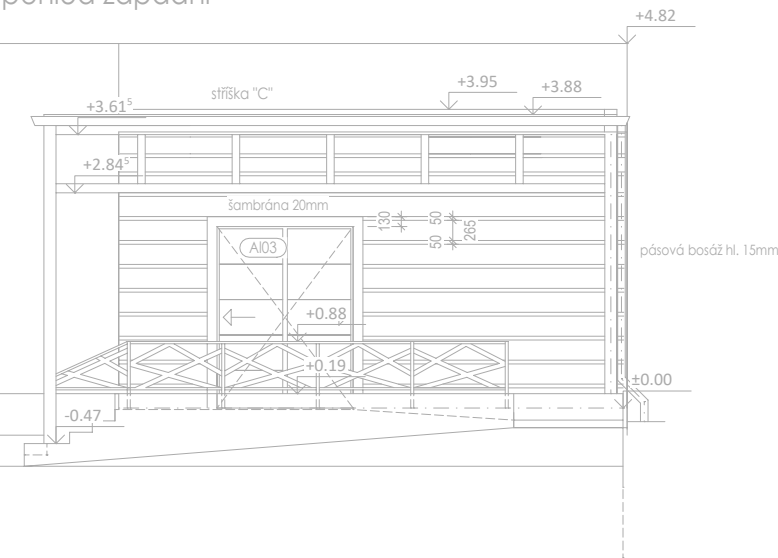

legenda:

barva fasády RAL 9010
barva soklu RAL 7044
oplechování předzvětralým břidlicově šedým TiZn tl. 0,7mm
stolařské výrobky (okna, dveře) lazurovací nátěr odstín ořech

 <div>projektční a inženýrská kancelář ing. karel grygera, lesní 69/4 747 06 opava - podvihov ☎ +420 775 230 155, 553 794 832 projekce.grygera @ seznam.cz</div>	stavba Rekonstrukce budovy ZUŠ náměstí Míru		vedoucí projektant: Ing. Karel Grygera	
	D.1.1 Architektonicko-stavební řešení SO 01 Stavební úpravy budovy ZUŠ	zodpovědný projektant:		
		vypracoval:		
		zak. č.: 151.14	datum: 11/2020	
		měřítko: 1:100	formát: A1	
stavebník: město Krnov, Hlavní náměstí 1, 794 01 Krnov	výkres pohled západní		stupeň: DPS-ZDS	číslo výkresu: D1.1.125
zastoupený Ing. Tomášem Hradilem, starostou města				
místo stavby: k.ú. Opavské Předměstí, parc.č. 341., 344/1				
kraj: Moravskoslezský				