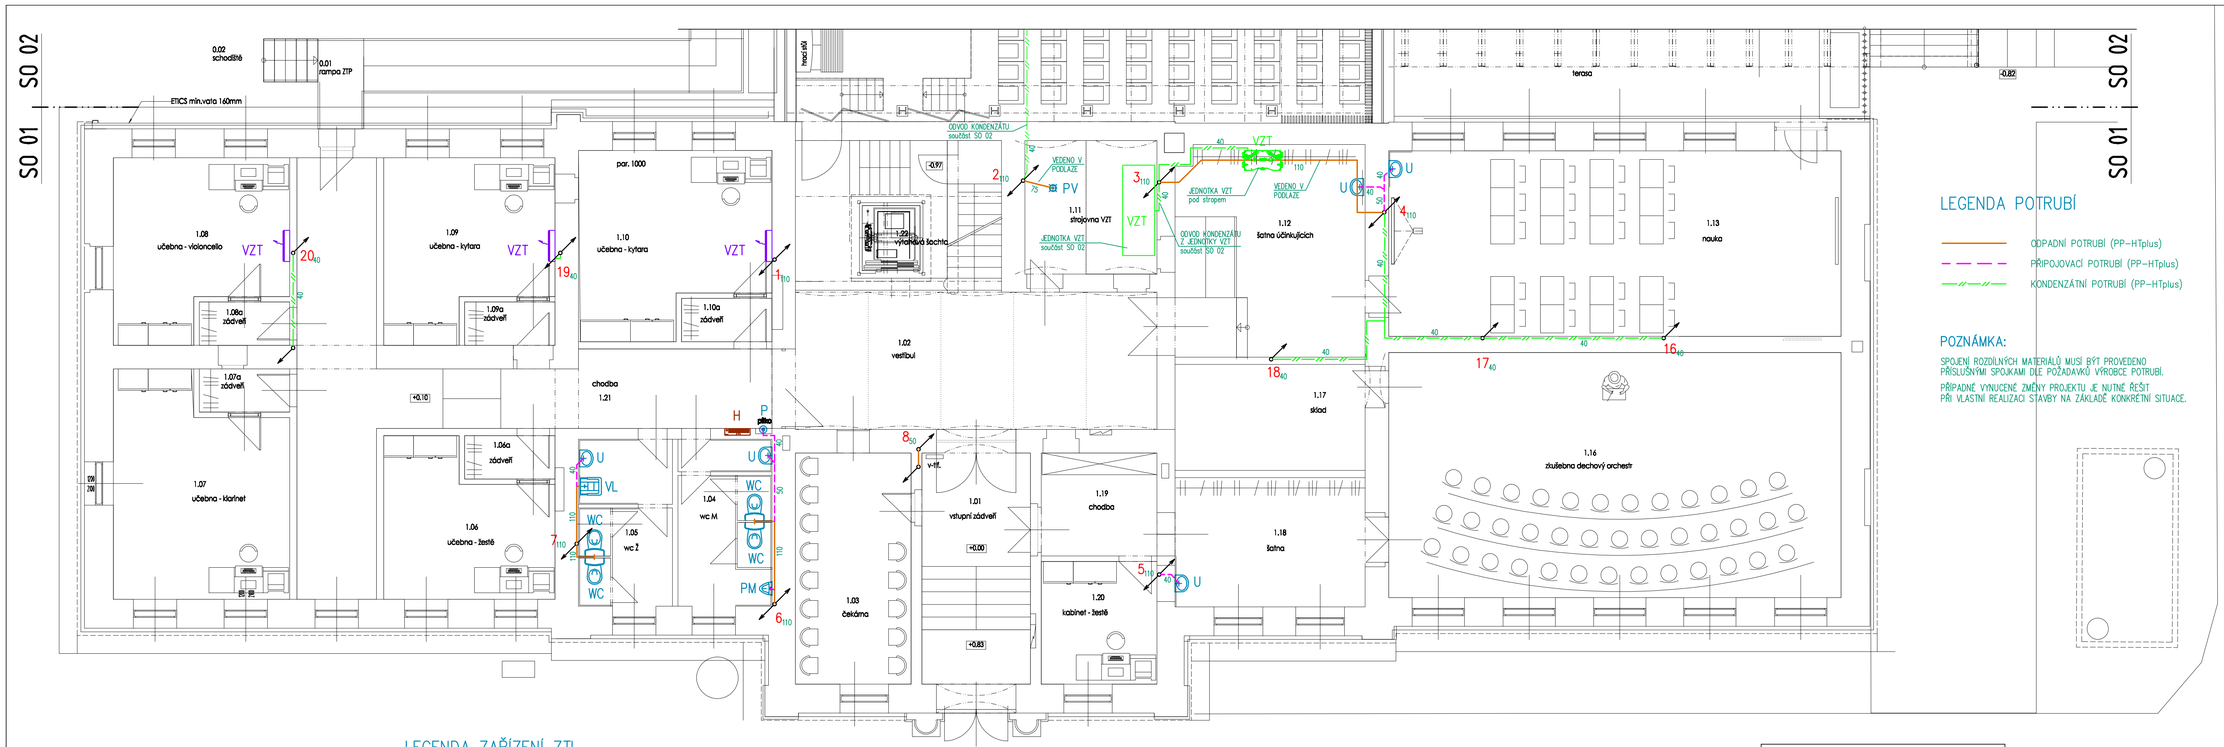

LEGENDA POTRUBÍ

- ODPADNÍ POTRUBÍ (PP-HTplus)
- PŘIPOJOVACÍ POTRUBÍ (PP-HTplus)
- KONDENZÁTNÍ POTRUBÍ (PP-HTplus)

POZNÁMKA:

SPOJENÍ ROZDÍLNÝCH MATERIÁLŮ MUSÍ BÝT PROVEDENO PŘÍSLUŠNÝMI SPOJKAMI DLE POŽADAVKŮ VÝROBCE POTRUBÍ.

PŘÍPADNÉ VYNUCENÉ ZMĚNY PROJEKTU JE NUTNÉ ŘEŠIT PŘI VLASTNÍ REALIZACI STAVBY NA ZÁKLADĚ KONKRÉTNÍ SITUACE.

LEGENDA ZAŘÍZENÍ ZTI

WC ZÁVĚSNÝ KLOZET SE ZABUDOVANOU NÁDRŽKOU VČ. WC SEDÁTKA A ZÁVĚSNÉHO PRVKU

WCi ZÁVĚSNÝ KLOZET S PRODLOUŽENOU DÉLKOU A ZABUDOVANOU SPLACH. NÁDRŽKOU, OVLÁDÁNÍ ZEPŘEDU, ZVÝŠENÝ SED PRO TĚL. POST. (VČ. MADEL)

PM PISOÁROVÁ MÍSA SE ZABUDOVANÝM RADAROVÝM SENZOREM

U UMYVADLO (s polosloupem)
STOJÁNKOVÁ UMYVADLOVÁ PÁKOVÁ BATERIE
2x ROH. VENTIL G1/2"
UMYVADLOVÁ ZÁPACHOVÁ UZÁVĚRKA DN40

Ui UMYVADLO PRO TĚL. POST. (VČ. MADEL)
STOJÁNKOVÁ UMYVADLOVÁ PÁKOVÁ BATERIE
2x ROH. VENTIL G1/2"
UMYVADLOVÁ ZÁPACHOVÁ UZÁVĚRKA DN40
K UMYVADLŮM PRO TĚL. POST.

M PODOMÍTKOVÁ VODNÍ ZÁPACH. UZÁVĚRKA PRO MYČKY S INTEGROVANOU TVAROVKOU PRO PŘÍVOD VODY

DJ DŘEZ JEDNODUCHÝ NEREZOVÝ
STOJÁNKOVÁ DŘEZOVÁ PÁKOVÁ BATERIE
2x ROH. VENTIL G1/2"
DŘEZOVÁ ZÁPACHOVÁ UZÁVĚRKA DN50

S PODLAHOVÁ VPUST S ODTOKEM DN 50/75 S PLYNULE NASTAVITELNÝM SKLONEM OD 0 – 90° (kulový kloub)
S NEREZOVOU VTOKOVOU MŘÍŽKOU 115x115mm
SPRCHOVÁ NÁSTĚNNÁ PÁKOVÁ KOMPLETNÍ BATERIE S RUČNÍ SPRCHOU A VÝŠKOVĚ NASTAVITELNÝM DRŽÁKEM SPRCHOVÉ HLAVICE
ZÁPACHOVÁ UZÁVĚRKA PRO SPRCHOVÉ VANIČKY DN 50

VL VÝLEVKA SE SKLOPNOU PLAST. MŘÍŽKOU, SPLACHOVACÍ NÁDRŽKA NÁSTĚNNÁ DŘEZOVÁ PÁKOVÁ BATERIE

VZT KLIMATIZAČNÍ NÁSTĚNNÁ JEDNOTKA – dodávka VZT
VODNÍ ZÁPACHOVÁ UZÁVĚRKA PRO ODVOD KONDENZÁTU DN40xDN32 S PŘÍDAVNOU MECHANICKOU ZÁPACH. UZÁV.

VZT JEDNOTKA VZT – dodávka VZT
VODNÍ ZÁPACHOVÁ UZÁVĚRKA PRO ODVOD KONDENZÁTU DN40xDN32 S PŘÍDAVNOU MECHANICKOU ZÁPACH. UZÁV.

H VNITŘNÍ HADICOVÝ SYSTÉM TYPU D S TVAROVĚ STÁLOU HADICÍ DÉLKY 30m

MONTÁŽNÍ PRÁCE PROVÁDĚT V KOORDINACI S OSTATNÍMI PROFESEMI (ÚT, VZT, EL atd.)

projekční a inženýrská kancelář
Ing. Karel Grygera, bert díl 4
747 05 opava - podvihov
tel: +420 775 220 155, 553 794 025
projekce.grygera@seznam.cz

stavba
Rekonstrukce budovy ZUŠ náměstí Míru

vedoucí projektant:
Ing. Karel Grygera

zodpovědný projektant:

vypracoval: Dana Mrůzková

stavebník: město Kmov, Hlavní náměstí 1, 794 01 Kmov

zastupený Ing. Tomášem Hradilem, starostou města

místo stavby: k.ú. Opavské Předměstí, parc.č. 341, 344/1

kraj: Moravskoslezský

D.1.4 Technika prostředí staveb - ZTI (zdravotně technické instalace)

SO 01 Stavební úpravy budovy ZUŠ

výkres
Půdorys 1.np - kanalizace

zak. č.: 151.14

datum: 11/2020

měřítko: 1:75

formát: A...

stupeň: DPS-ZDS

číslo výkresu: D1.4.ZTI-04