




POHLED ČELNÍ

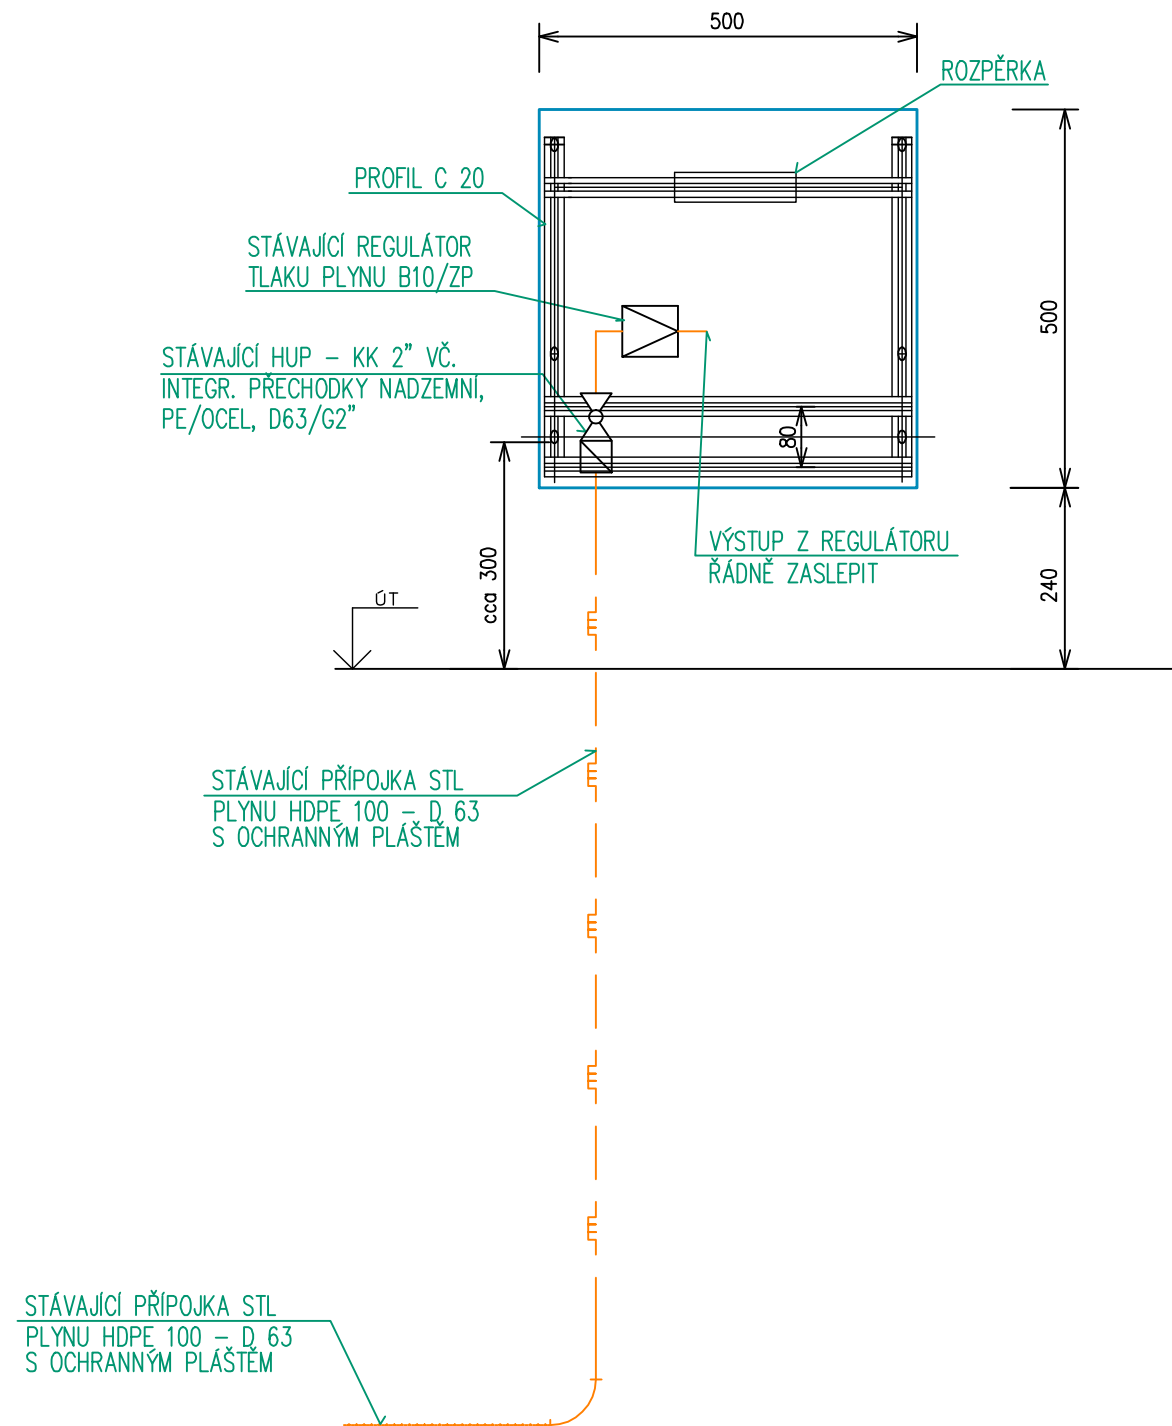

ŘEZ

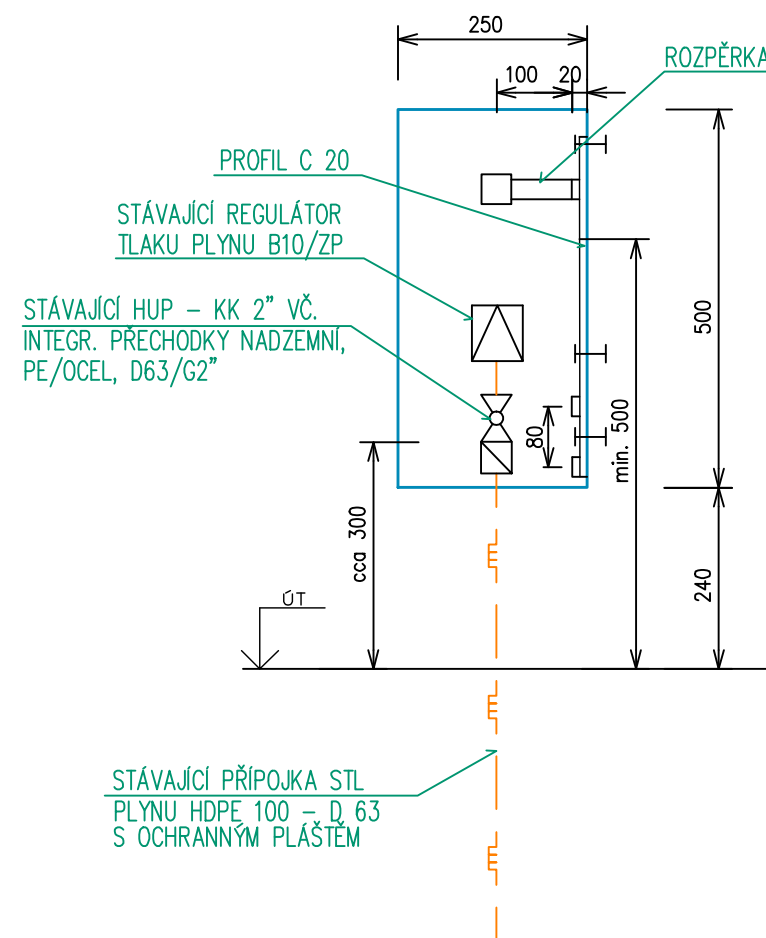

PŘÍPOJKOVÁ SKŘÍŇ BUDE PROVEDENA NAD STÁVAJÍCÍM HUP.
PŘÍPOJKOVÁ SKŘÍŇ BUDE VE ZDĚNÉM PROVEDENÍ.
PŘÍPOJKOVÁ SKŘÍŇ BUDE OSAZENA UZAMYKATELNÝMI
DVÍŘKY S OZNAČENÍM HUP A ZÁKAZ MANIPULACE S OHNĚM.
VÝKRESOVÁ DOKUMENTACE STAVEBNÍ ČÁSTI SKŘÍŇE JE
SOUČÁSTÍ STAVEBNÍ DOKUMENTACE OBJEKTU.

 <p>projekční a inženýrské kancelář Ing. Karel Grygera, Inz. 09/4 747 06 opava - pachkov ☎ +420 775 236 155, 530 794 032 projekce.grygera@seznam.cz</p>	<p>stavba</p> <p>Rekonstrukce budovy ZUŠ náměstí Míru</p>		<p>vedoucí projektant:</p> <p>Ing. Karel Grygera</p>	
	<p>D.1.4 Technika prostředí staveb - ZTI (zdravotně technické instalace)</p>		<p>zodpovědný projektant:</p>	
	<p>SO 01 Stavební úpravy budovy ZUŠ</p>		<p>vypracoval: Dana Mrůzková</p>	
	<p>výkres Připojková skříň plynu</p>		<p>zak. č.: 151.14</p> <p>měřítko: 1:100</p> <p>stupeň: DPS-ZDS</p>	<p>datum: 11/2020</p> <p>formát: 2x A4</p> <p>číslo výkresu: D1.4.ZTI- 23</p>
<p>stavebník: Město Křmlov, Hlavní náměstí 1, 794 01 Křmlov</p> <p>zastoupený Ing. Tomášem Hradilem, starostou města</p> <p>místo stavby: k.ú. Opavské Předměstí, parc.č. 341, 344/1</p> <p>kraj: Moravskoslezský</p>				