
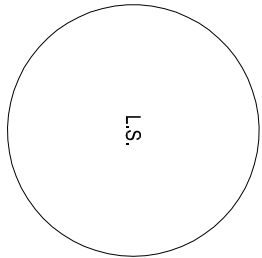


ROZVÁDĚČ RP3.1- NOVÝ

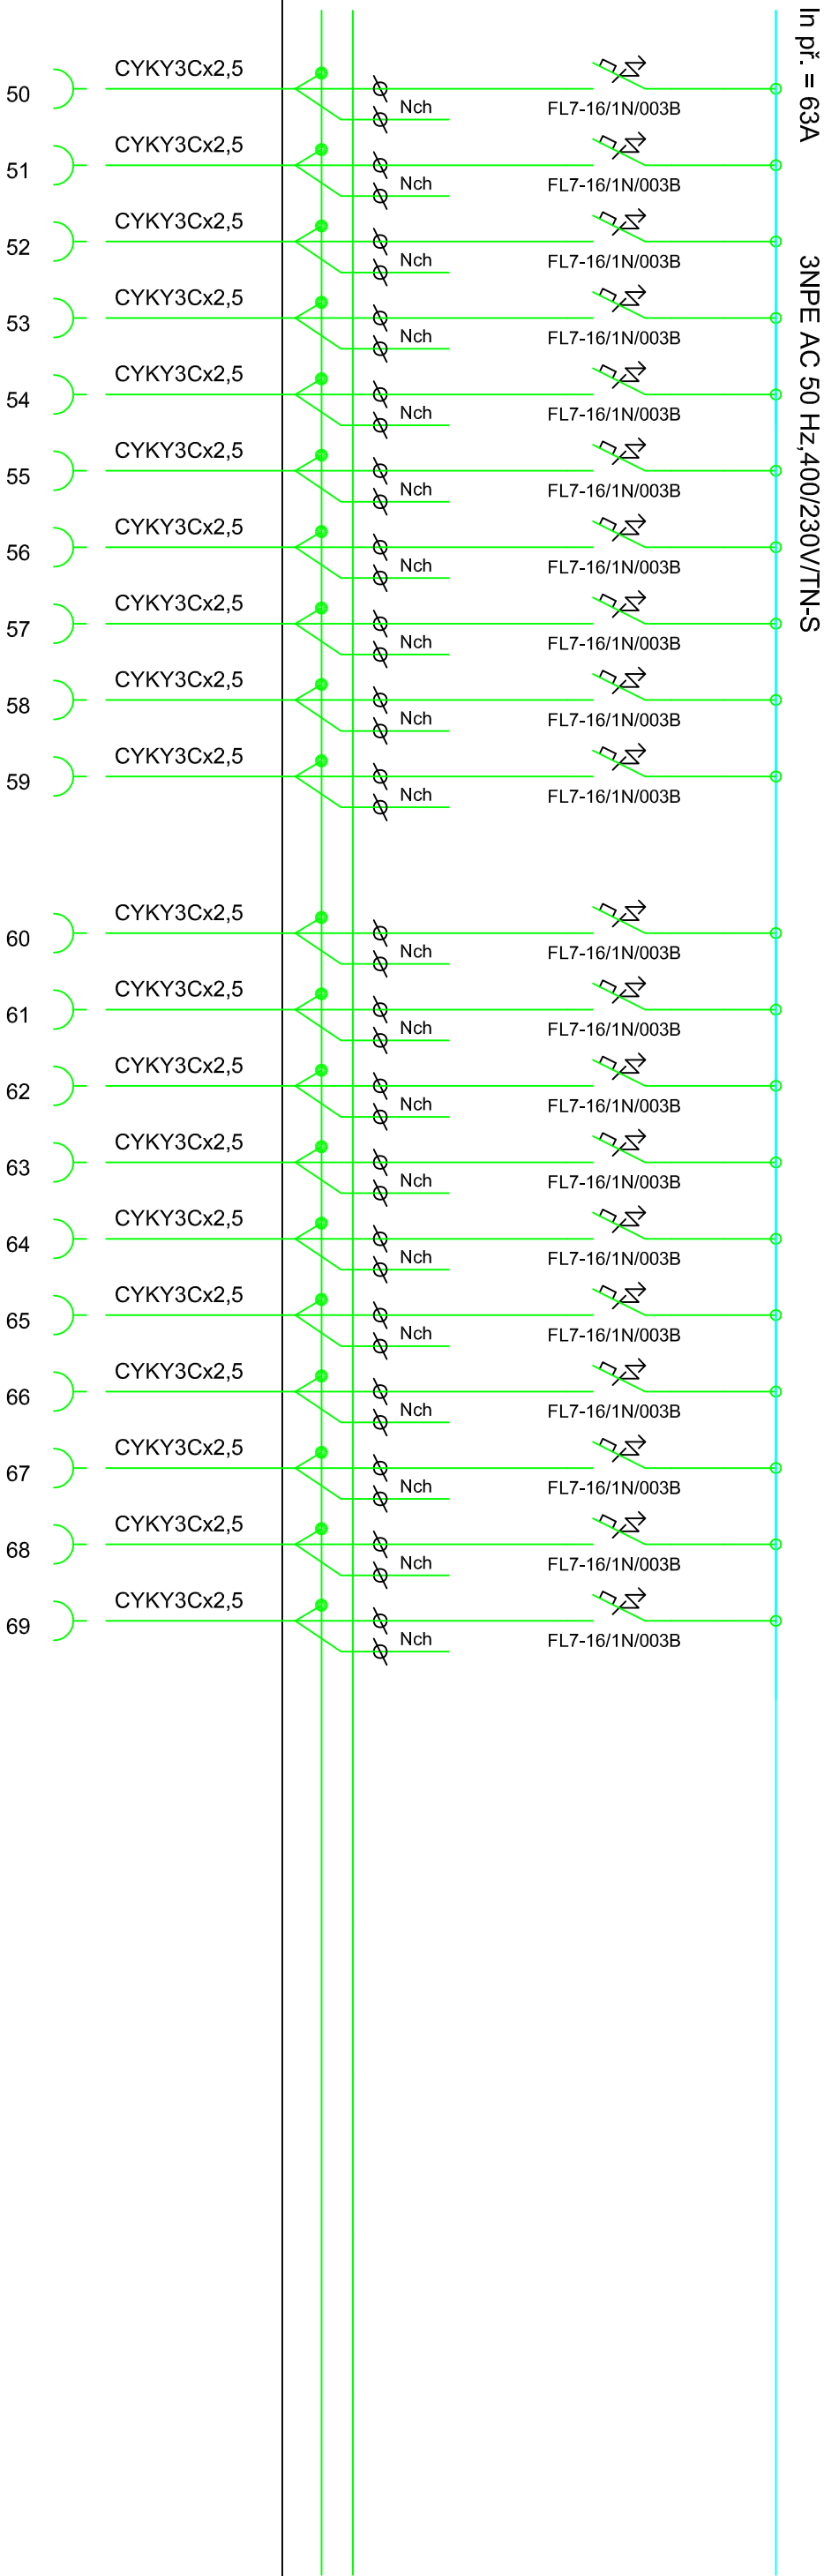

<div></div> <div>projektční a inženýrská kancelář Ing. Karel Grygera, Iseň 69/4 747 06 opava - podvihov ☎ +420 775 230 155, 553 794 832 projekce.grygera@seznam.cz</div>	stavba		vedoucí projektant: Ing. Karel Grygera	
	Rekonstrukce budovy ZUŠ náměstí Míru		zodpovědný projektant: Ing. Petr Daněš	
	stavbu D.1.4-El. (Střídoproudá elektrotechnika)		vypracoval: Ing. Petr Daněš	
	stavbu zastoupený Ing. Tomášem Hradllem, starostou města		zak. č.: 151.14	
	stavbu místo stavby: k.ú. Opavské Předměstí, parc.č. 341, 344/1		datum: 11/2020	
kraj: Moravskoslezský	výkres BLOKOVÉ SCHÉMA - RP3.1		měřítko: 1:100	
	stavbu		formát: A.	
	stavbu		číslo výkresu: D.1.4-El.-14/4	