



ROZVÁDĚČ RP1.1- NOVÝ

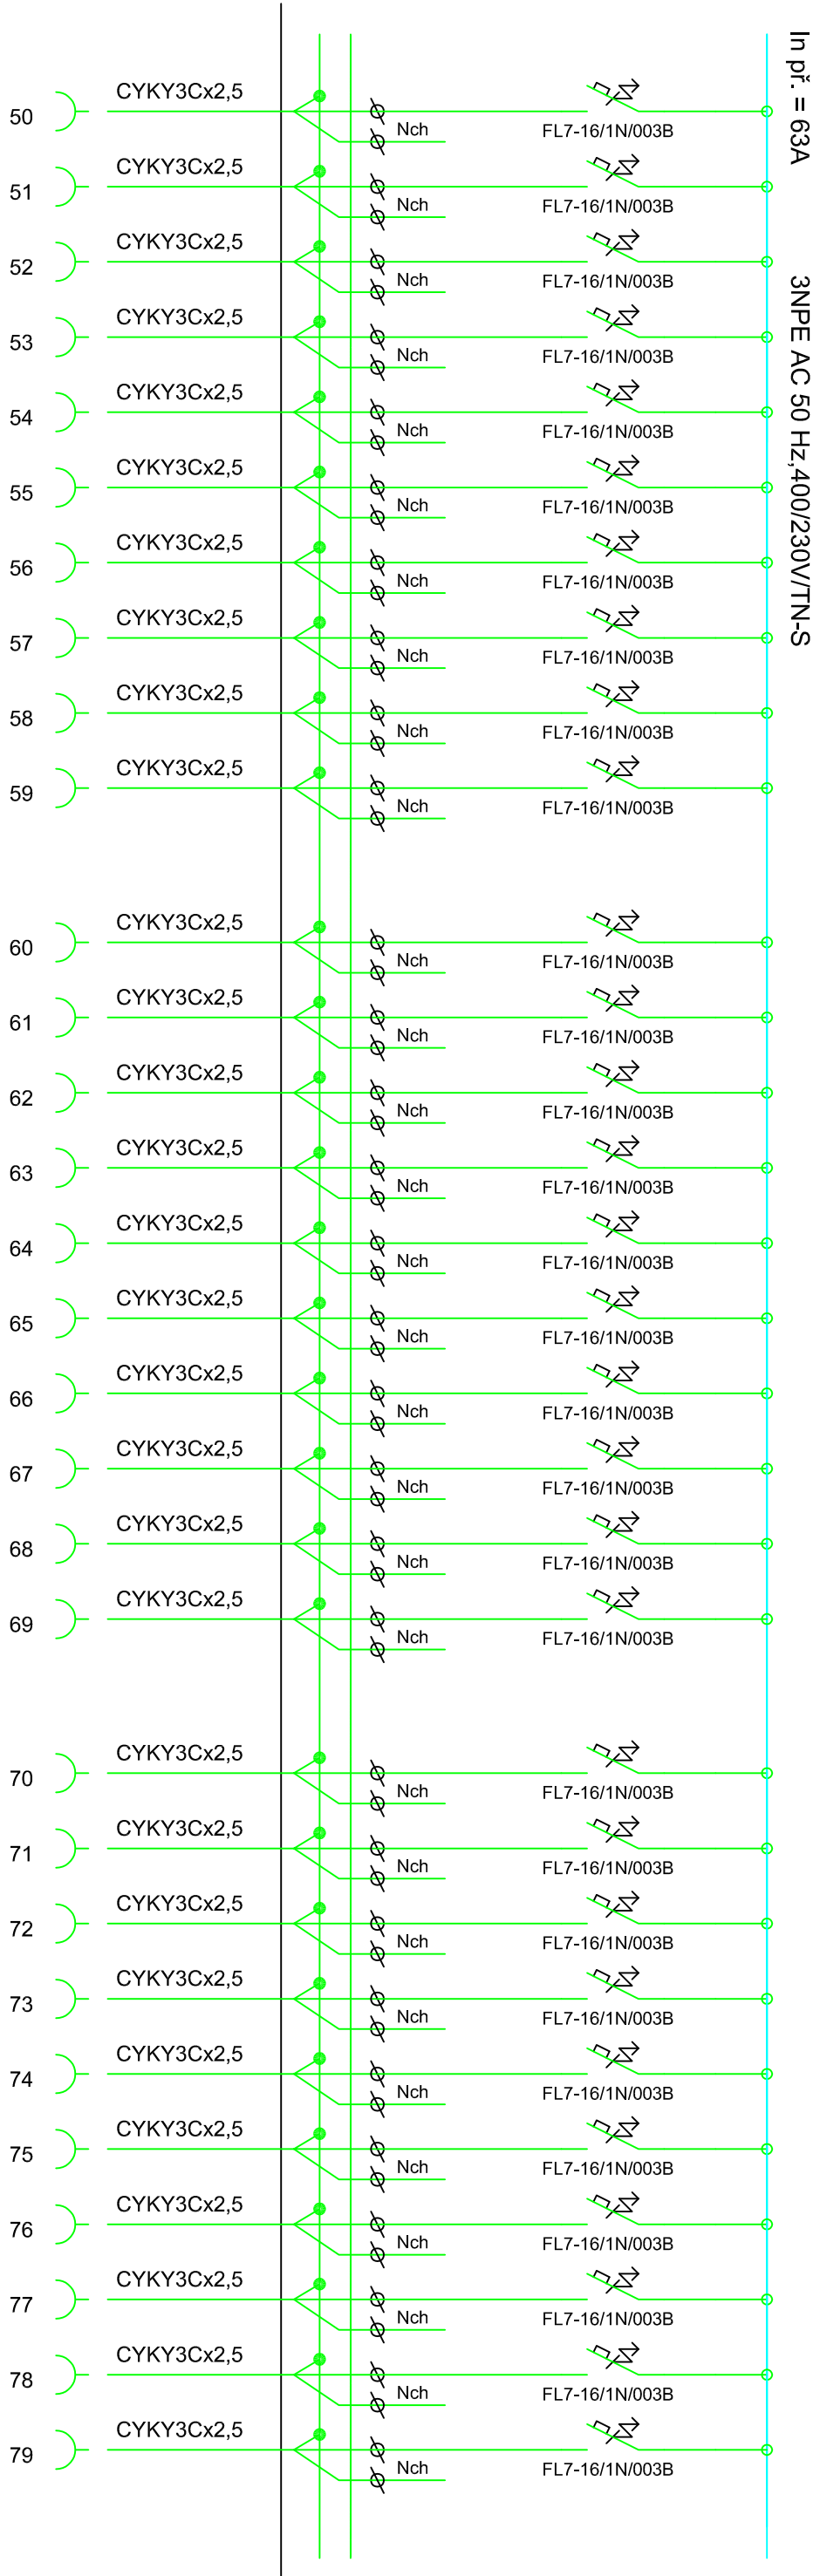

<div><div></div><div>projektční a inženýrská kancelář Ing. Karel Grygera, Iseň 69/4 747 06 oprava - podnikov ☎ +420 775 230 155, 553 794 832 projekce.grygera @ seznam.cz</div></div>		<div>stavba</div> <div><b>Rekonstrukce budovy ZUŠ náměstí Míru</b></div>		vedoucí projektant: Ing. Karel Grygera	
stavebník: město Křnov, Hlavní náměstí 1, 794 01 Křnov		D1.4-El. [šňoproubě elektrotechnika]		zodpovědný projektant: Ing. Petr Dorněk	
zastoupený Ing. Tomášem Hrodišem, starostou města		SO 01 Stavební úpravy budovy ZUŠ		vypracoval: Ing. Petr Dorněk	
místo stavby: k.ú. Opavské Předměstí, parc.č. 341, 344/1		výkres		zák. č.: 151.14	
kraj: Moravskoslezský		BLOKOVÉ SCHÉMA - RP1.1		měřítko: 1:100	
				datum: 11/2020	
				formát: A.	
				stupeň: <b>DPS-ZDS</b>	
				číslo výkresu: D1.4.El.12/4	

