



ROZVÁDĚČ RP3.1-NOVÝ

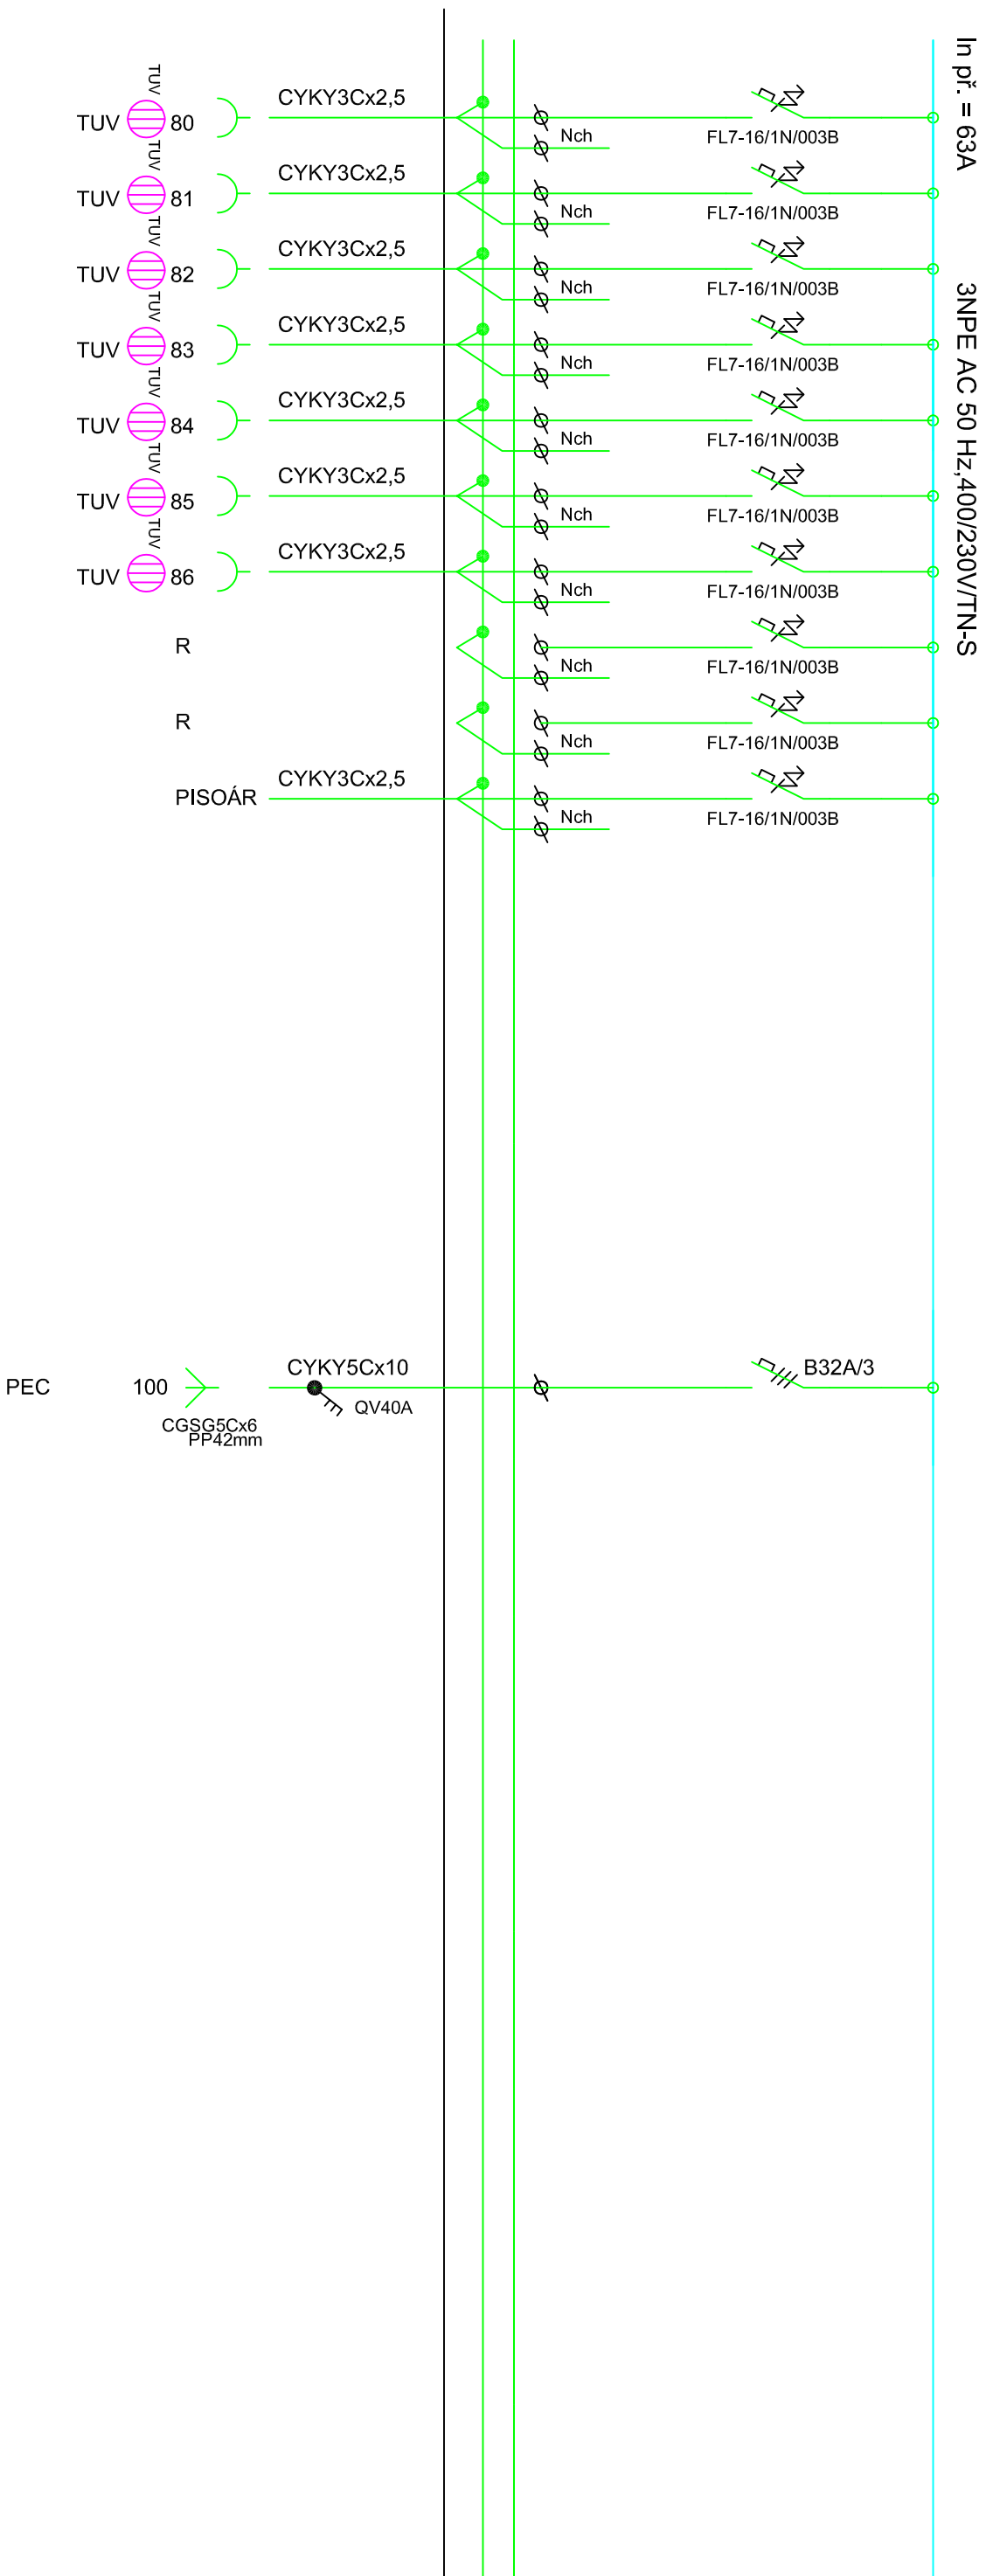

L.S.

 Projekt Grygera		projektční a inženýrská kancelář Ing. Karel Grygera, Iserní 67/4 747 06 Opava - Podolího ☎ +420 775 230 155, 553 794 832 projekte.grygera @ seznam.cz	
stavebník: město Křnov, Hlavní náměstí 1, 794 01 Křnov		<div>stavba</div> <div>Rekonstrukce budovy ZUŠ náměstí Míru</div>	
zastoupený Ing. Tomášem Hradlem, stavebním měřičem			
místo stavby: k.ú. Opavské Předměstí, parc.č. 34/1, 344/1		D.1.4.E. (Silnoproudá elektrotechnika)	
křoj: Moravskoslezský		SO 01 Stavební úpravy budovy ZUŠ	
		výřez	
		BLOKOVÉ SCHÉMA - RP3.1	
		vedoucí projektant: Ing. Karel Grygera	
		zodpovědný projektant: Ing. Petr Daněš	
		vypracoval: Ing. Petr Daněš	
		zak. č.: 151.14	
		datum: 11/2020	
		měřička: 1:100	
		formát: A.	
		stupně: DPS-ZDS	
		číslo výkresu: D1.4.E-1/5	