


# ROZVÁDĚČ RP4.1-NOVÝ

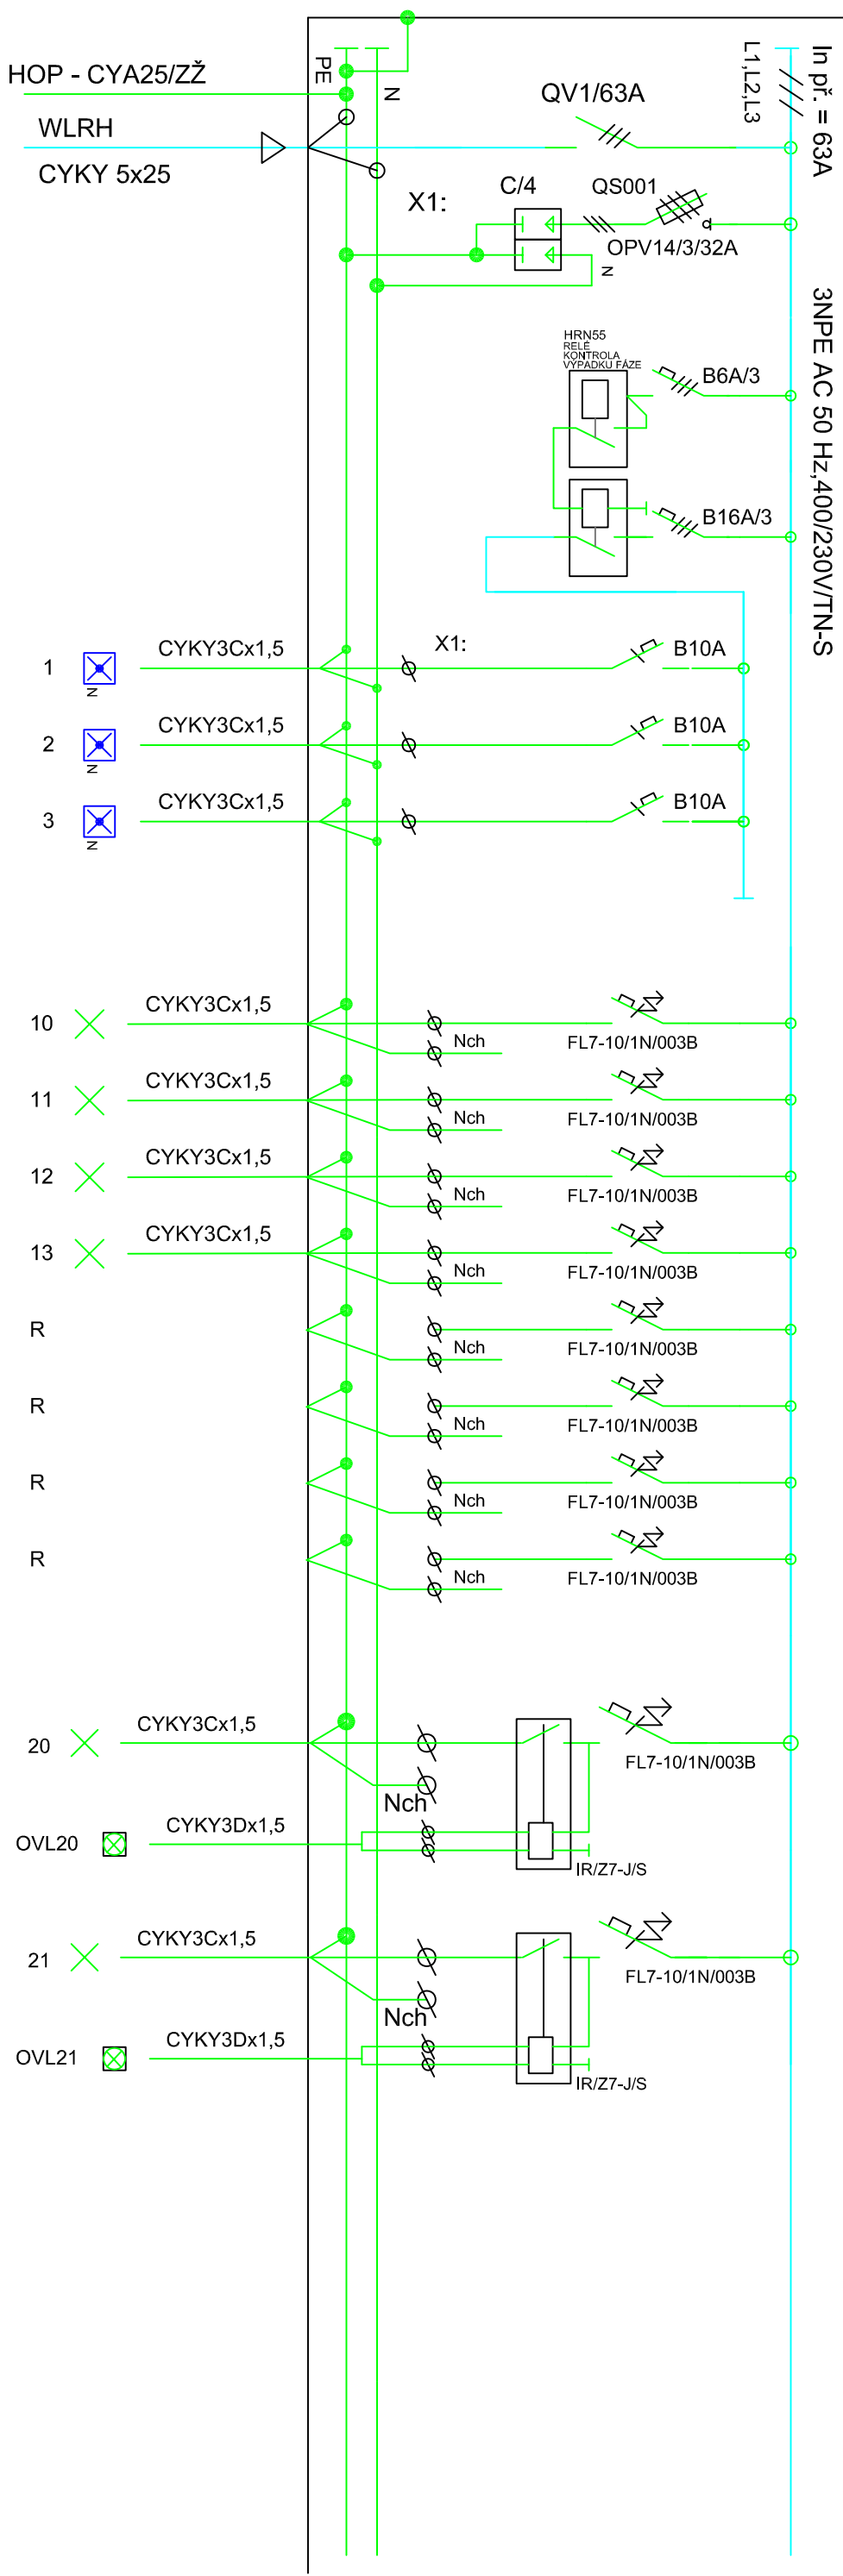

L.S.

 <b>Projekt Kce s.r.o.</b> <b>Česká republika</b>	projekt a inženýrská kancelář Ing. Karel Grygera, I. etn 69/4 747 06 opava - podolínov ☎ +420 775 230 155, 553 794 832 projekte.grygera @ seznam.cz	
stavebník: město knov, Hlavní náměstí 1, 794 01 knov	<div>stavba</div> <div><b>Rekonstrukce budovy ZUŠ náměstí Míru</b></div>	
zastoupený Ing. Tomášem Hrodlíem, starostou města		
místo stavby: k.ú. Opatovské Předměstí, parc.č. 341, 344/1		
kraj: Moravskoslezský	<div>výkres</div> <div><b>BLOKOVÉ SCHEMA - RPA.1</b></div>	vedoucí projektant: Ing. Karel Grygera
		zodpovědný projektant: Ing. Petr Daněš
D1.4. E1 (širokopásmová elektronika)		vypracoval: Ing. Petr Daněš
SO.01 Stavební úpravy budovy ZUŠ		zák. č.: 151.14
		datum: 11/2020
		měřtko: 1:100
		formát: A.
		stupeň: <b>DPS-ZDS</b>
		číslo výkresu: D1.4.E1-5/2