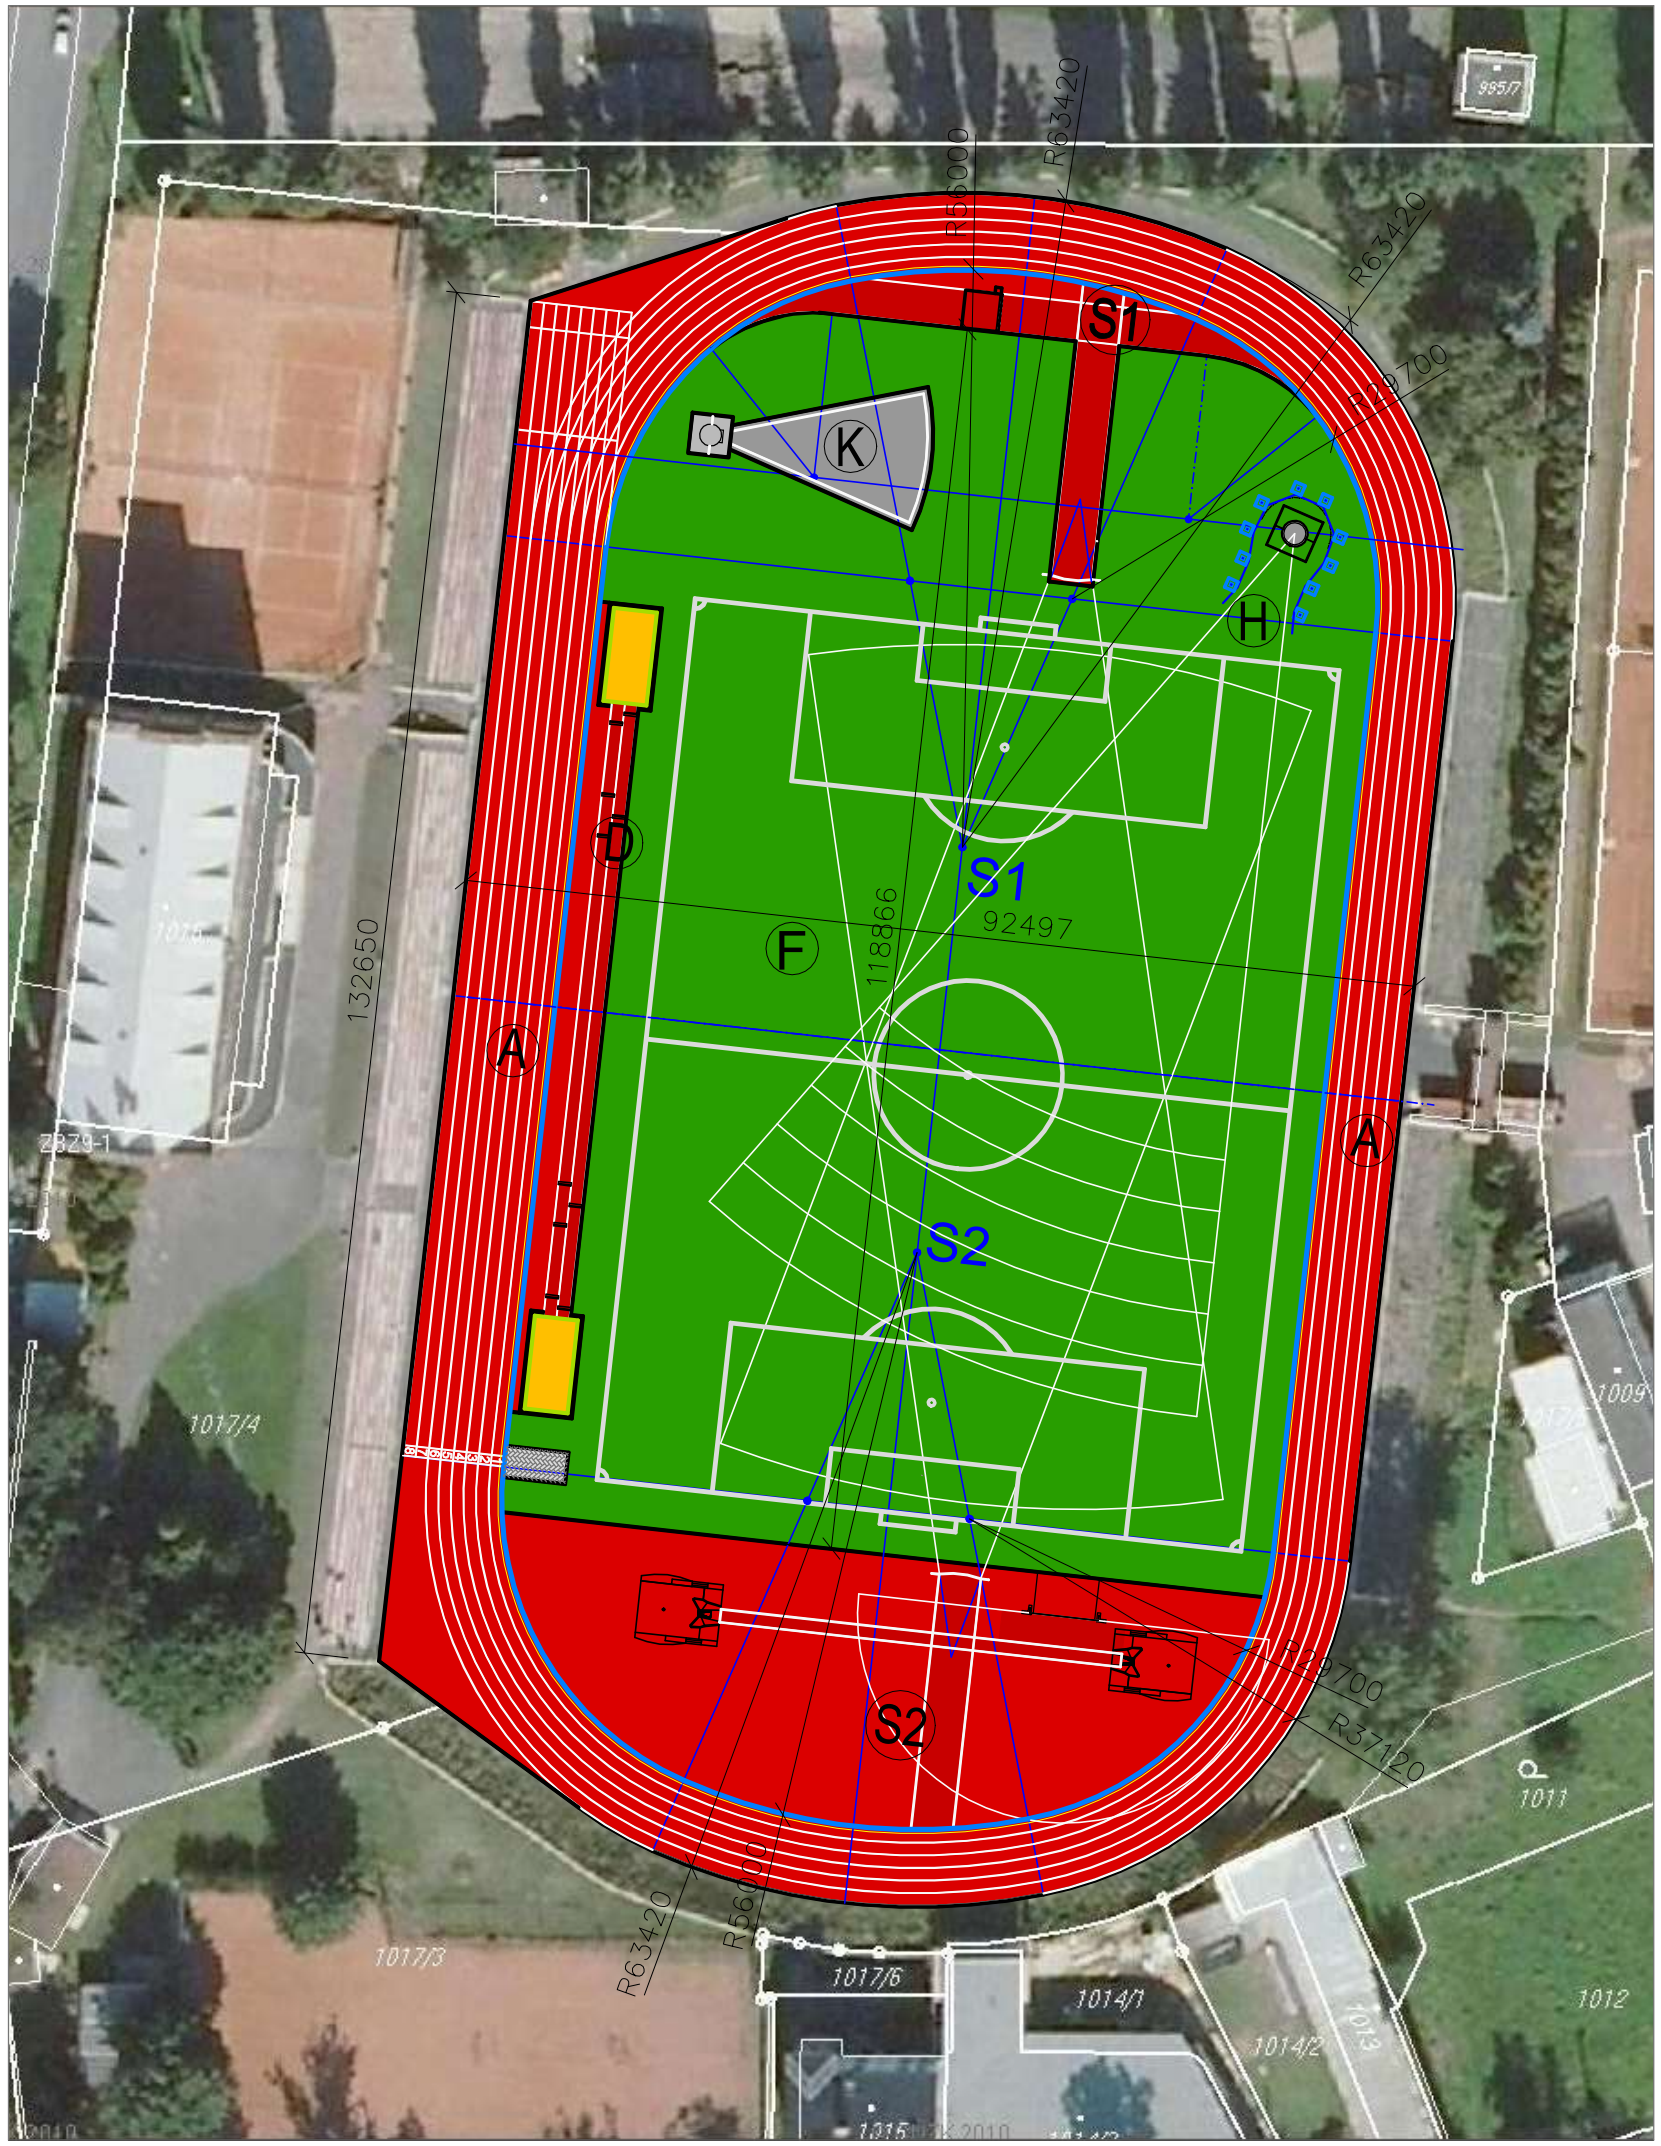

LEGENDA

278/6 ČÍSLO PARCELY

OBJEKT FOTBALOVÉHO HŘIŠTĚ

HRANICE PARCEL

A OBJEKT ATLETICKÉHO OVÁLU (8+6)

S1 MULTIFUNKČNÍ TECHNICKÝ SEKTOR S1

S2 MULTIFUNKČNÍ TECHNICKÝ SEKTOR S2

H SEKTOR PRO HOD DISKEM/KLADIVEM

D SEKTOR PRO SKOK DALEKÝ A TROJSKOK

K SEKTOR PRO VRH KOULÍ

C SEKTOR PRO HOD DISKEM A KLADIVEM

F OBJEKT VNITŘNÍHO TRAVNATÉHO HŘIŠTĚ

Zpracoval:	Petr Mynář, OISM
Investor:	Město Krnov, Hlavní náměstí 1, 794 01 Krnov IČ: 002 96 139
Název:	AS Sportovní vybavení
Obsah:	Celkový situační výkres