



Situace
M 1:500

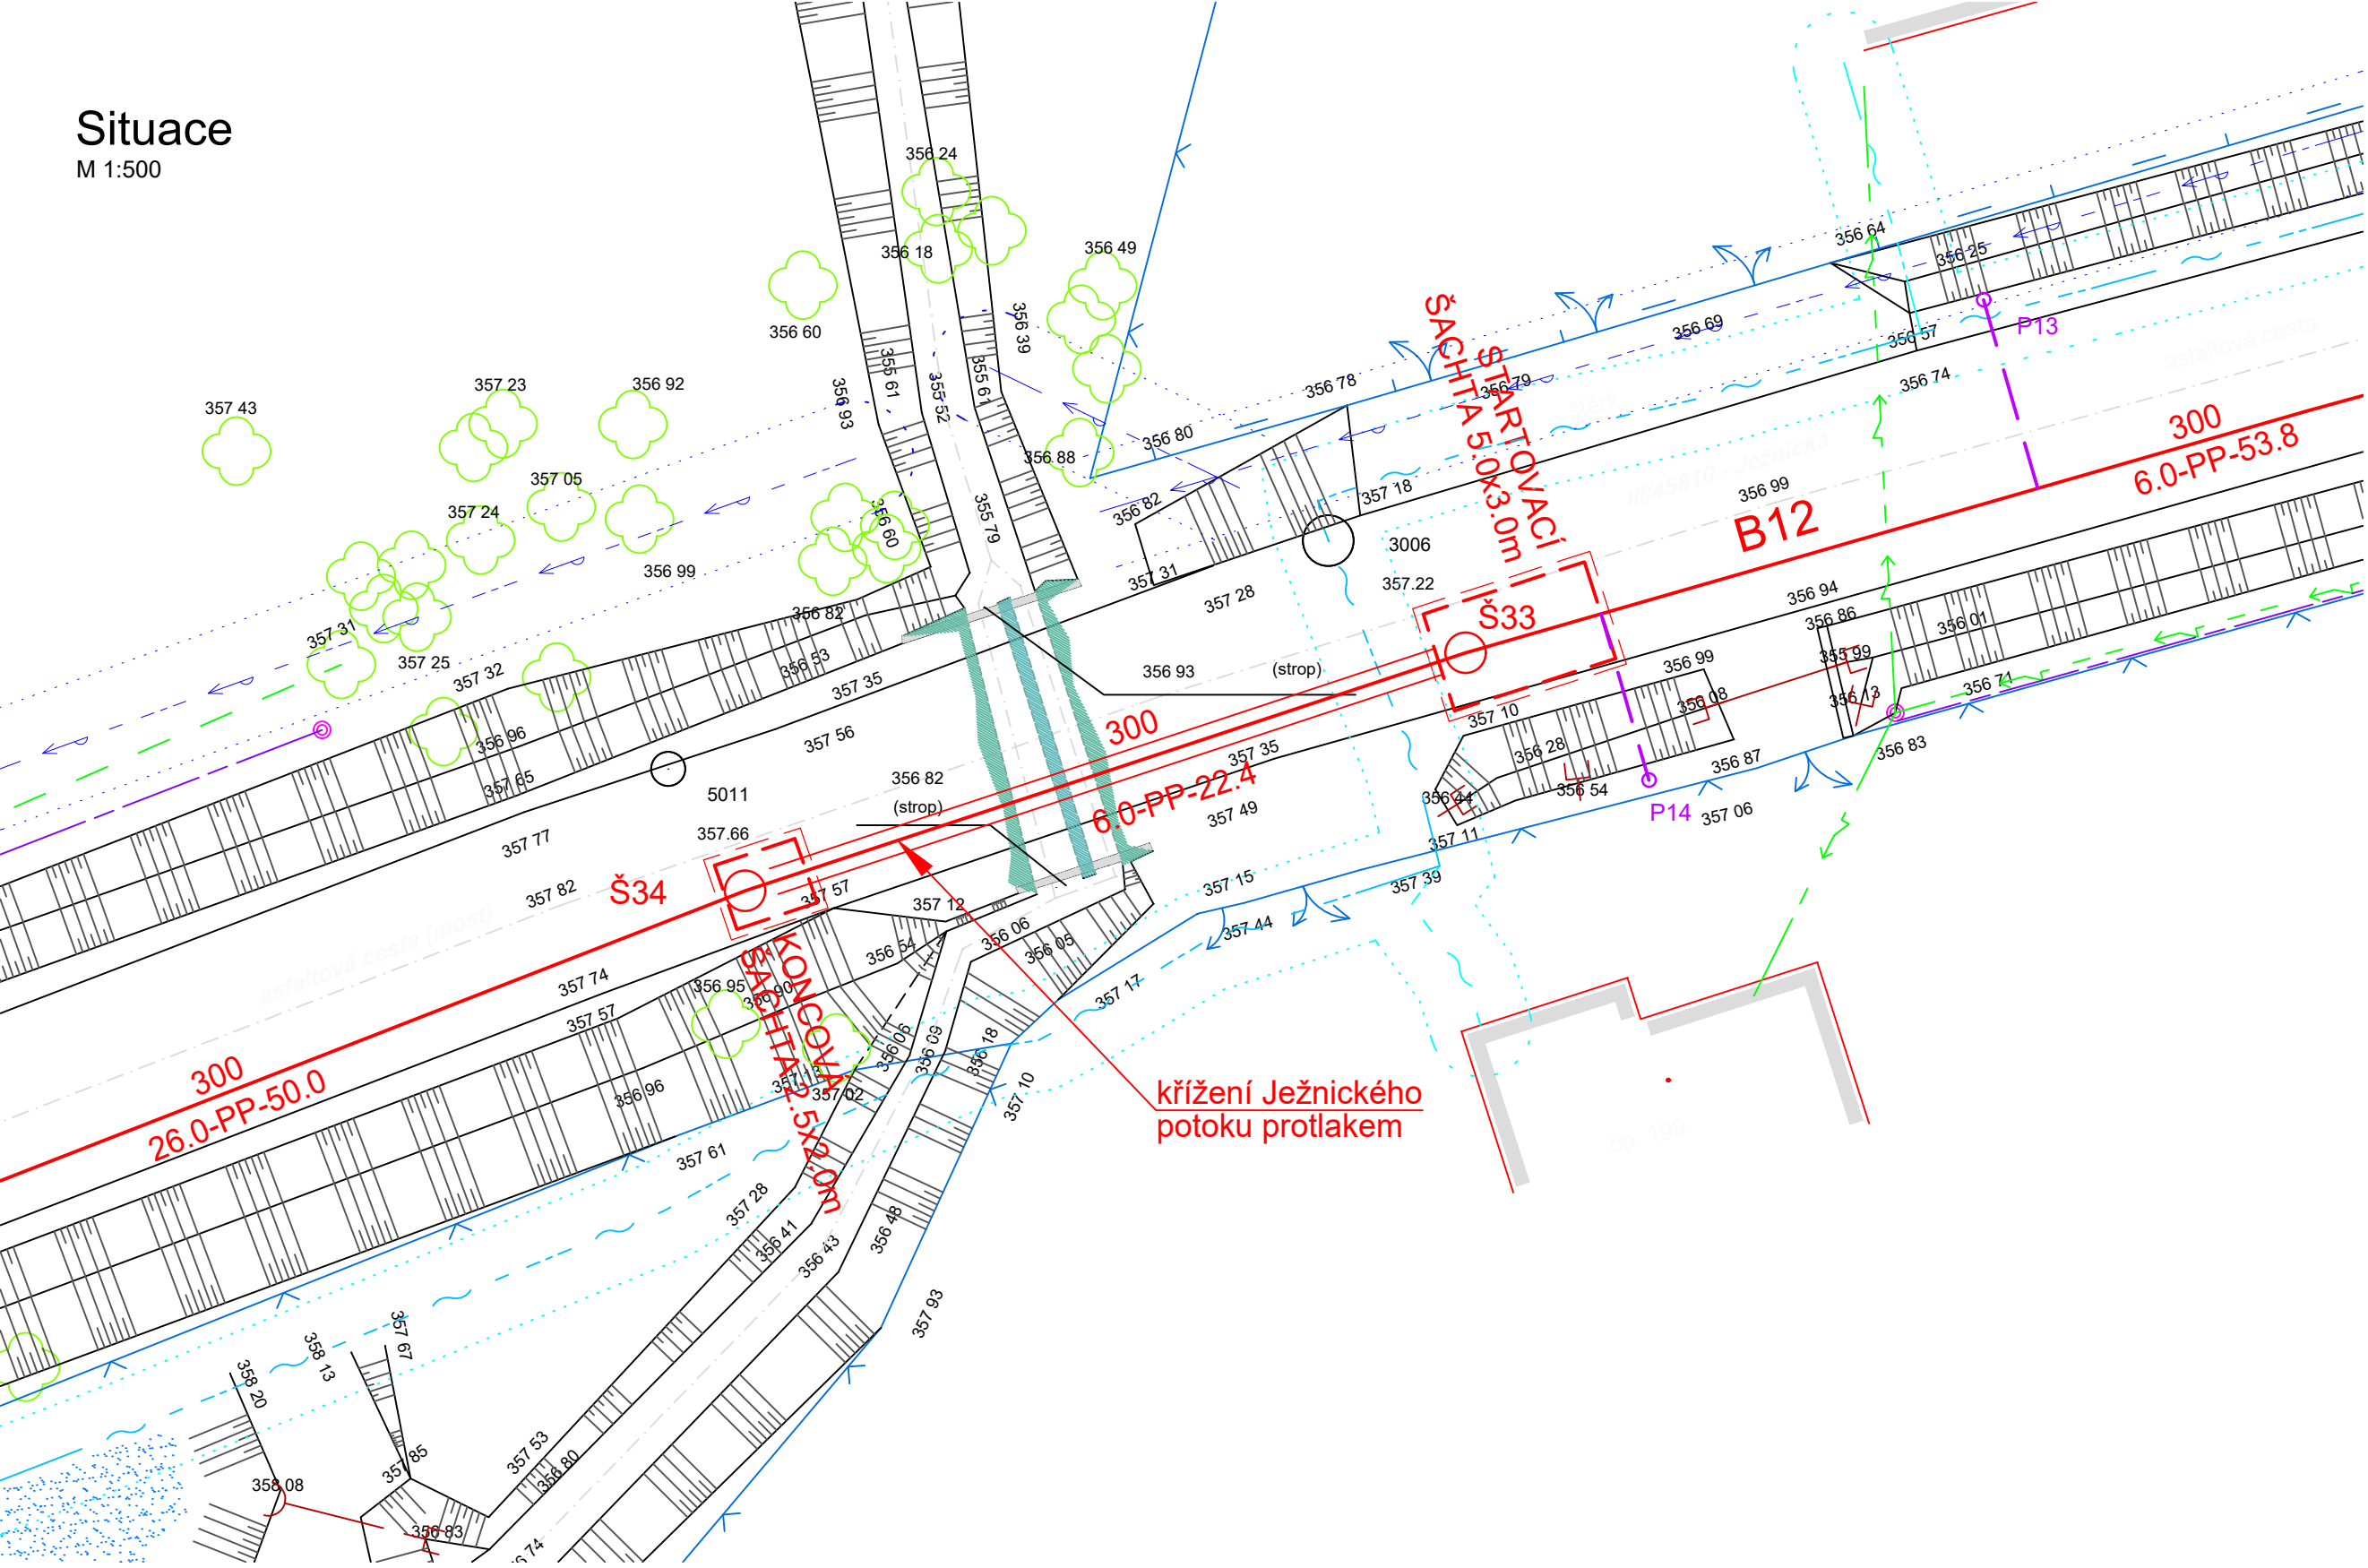


Podélný profil stoky B12
M 1:100 / 1:100

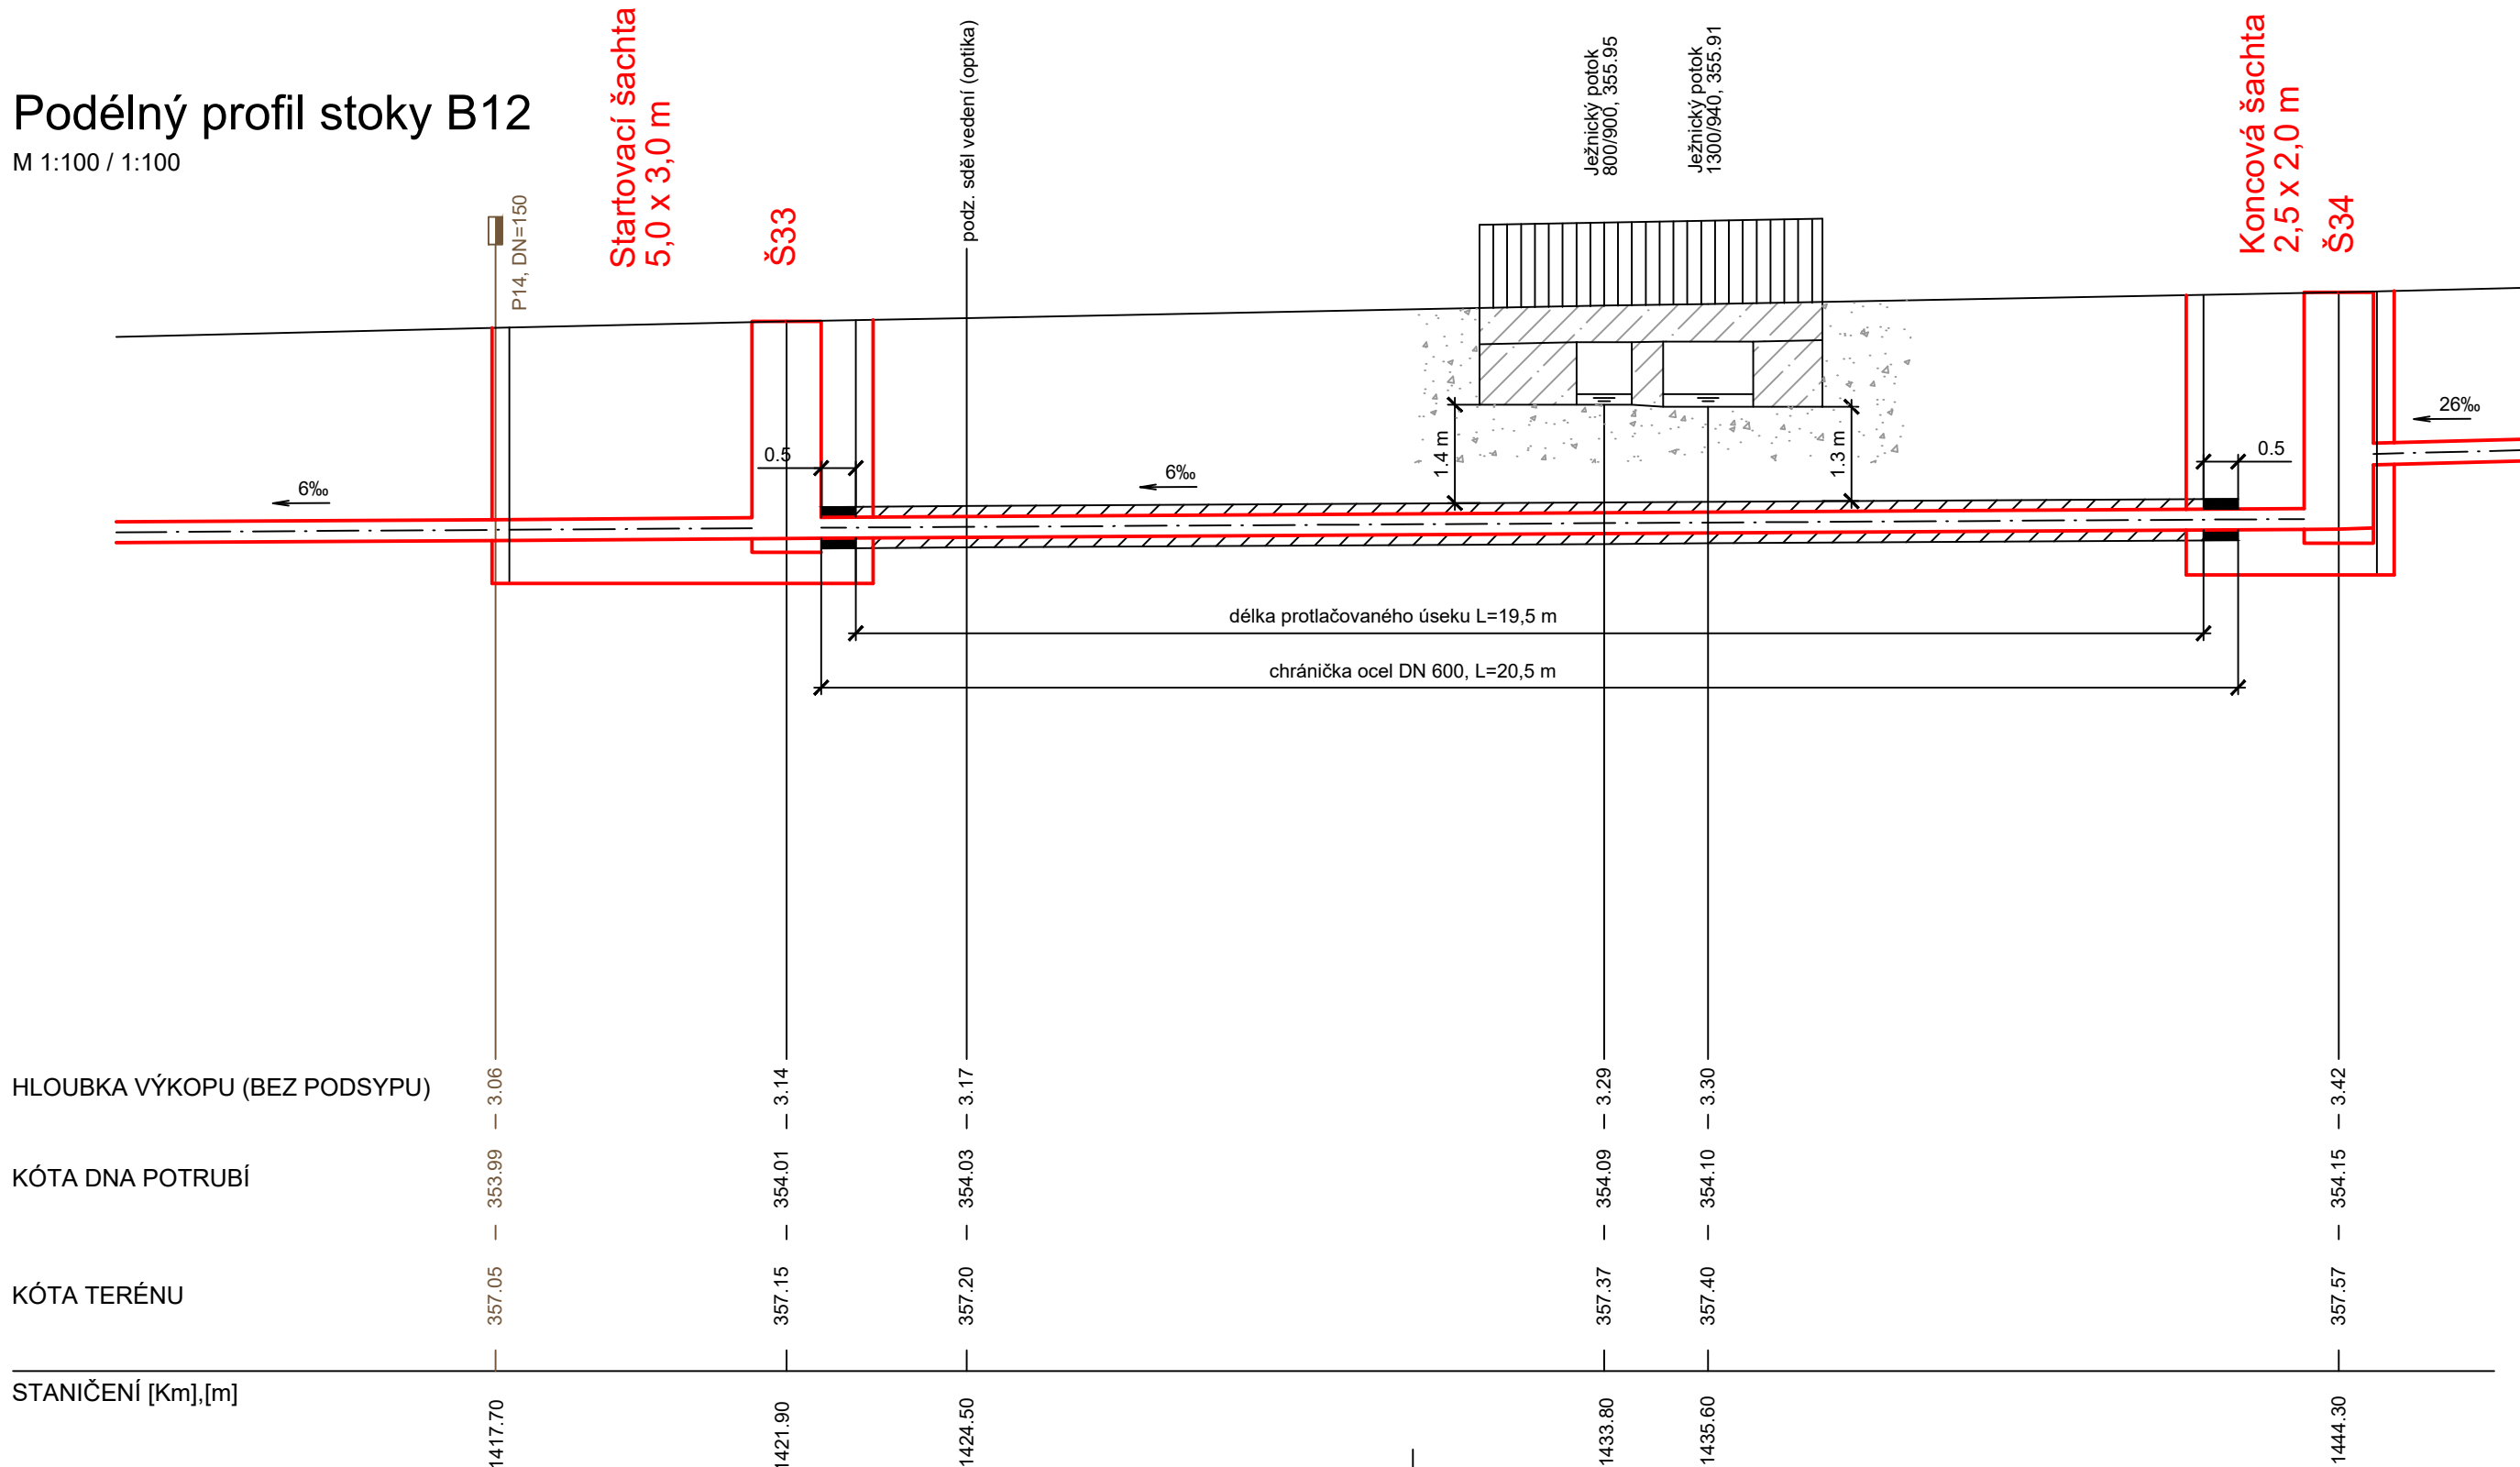

Křížení protlakem
vzorový řez

M 1:20
kótováno v mm

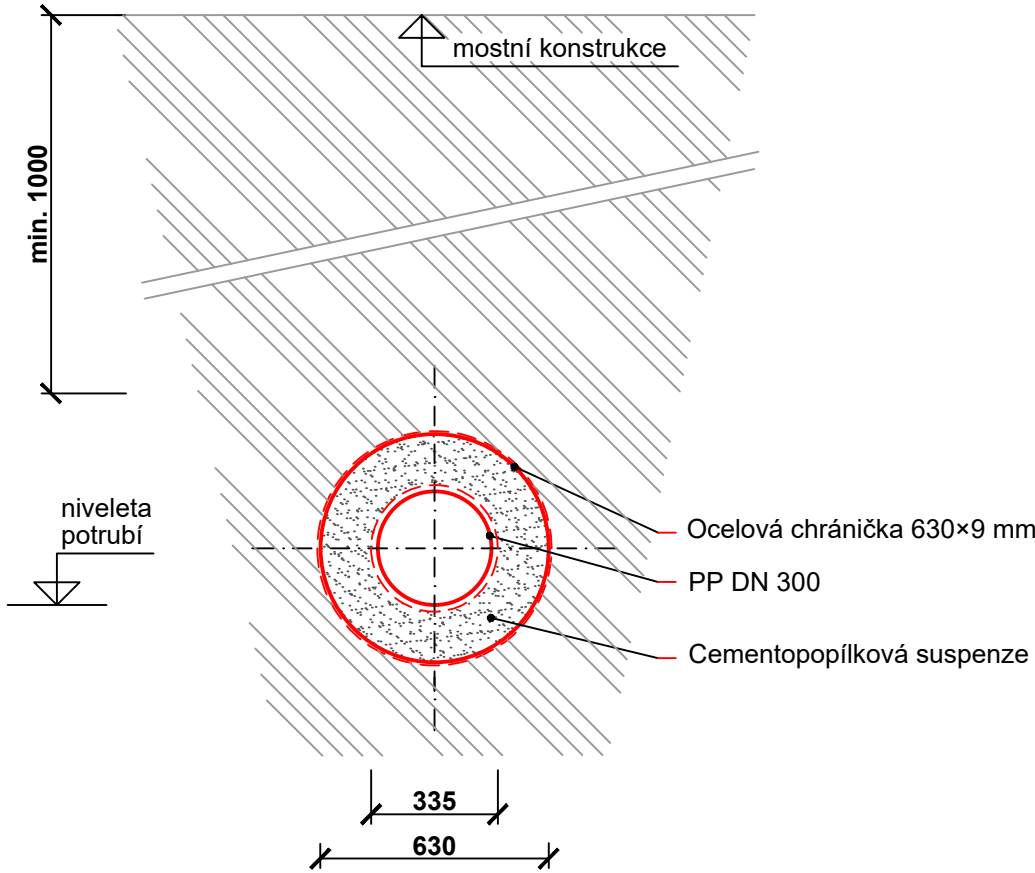

POZNÁMKA :
Fixace PP potrubí bude provedena např. pomocí dřevěných rozpěr a klínů.

LEGENDA :
NÁVRH

GRAVITAČNÍ KANALIZACE SPLAŠKOVÁ ODDÍLNÉ STOKOVÉ SOUSTAVY

STÁVAJÍCÍ SÍŤ TECHNICKÉHO VYBAVENÍ

- KANALIZACE DEŠŤOVÁ
- VEDENÍ NN - NADZEMNÍ
- VEDENÍ VO
- VODOVOD
- PODZEMNÍ SDĚLOVACÍ VEDENÍ - O2 (OPTICKÝ KABEL)
- PODZEMNÍ SDĚLOVACÍ VEDENÍ - O2 (METALICKÝ KABEL)

ZMĚNA VÝKRESU :

Č. ZMĚNY	PŘEDMĚT ZMĚNY	ZMĚNU PROVEDL	PODPIS	DATUM ZMĚNY

D.2 DOKUMENTACE OBJEKTŮ

 KONEKO		709 00 OSTRAVA - Výstavní 2224/8 TEL. (+420) 596 633 836 FAX : (+420) 596 633 689 (+420) 596 664 111 E-MAIL : koneko@koneko.cz			
Investor : Město Krnov		Hlavní inženýr projektu : Ing. S. Gorbunov			
Akce : Odvedení splaškových vod z lokality Krnov - Ježník		Zodp. projektant : Ing. S. Gorbunov			
Objekt : SO 01 Kanalizace		Název přílohy : Křížení Ježnického potoku		Vypracoval : Ing. Lukáš Harach	
				Kontroloval : Ing. S. Gorbunov	
Zakázkové číslo :	3179/DSP-2018	Číslo přílohy :	D.2.1.b.5	Stupeň :	Datum :
Archivní číslo :	3179/01	Měřítko :	-	DPS	11/2019
TENTO VÝKRES A JEHO PŘÍLOHY JSOU NAŠIM DUŠEVNÍM VLASTNICTVÍM, NESMÍ BÝT BEZ NAŠEHO PŘEDCHOZÍHO PÍSEMNÉHO SOUHLASU KOPÍROVÁNY, ROZMNOŽOVÁNY ANI ZPŘÍSTUPNĚNY JINÝM OSOBÁM NEBO FIRMÁM					