


ÚZEMÍ  
POVRCH ÚZEMÍ  
PARCELY

## VZDÁLENOST ŠACHET


## NÁZVY ŠACHET

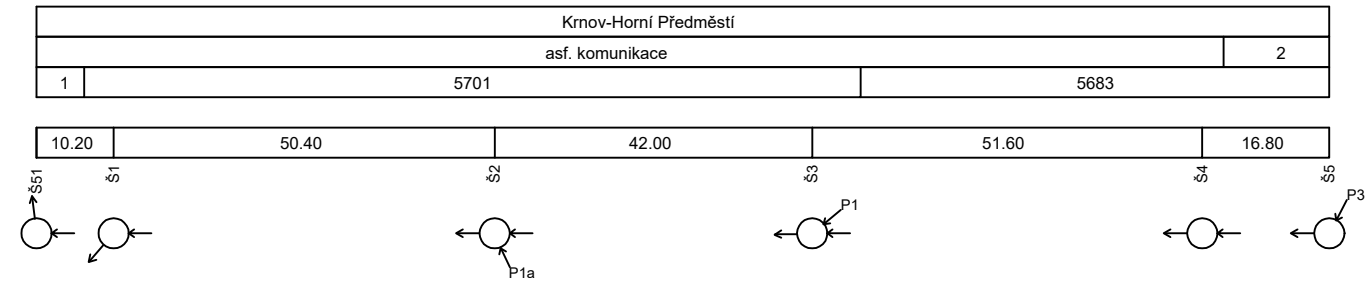

**LEGENDA:**  
1) 5782/3  
2) nezpev. cesta

## Podélný profil stoky B12 - 6 - část 4

MĚŘÍTKO 1:1000 / 1:100

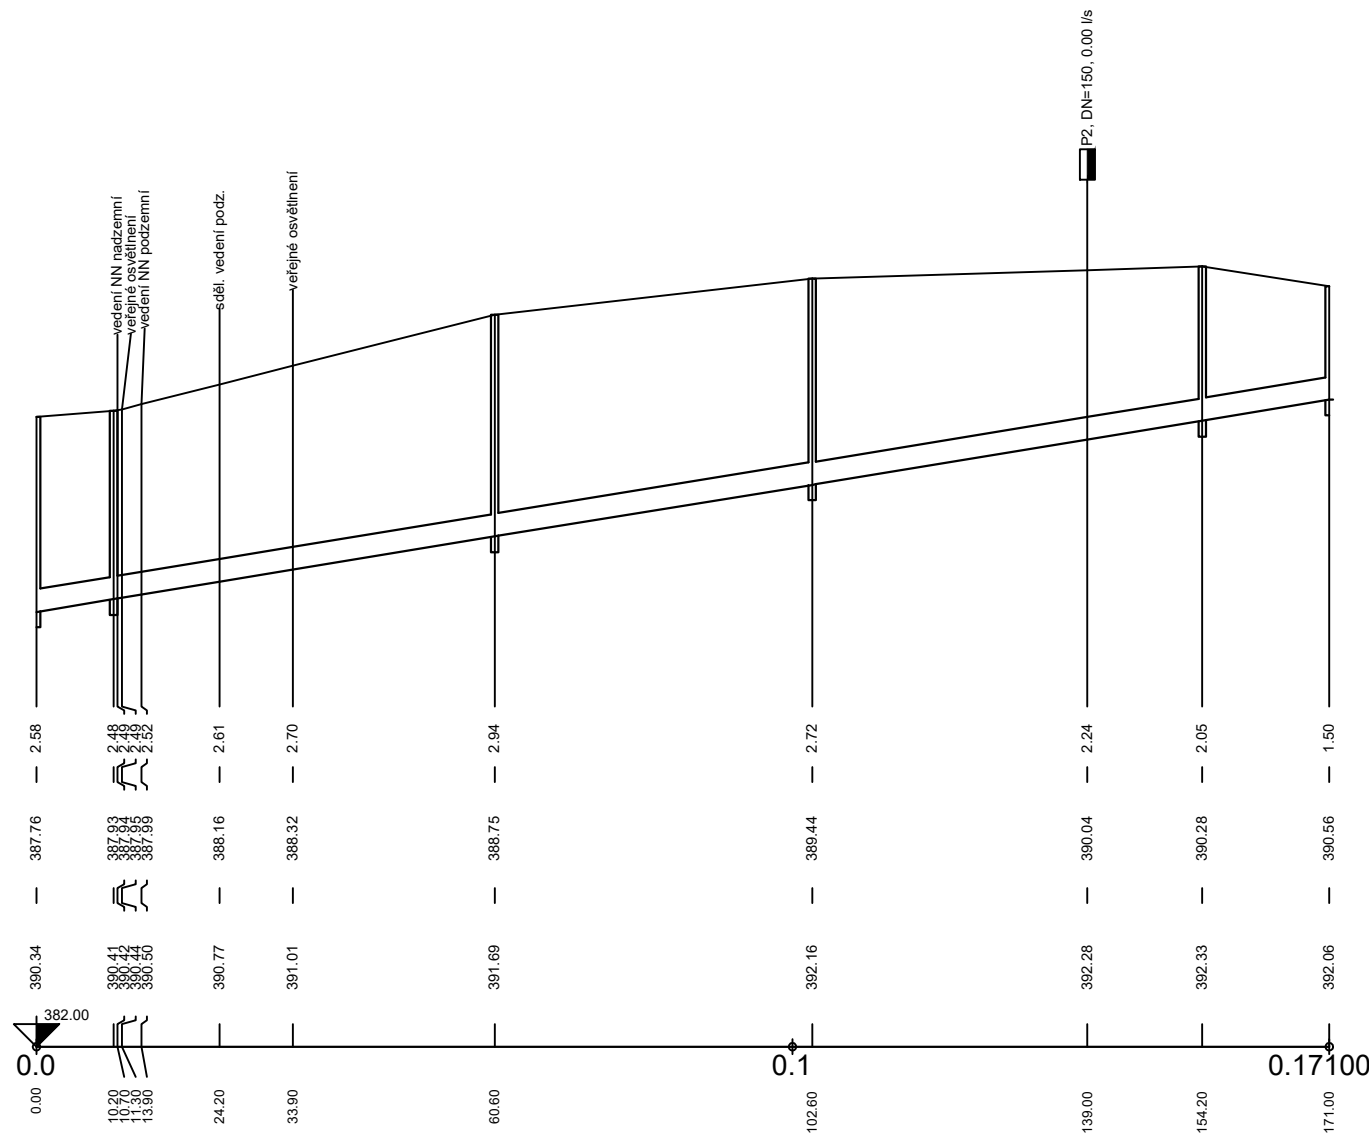

## HLOUBKA VÝKOPU

## KÓTA DNA POTRUBÍ

## KÓTA TERÉNU

STANIČENÍ [Km],[m]

SKLON [promile] - DÉLKA [m]  
DN [mm] - MATERIÁL - DÉLKA [m]  
KAPACITA [l/s] - RYCHLOST [m/s] (dle: Colebrook)

**ZMĚNA VÝKRESU :**

Č. ZMĚNY	PŘEDMĚT ZMĚNY	ZMĚNU PROVEDL	PODPIS	DATUM ZMĚNY

## D. VÝKRESOVÁ DOKUMENTACE



# KONEKO®

**709 00 OSTRAVA - Výstavní 2224/8**

TEL. (+420) 596 633 836    FAX : (+420) 596 633 689  
 (+420) 596 664 111    E-MAIL : koneko@koneko.cz

Investor : <span style="float: right; font-weight: bold; font-size: 1.2em;">Město Krnov</span>	Hlavní inženýr projektu : Ing. S. Gorbunov
Akce : <span style="float: right; font-weight: bold; font-size: 1.2em;">Odvedení splaškových vod z lokality Krnov-Ježník</span>	Zodp. projektant : Ing. S. Gorbunov
Objekt :	Vypracoval : Ing. Lukáš Harach
Název přílohy : <div style="text-align: center; font-weight: bold; font-size: 1.2em;">Podélný profil stoky B12-6</div>	Kontroloval : Ing. S. Gorbunov
Zakázkové číslo :      3179/DSP-2018	Číslo přílohy :      D.2.1.b.1-5
Archivní číslo :      3179/01	Měřítko :      1 : 1000/1 : 100
Stupeň :	Datum :
DPS	11/2019

**TENTO VÝKRES A JEHO PŘÍLOHY JSOU NAŠÍM DUŠEVNÍM VLASTNICTVÍM, NESMÍ BÝT BEZ NAŠEHO PŘEDCHOZÍHO PÍSEMNÉHO SOUHLASU KOPÍROVÁNY, ROZMNOŽOVÁNY ANI ZPŘÍSTUPNĚNY JINÝM OSOBÁM NEBO FIRMÁM**