


ÚZEMÍ  
POVRCH ÚZEMÍ  
PARCELY


VZDÁLENOST ŠACHET  
NÁZVY ŠACHET

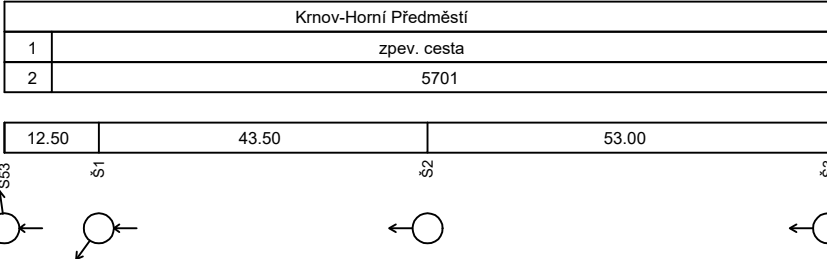

LEGENDA:  
1) asf. komunikace  
2) 5782/3

Podélný profil stoky B12 - 7 - část 4

MĚŘÍTKO 1:1000 / 1:100

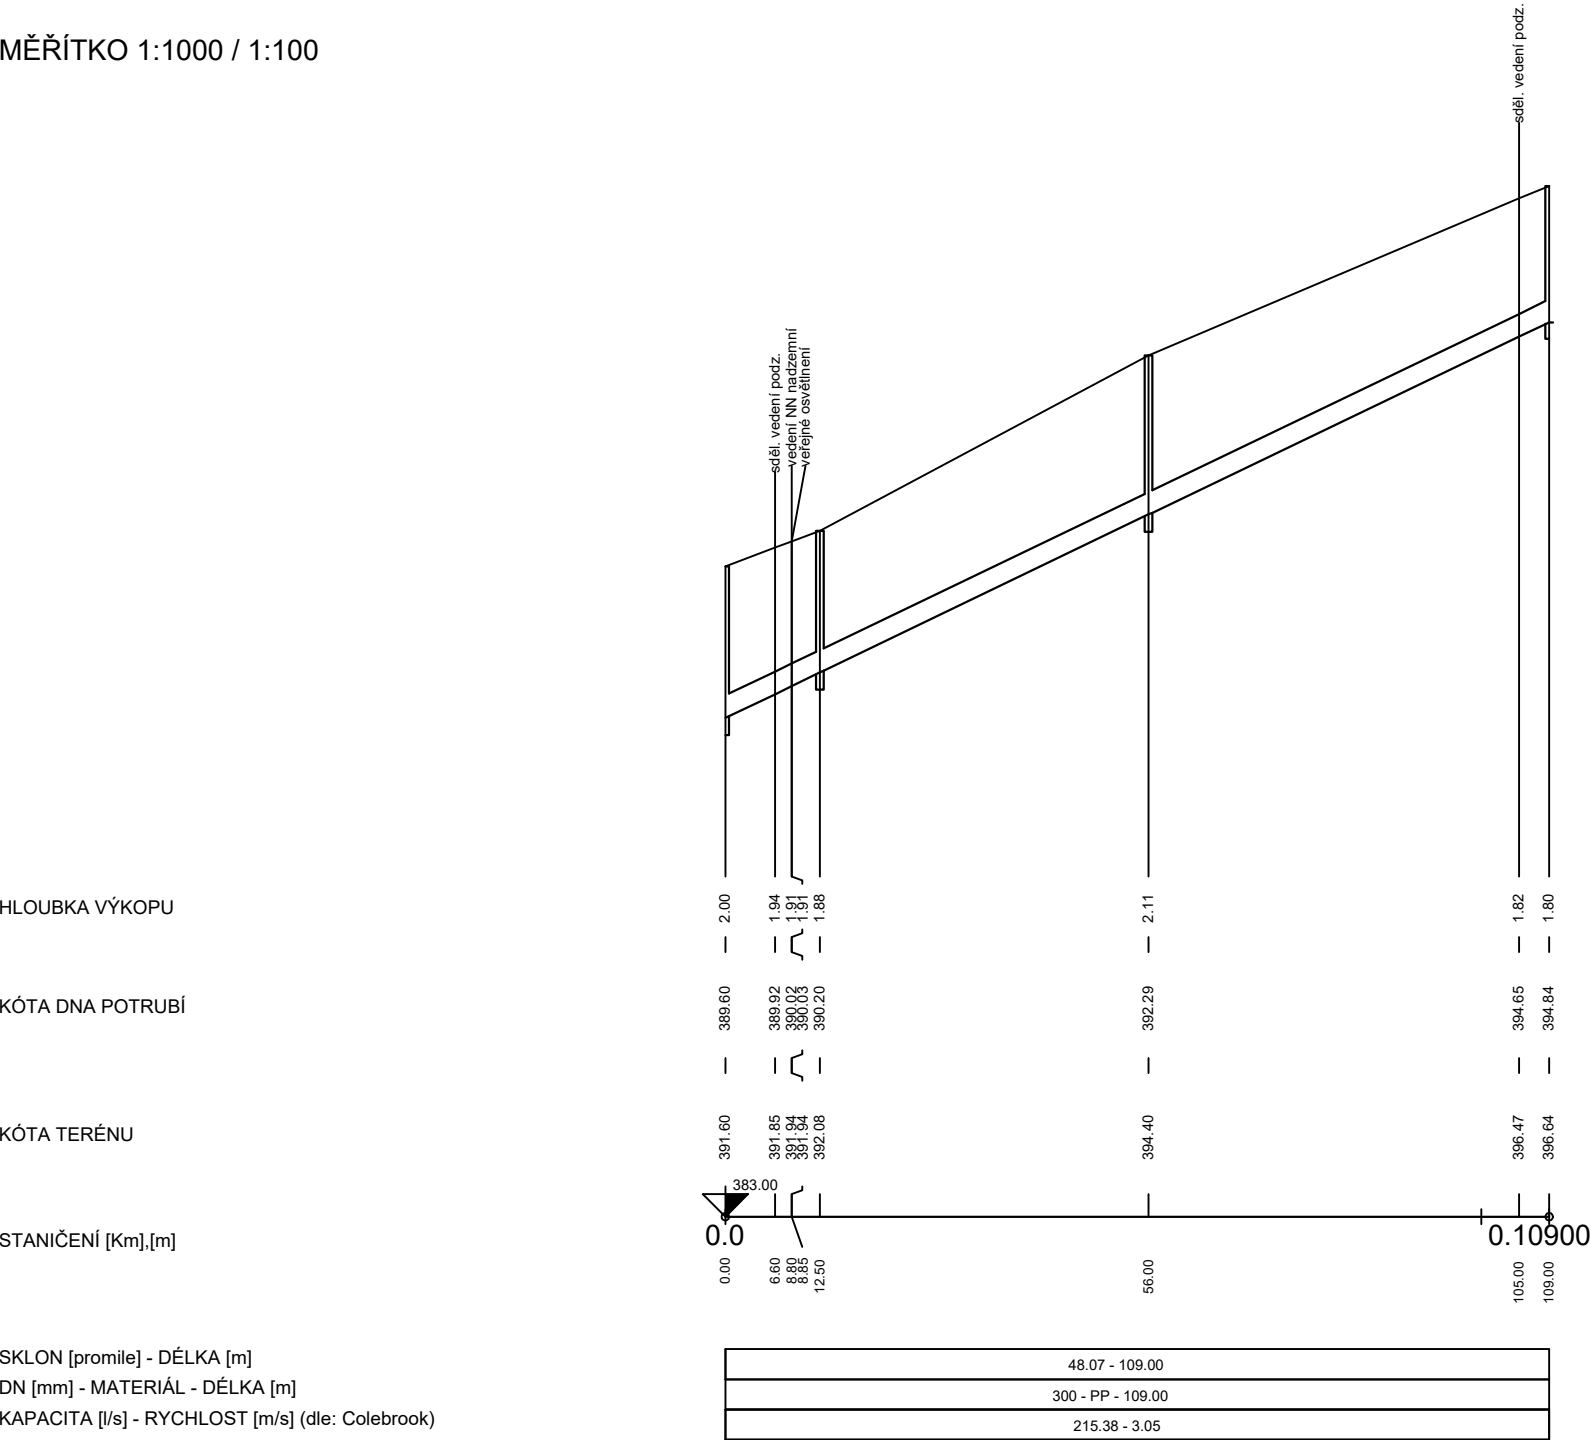

ZMĚNA VÝKRESU :

Č. ZMĚNY	PŘEDMĚT ZMĚNY	ZMĚNU PROVEDL	PODPIS	DATUM ZMĚNY

D. VÝKRESOVÁ DOKUMENTACE

				709 00 OSTRAVA - Výstavní 2224/8	
				TEL. (+420) 596 633 836 FAX : (+420) 596 633 689 (+420) 596 664 111 E-MAIL : koneko@koneko.cz	
Investor :			Město Krnov		Hlavní inženýr projektu : Ing. S. Gorbunov
Akce :			Odvedení splaškových vod z lokality Krnov-Ježník		Zodp. projektant : Ing. S. Gorbunov
Objekt :			Název přílohy : Podélný profil stoky B12-7		Vypracoval : Ing. Lukáš Harach
Zakázkové číslo :			3179/DSP-2018	Číslo přílohy : D.2.1.b.1-6	Kontroloval : Ing. S. Gorbunov
Archivní číslo :			3179/01	Měřítko : 1 : 1000/1 : 100	Stupeň : DPS
			TENTO VÝKRES A JEHO PŘÍLOHY JSOU NAŠÍM DUŠEVNÍM VLASTNICTVÍM, NESMÍ BÝT BEZ NAŠEHO PŘEDCHOZÍHO PÍSEMNÉHO SOUHLASU KOPÍROVÁNY, ROZMNOŽOVÁNY ANI ZPŘÍSTUPNĚNY JINÝM OSOBÁM NEBO FIRMÁM		Datum : 11/2019