13.

ODVEDENÍ SPLAŠKOVÝCH VOD Z LOKALITY KRNOV – JEŽNÍK, K.Ú. KRNOV – HORNÍ PŘEDMĚSTÍ

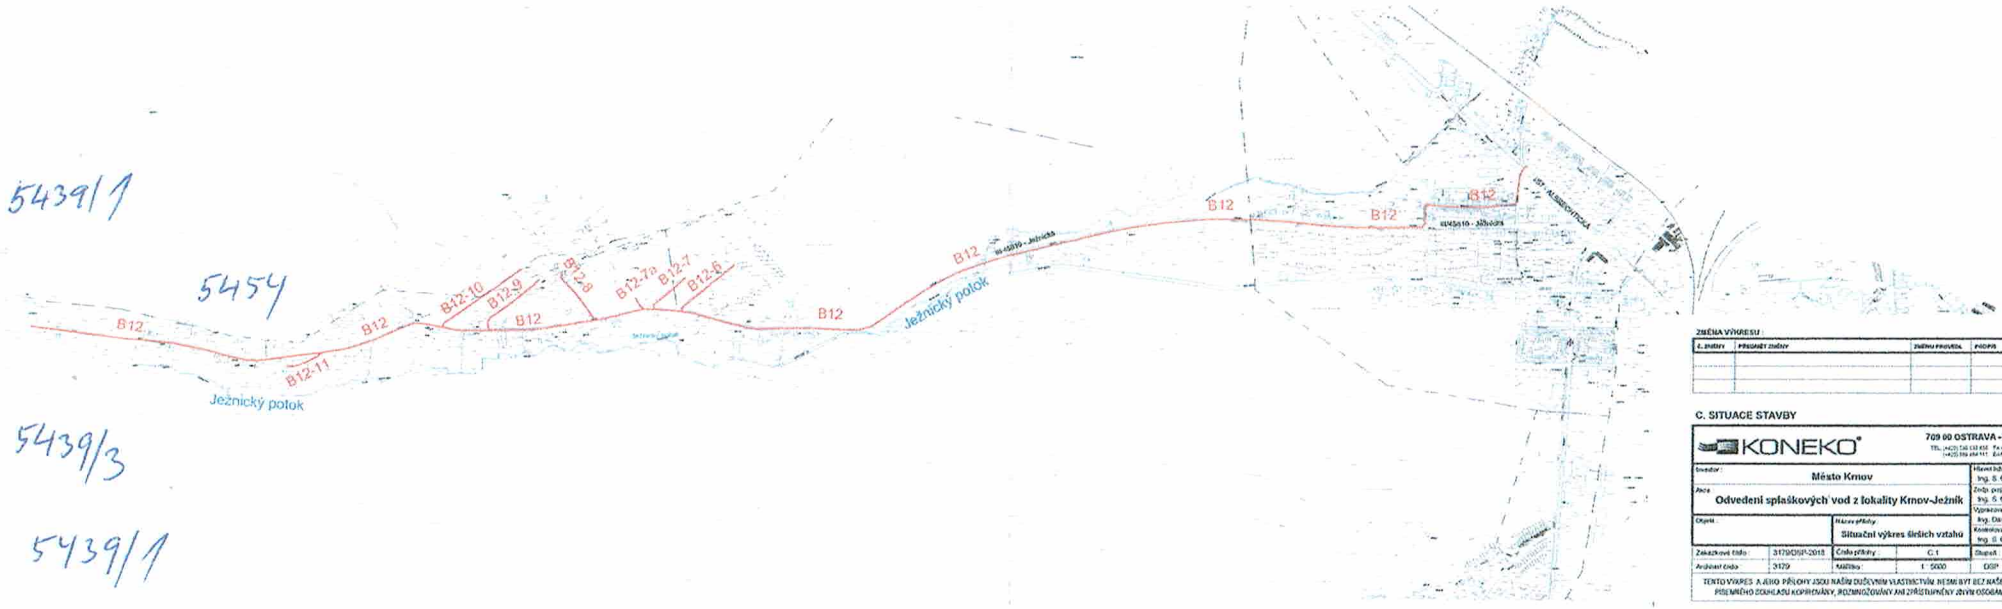


**MO-ČR SNM**
Zastoupená Marií ŠLEZÁROVOU
**OOÚZ/Oddělení ochrany územních zájmů Brno**
Souhlasí
s realizací stavby dle přiložené dokumentace.
Toto stanovisko platí po dobu dvou let.
498/8/325/2017 – 1150
V Brně dne: 18.6.2018