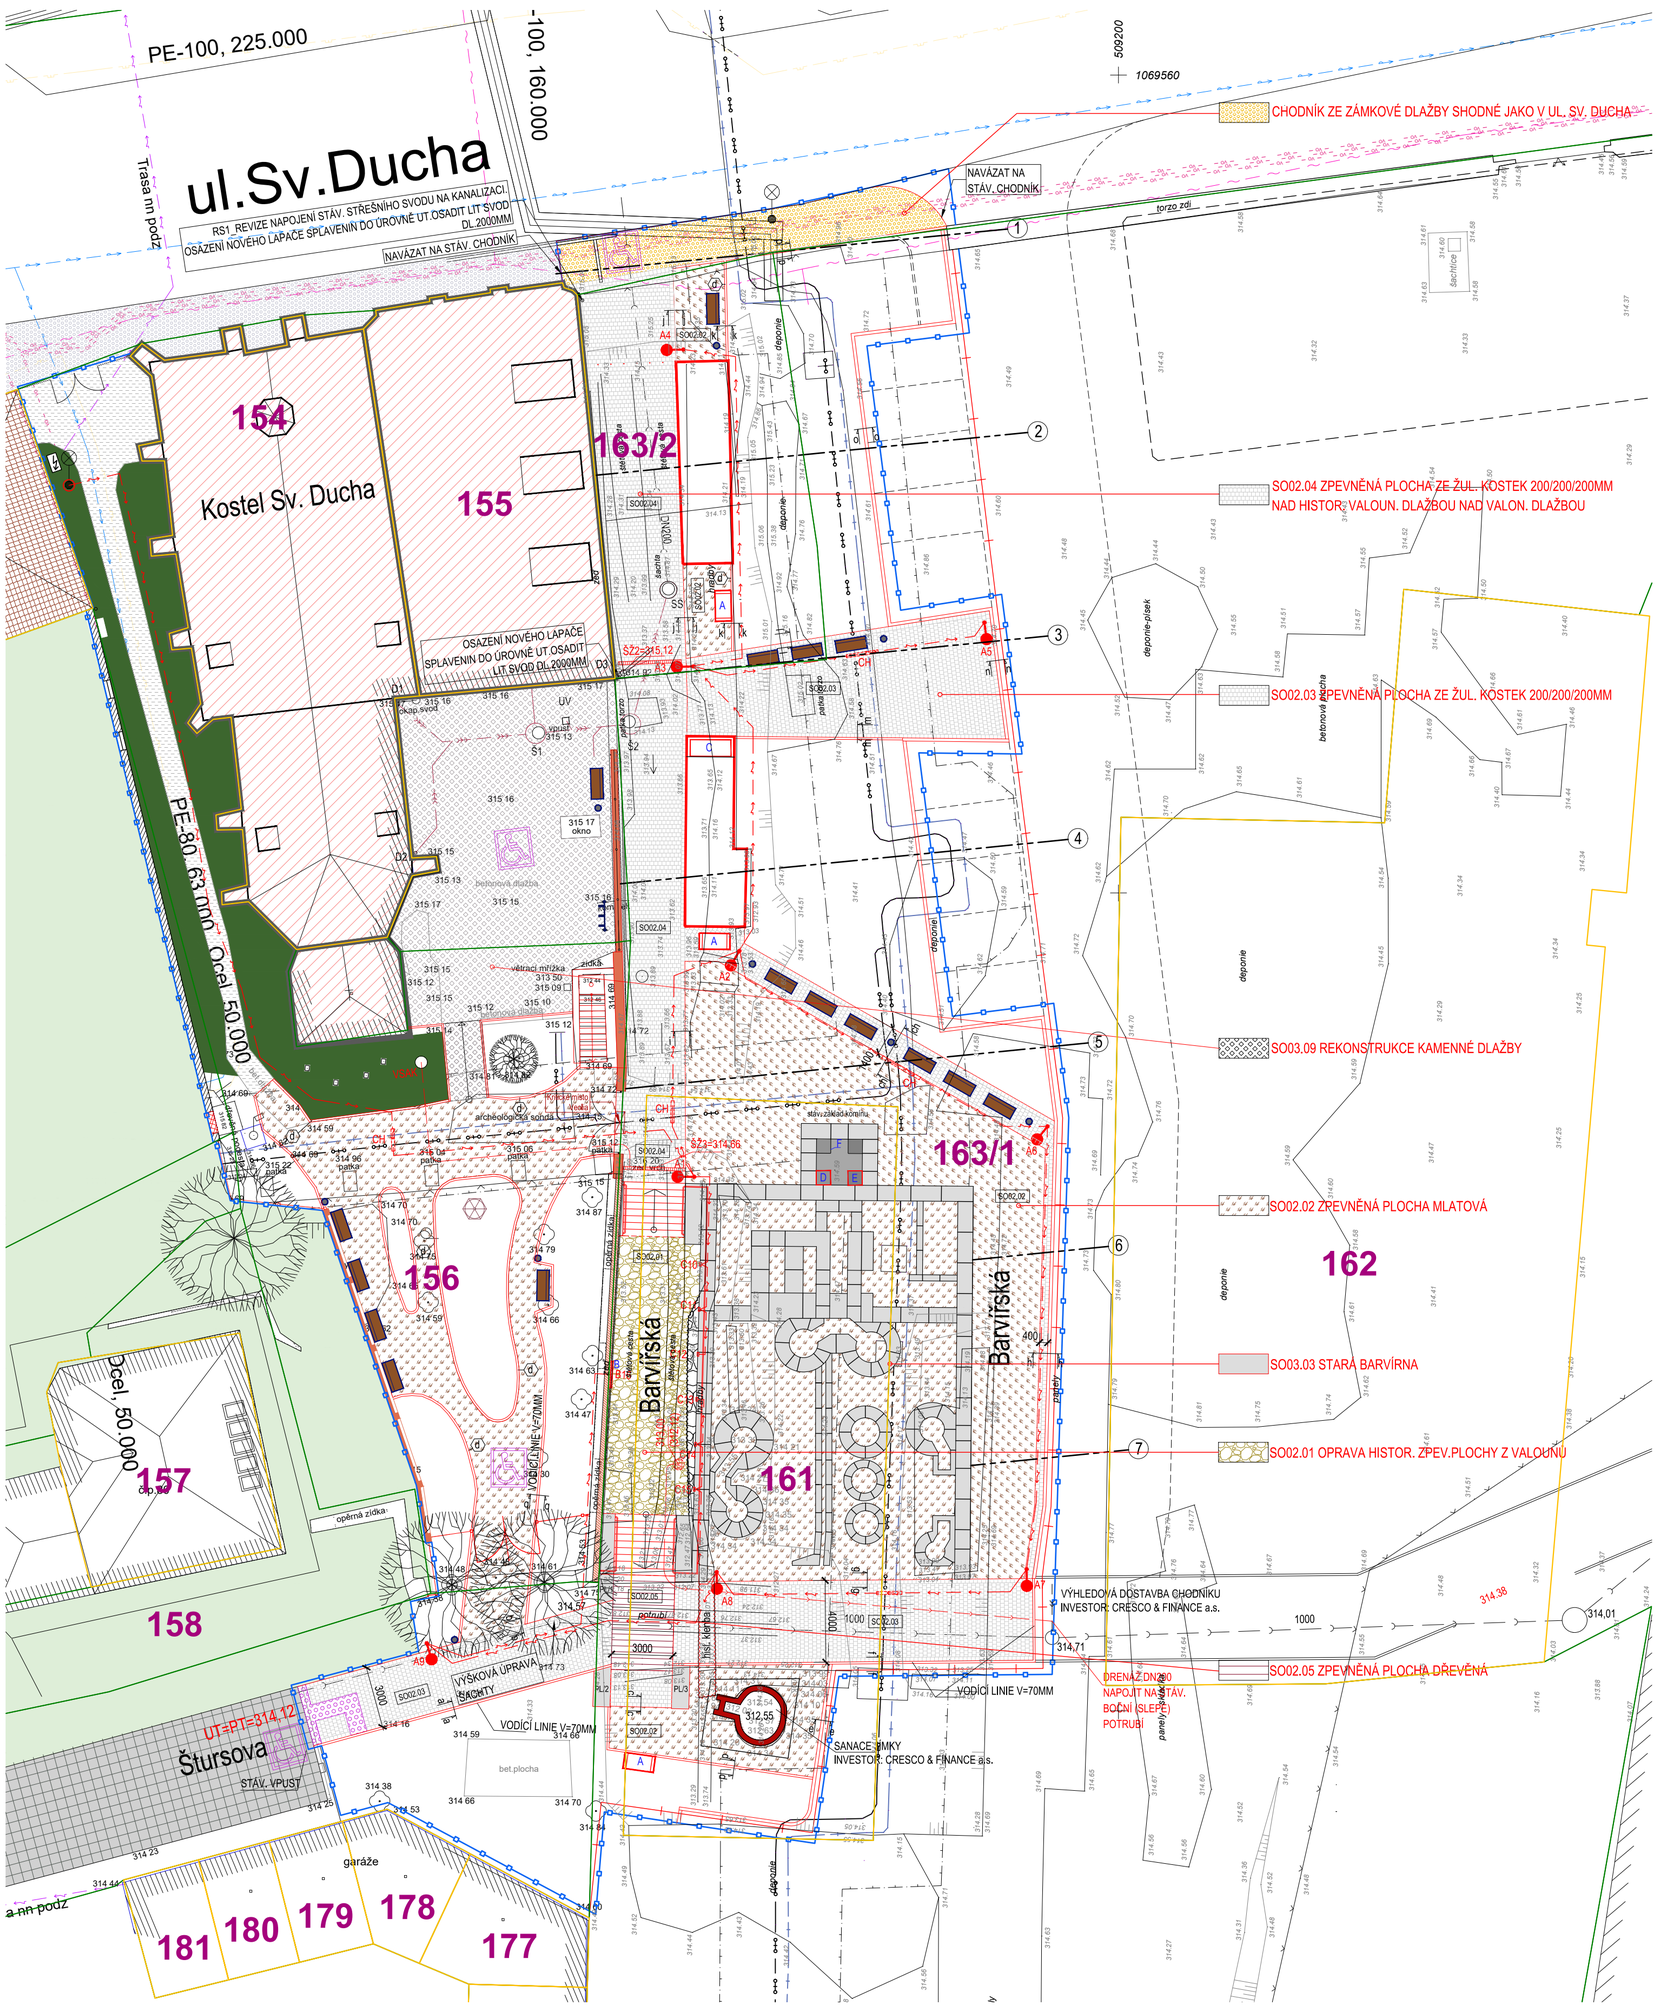

LEGENDA POVRCHŮ A KONSTRUKCÍ:

- STÁVAJÍCÍ TRAVNATÉ PLOCHY
- STÁVAJÍCÍ VEŘEJNÝ CHODNÍK SV. DUCH
- STÁVAJÍCÍ BETON. CHODNÍK
- STÁV. KOMUNIKACE VOZIDLOVÉ DLÁŽDĚNÉ
- STÁVAJÍCÍ ZELEŇ - BŘEČŤAN
- STÁVAJÍCÍ OBNAŽENÁ HISTORICKÁ ZPEVNĚNÁ PLOCHA Z VALOUNŮ

NAVRHOVANÉ KONSTRUKCE Sv.DUCH

- ZPEVNĚNÁ PLOCHA Z DLAŽEBNÍCH ŽUL. KOSTEK 200/200/200MM
- ZPEVNĚNÁ PLOCHA MLATOVÁ
- CHODNÍK ZE ZÁMKOVÉ DLAŽBY SHODNÝ JAKO V UL. SV. DUCHA
- STARÁ BARVÍRNA - V ÚROVNI TERÉNU POJATO JAKO POHLEDOVÝ BETON
- KONSTRUKCE Z REŽNÝCH CIHEL
- IMITACE MOSTOVÉHO SVRŠKU PŘES BÝVALÝ NÁHON. IMPREGNOVANÉ DŘEVĚNÉ, V LÍCI FRÉZOVANÉ HRANOLY Z TVRDÉHO DŘEVA

ŠZ2 - ŠTĚRBIN.ODVODŇOVACÍ ŽLAB, SPÁDOVANÝ SE ZÁPACHOVOU UZÁVĚROU, S LITINOVOU JIŠTĚNOU MŘÍŽÍ. VNITŘNÍ PROFIL 150MM STAVEBNÍ DÉLKA 3M,NAPOJEN NA NOVOU KANALIZACI

ŠZ3- ODVODŇOVACÍ ŽLAB, S LITINOVOU JIŠTĚNOU MŘÍŽÍ. VNITŘNÍ PROFIL 150MM STAVEBNÍ DÉLKA 3M, NAPOJEN NA DRENÁŽNÍ POTRUBÍ

UV - ULIČNÍ VPUST SE ZÁPACH. UZÁVĚRKOU

STÁVAJÍCÍ INŽ. SÍTĚ:

- STÁV.PAROVOD PODZEMNÍ - ODVOD KONDENZÁTU VEOLIA a.s.
- STÁV. PAROVOD PODZEMNÍ - PŘÍVOD PÁRY VEOLIA a.s.
- HRANICE OCHRAN. PÁSMA PAROVODU VEOLIA a.s.
- STÁVAJÍCÍ PLYNOVOD NTL RWE a.s.
- STÁVAJÍCÍ VODOVOD VaK Kmov s.r.o.
- STÁV. PODZ. KABELY VEŘEJNÉHO OSVĚTLENÍ TS KRNOV
- STÁV. PODZ. KABELY NN ČEZ a.s.
- STÁV. PODZ. SDĚLOVACÍ KABELY CETIN a.s.
- STÁV. MĚSTSKÁ JEDNOTNÁ KANALIZACE VaK Kmov s.r.o.
- DEŠŤOVÁ AKUMULAČNÍ KANALIZACE - PROJEKT JINÉ STAVBY
- DEŠŤOVÁ VSAKOVACÍ KANALIZACE - PROJEKT JINÉ STAVBY

- HRANICE PARCEL
- HRANICE BUDOV
- 157 ČÍSLO PARCELY
- HRANICE ŘEŠENÉHO ÚZEMÍ - SV. DUCH
- OCHRANNÉ PÁSMO PAROVODU VEOLIA A.S.

POZNÁMKA:
V OCHRANNÉM PÁSMU PAROVODU BUDOU PRÁCE PROBÍHAT PŘEVÁŽNĚ RUČNĚ BEZ NASAZENÍ STROJNÍCH TECHNOLOGIÍ. PRACOVNÍ POSTUPY JE NUTNÉ V PŘEDSTIHU KOORDINOVAT SE ZODPOVĚDNÝM ZÁSTUPCEM VEOLIA A.S.KRNOV. HRUBÉ TERÉNNÍ ÚPRAVY JSOU PODCHYCENY V SO02 ZPEVNĚNÉ PLOCHY - PRACOVNÍ ŘEZY 1-7 V.Č.1514 SO02 D1.1 002.

VÝŠKOVÝ SYSTÉM: BPV
SOUŘADNICOVÝ SYSTÉM: JTSK

AUTOR ARCHITEKTONICKÉHO NÁVRHU: ING. PETR ŽAŽA (www.petrzaza.cz)

INDEX	DATUM	OBSAH	VYPRACOVAL

ZHOTOVITEL:
DODAVATELSKO-INŽENÝRSKÁ KANCELÁŘ s.r.o.
NÁMĚSTÍ SVOBODY 14/879, 790 01 JESENÍK
TEL. 584 412 429 FAX. 584 412 432
info@dik-jesenik.cz www.dik-jesenik.cz

PARÉ:

STAVBA:
ŘEŠENÍ PROSTORU OKOLÍ KONCERTNÍ SÍNĚ SV. DUCHA V KRNOVĚ

HIP: ING. PETR MACH
ZODP.PROJEKTANT: ING. PETR MACH
OBJEDNATEL: MĚSTO KRNOV
VYPRACOVAL: ING. PETR MACH
OBSAH VÝKRESU: SO02 ZPEVNĚNÉ PLOCHY SITUACE - ROZSAH ÚPRAV
STUPEŇ: DPS
FORMÁT: 6A4

ČÍSLO ZAKÁZKY:	OBJEKT:	ČÁST PD.:	POŘAD. ČÍSLO :	INDEX:	DATUM:
1514	SO02	D1.1	001		12/2017

MĚŘÍTKO: 1:200