


Katastrální situační výkres
M 1:200

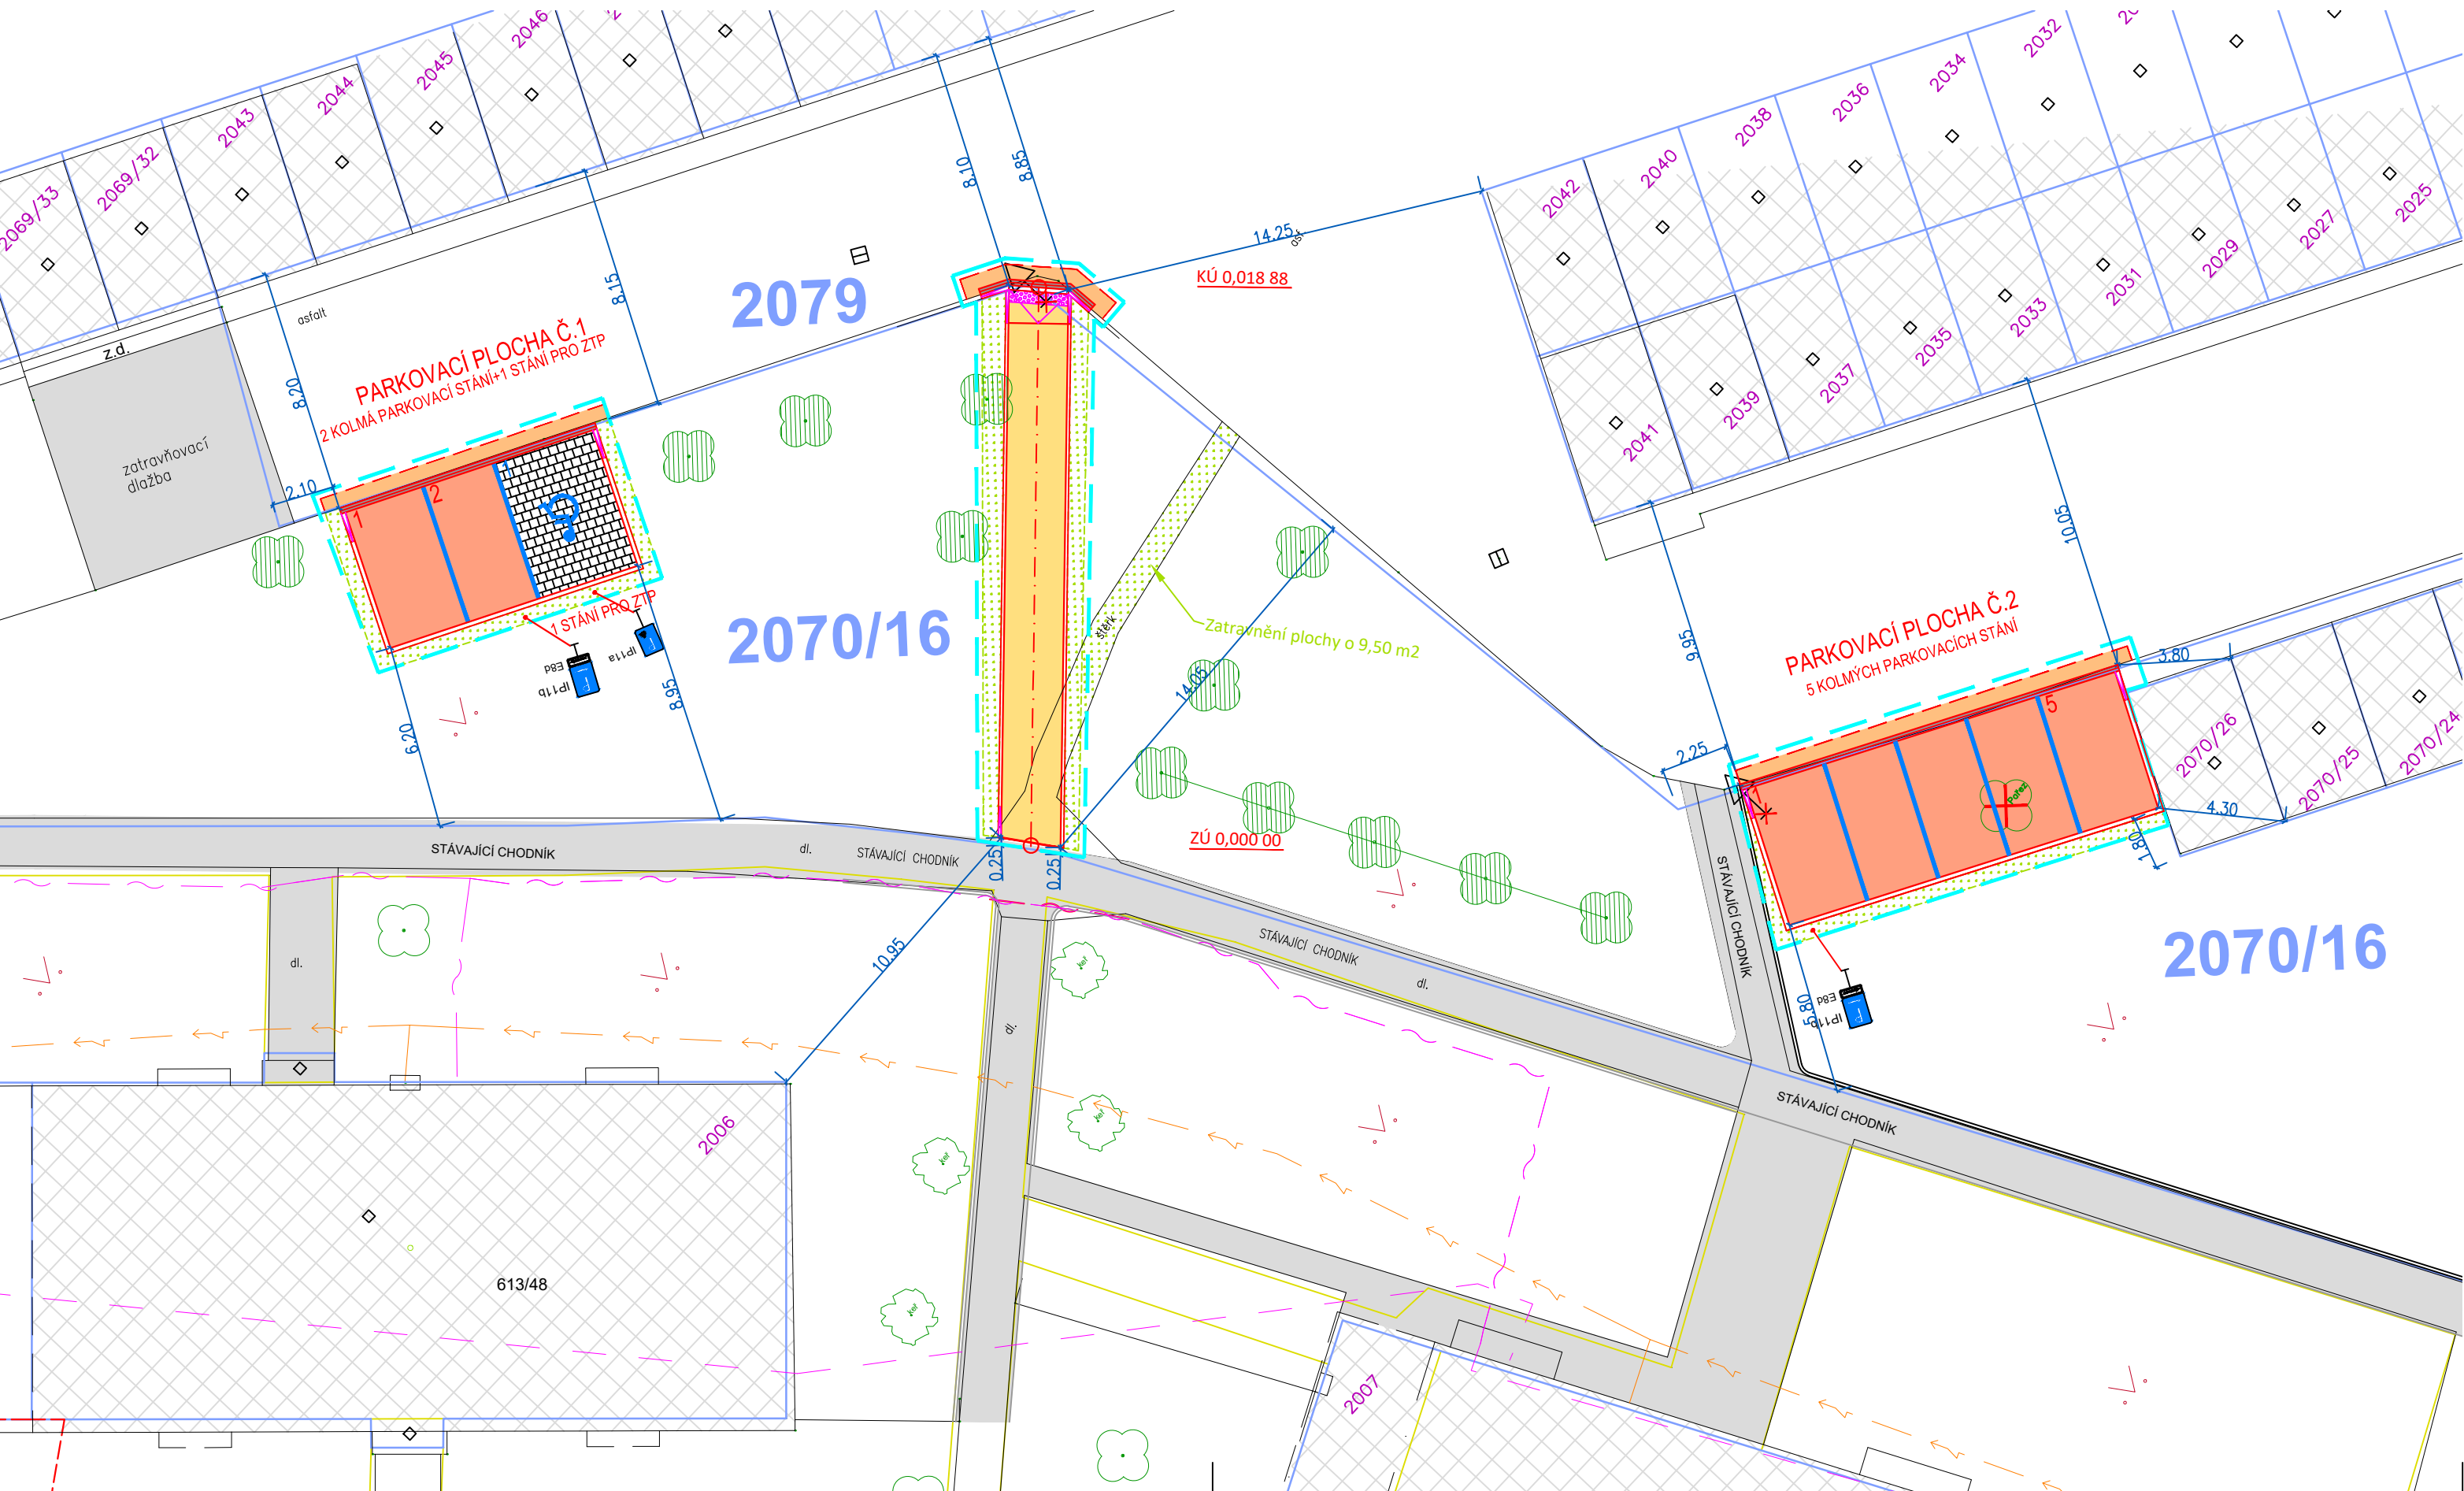

- Legenda stávajících sítí:
- vedení slaboproudu–neprovozované (Cetin,a.s.)
 - vedení slaboproudu–provozované (Cetin,a.s.)
 - el. vedení NN–podzemní (ČEZ,a.s.)

Legenda:

- Čáry :
- hranice katastru
 - vnitřní kresba katastru
 - zaměření skutečného stavu
 - hranice staveniště–hranice zpevněných ploch pro DUR
 - pracovní spára – zařezání
 - osy řezu, osy komunikací
 - obrysy nově navržených staveb
- 16.19
kóty navržených stavebních úprav k hranicím sousedních parcel

Značky :

- 1234 číslo parcely 2079 číslo parcely dotčené stavbou
- stávající stromy
 - odstranění pařezu – 1ks
 - stávající značka svislého Dopravního značení
 - odstranění svislé dopravní značky (2ks)
 - stávající uliční vpustě
 - nově navržené svislé dopravní značení (3ks)

Šrafy:

Navržené objekty a plochy:

- Úprava napojení – Přeasfaltování ACO 11 v tl. 50 mm
- navržená dlažba chodníků pro pěší – betonová dlažba (200/200), tl. 60 mm
- navržená dlažba parkovacích ploch tl. 80 mm (zatravněvací dlažba s distančními náliškami)
- navržená dlažba parkovacích ploch pro ZTP–plná betonová dlažba (200/200), tl. 80 mm
- zatravnění kolem hran zpevněných ploch (ohumusování v šířce 0,50 m, tl. 100 mm)
- zatravnění vybouraných částí zpevněných ploch, tloušťka ohumusování 100 mm
- stávající plocha chodníků
- stávající zástavba (panelové domy a garáže)
- betonová dlažba s reliéfní úpravou–červená dle NV 163/2002 a TN TZÚS 12.03.04 .
- vodorovné dopravní značení

Výškový systém: B.p.v.
Souřadnicový systém: S–JTSK

PROJEKTANT	KONTROLA	ZODP.PROJEKTANT	VIAT, s.r.o. Projektční kancelář IČ 05705398 Lidická 700/19 602 00 Brno	
Ing. Guřka	Ing. Guřka	Ing. Guřka		
INVESTOR: Město Krnov, Hlavní Náměstí 96/1, 794 01, Krnov				
KRAJ: Moravskoslezský	KATASTR. ÚZEMÍ: Horní předměstí (674 737)			
STAVBA:			FORMÁT	3 x A4
Parkovací stání na ulici Jiráskova, Krnov C. Situační výkresy			DATUM	10/2018
			ZAKÁZKA ČÍSLO	PG 14
OBSAH: Katastrální situační výkres			STUPEŇ	DUR+DSP
			MĚŘÍTKO : 1:200	ČÍSLO VÝKRESU: C.2