


Situační výkres širších vztahů
M 1:5000

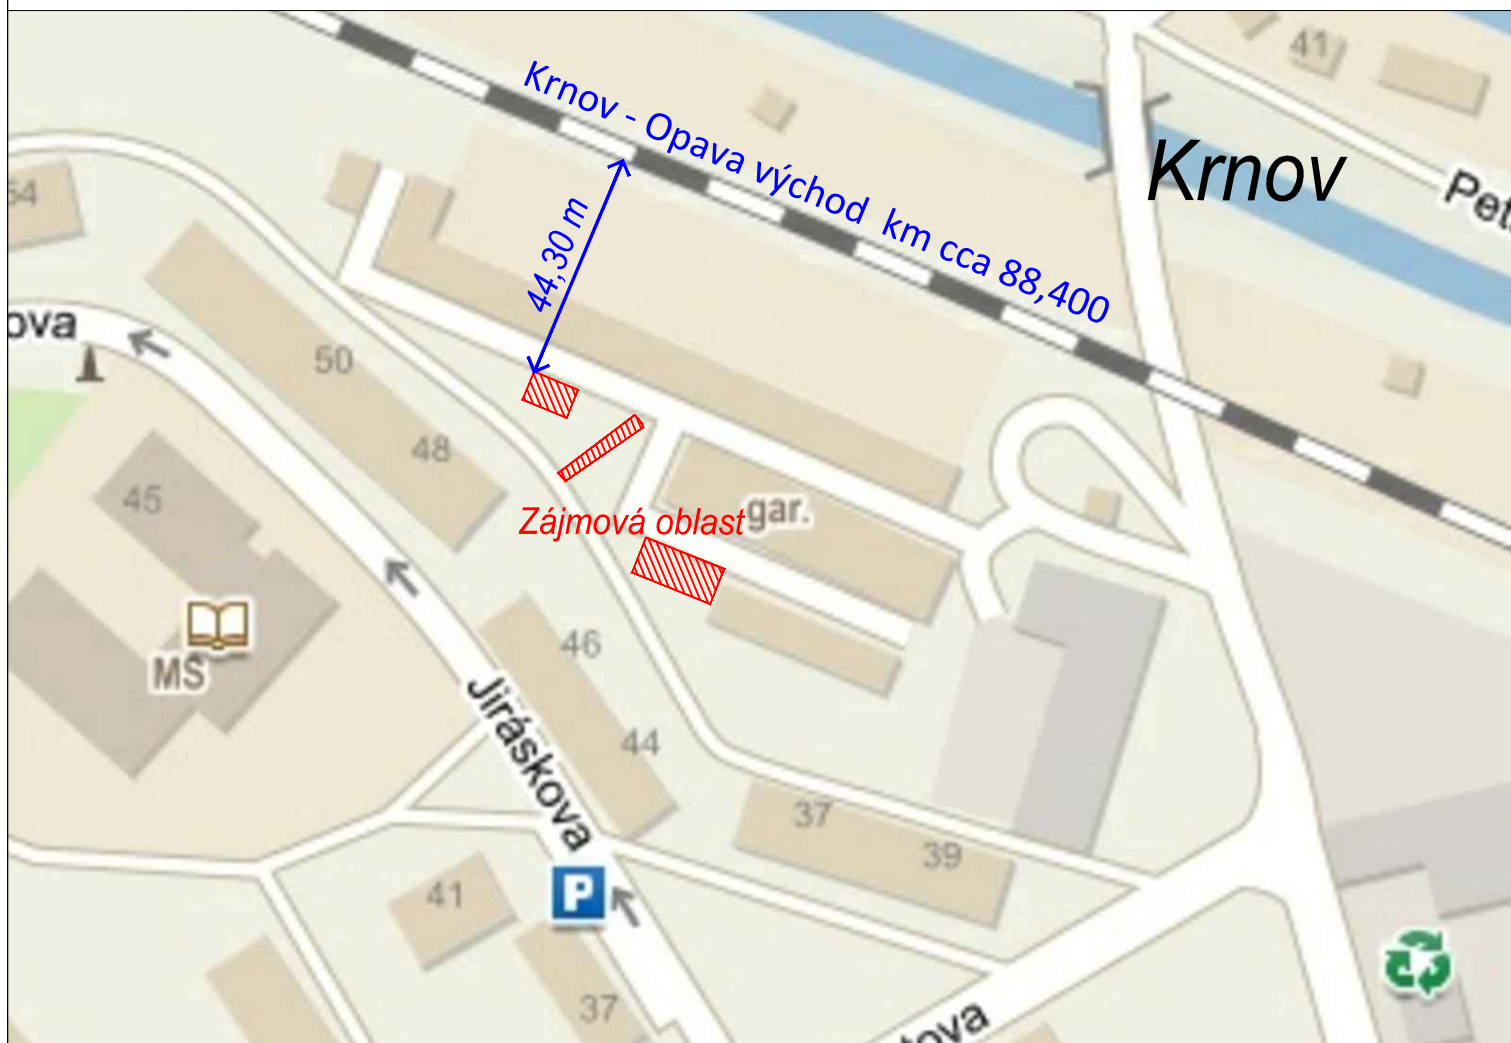

Poznámka:

dl. 44,30 m - vzdálenost stavby měřená od vnější (krajní) kolejnice železniční dráhy



Výškový systém: B.p.v.

Souřadnicový systém: S-JTSK

PROJEKTANT	KONTROLA	ZODP.PROJEKTANT	VIAT, s.r.o. Projekční kancelář IČ 05705398 Lidická 700/19 602 00 Brno	
Ing.Guňka	Ing.Guňka	Ing.Guňka		
INVESTOR: Město Krnov, Hlavní Náměstí 96/1, 794 01, Krnov				
KRAJ: Moravskoslezský	KATASTR. ÚZEMI: Horní předměstí (674737)			
STAVBA: Parkovací stání na ulici Jiráskova, Krnov C. Situační výkresy			FORMÁT	A4
			DATUM	10/2018
			ZAKÁZKA ČÍSLO	PG 14
			STUPEŇ	DUR+DSP
OBSAH: Situační výkres širších vztahů			MĚŘÍTKO : 1:5000	ČÍSLO VÝKRESU: C.1