



PŮDORYS BJ č. 20, 2 + KK

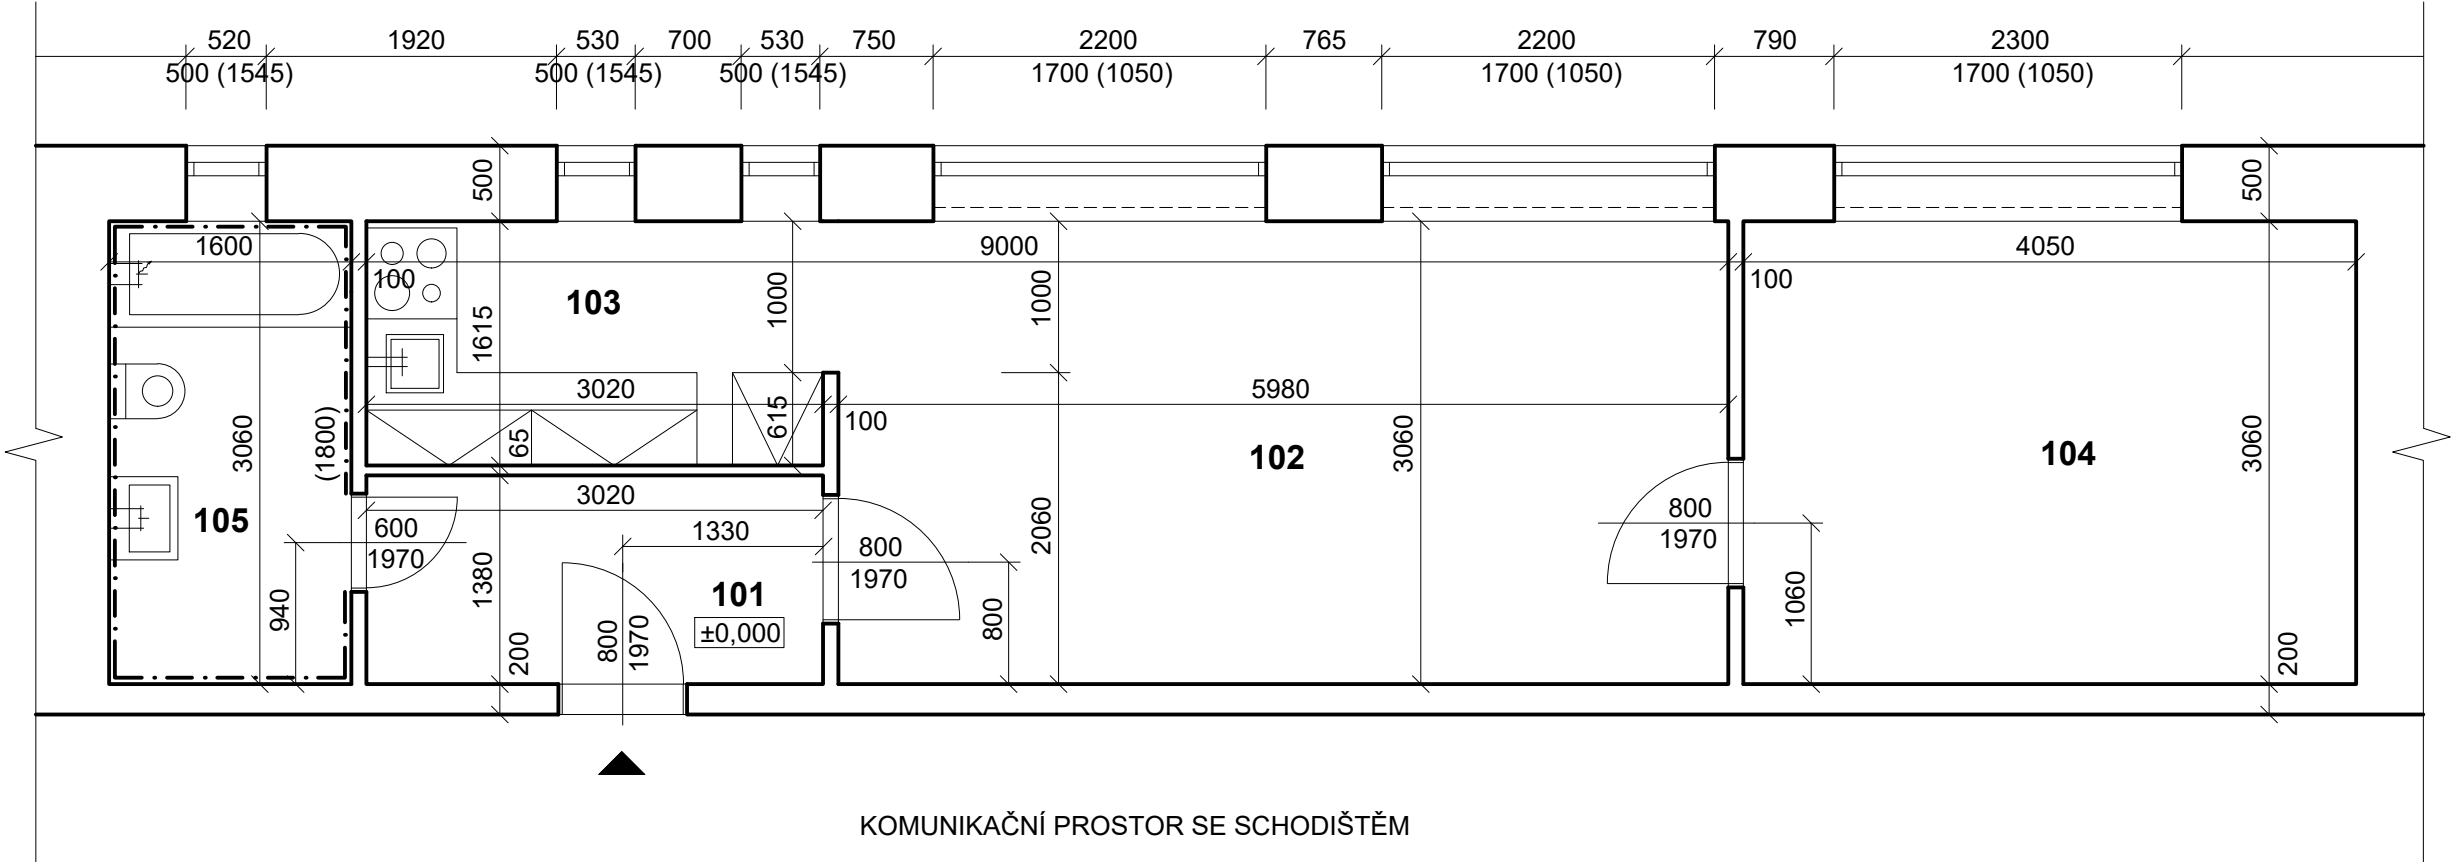

LEGENDA MÍSTNOSTÍ:

OZN	ÚČEL.MÍSTNOSTI	PLOCHA (m²)	S. V. (m)	PODLAHA	ÚPRAVA POVRCHU	POZNÁMKA
101	CHODBA	4,17	2,900	PVC	ŠTUKOVÁ OMÍTKA, MALBA	U PODLAHY JE LIŠTA v.30mm
102	OBYTNÁ MÍSTNOST	12,30	2,900	PVC	ŠTUKOVÁ OMÍTKA, MALBA	U PODLAHY JE LIŠTA v.30mm
103	KUCHYŇ	4,87	2,900	PVC	ŠTUKOVÁ OMÍTKA, MALBA	U PODLAHY JE LIŠTA v.30mm
104	POKOJ	12,40	2,900	PVC	ŠTUKOVÁ OMÍTKA, MALBA	U PODLAHY JE LIŠTA v.30mm
105	KOUPELNA	4,89	2,900	KERAMICKÁ DLAŽBA	ŠTUKOVÁ OMÍTKA, MALBA	KERAMICKÝ OBKLAD DO v. 1800mm

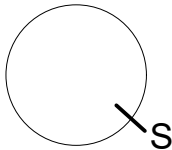

Hlavní inženýr projektu: Ing. GRIGORIOS AKRITIDIS, ČKAIT 1103829			
Zodp. projektant	Vypracovala	Ing. Grigorios Akritidis Tyršova 304/20 793 95 Město Albrechtice IČ:88652548	
Ing. Grigorios Akritidis	Barbora Kučerová		
Stavebník		DIČ:CZ8507215376	
Ing. Grigorios Akritidis, Tyršova 304/20, 793 95 Město Albrechtice IČ: 88652548, DIČ: CZ8507215376		projekční, inženýrská činnost	
Název a místo stavby PASPORT STAVBY, ulice Albrechtická 555/100a, parc. č. 1880, k.ú. Krnov - Horní Předměstí (674737)		Stupeň PD	PASPORT STAVBY
		Datum	9/2020
Část PD	D.VÝKRESOVÁ DOKUMENTACE	Měřítko	1:50
Výkres	PŮDORYS	Č. výkresu	D.1