




PODÉLNÝ PROFIL ODVODNĚNÍM NÁDRŽE
M 1:250/50

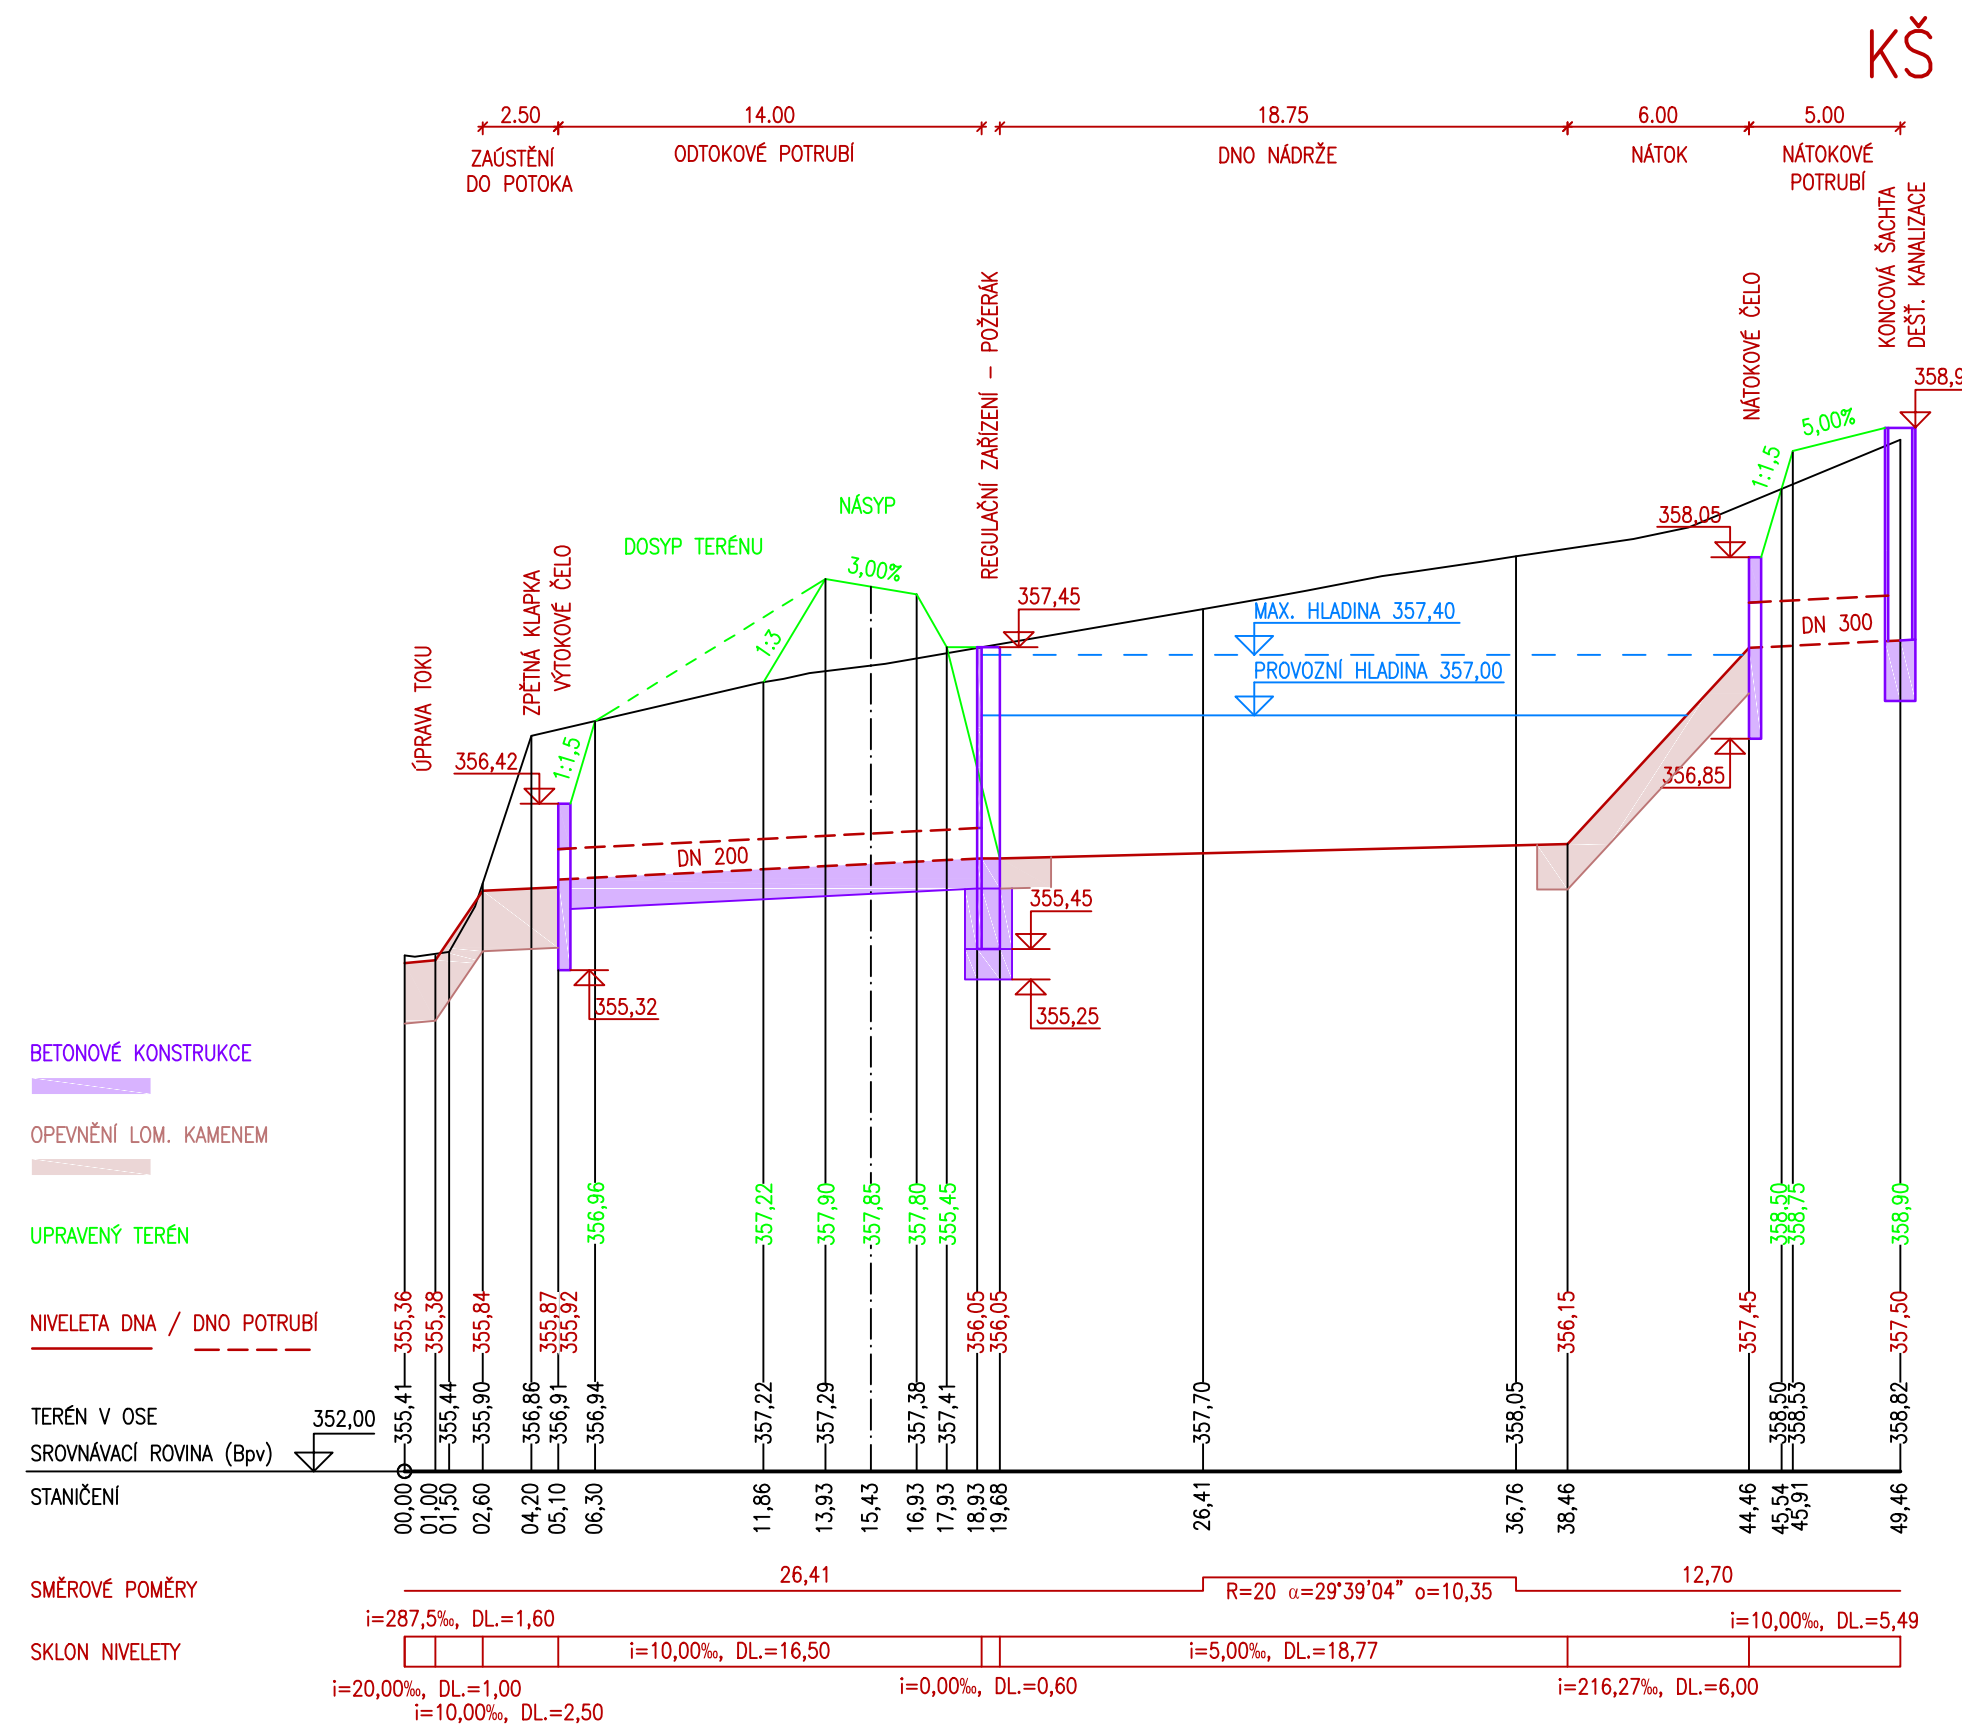


PODÉLNÝ PROFIL - JEŽNICKÝ POTOK
M 1:250/50

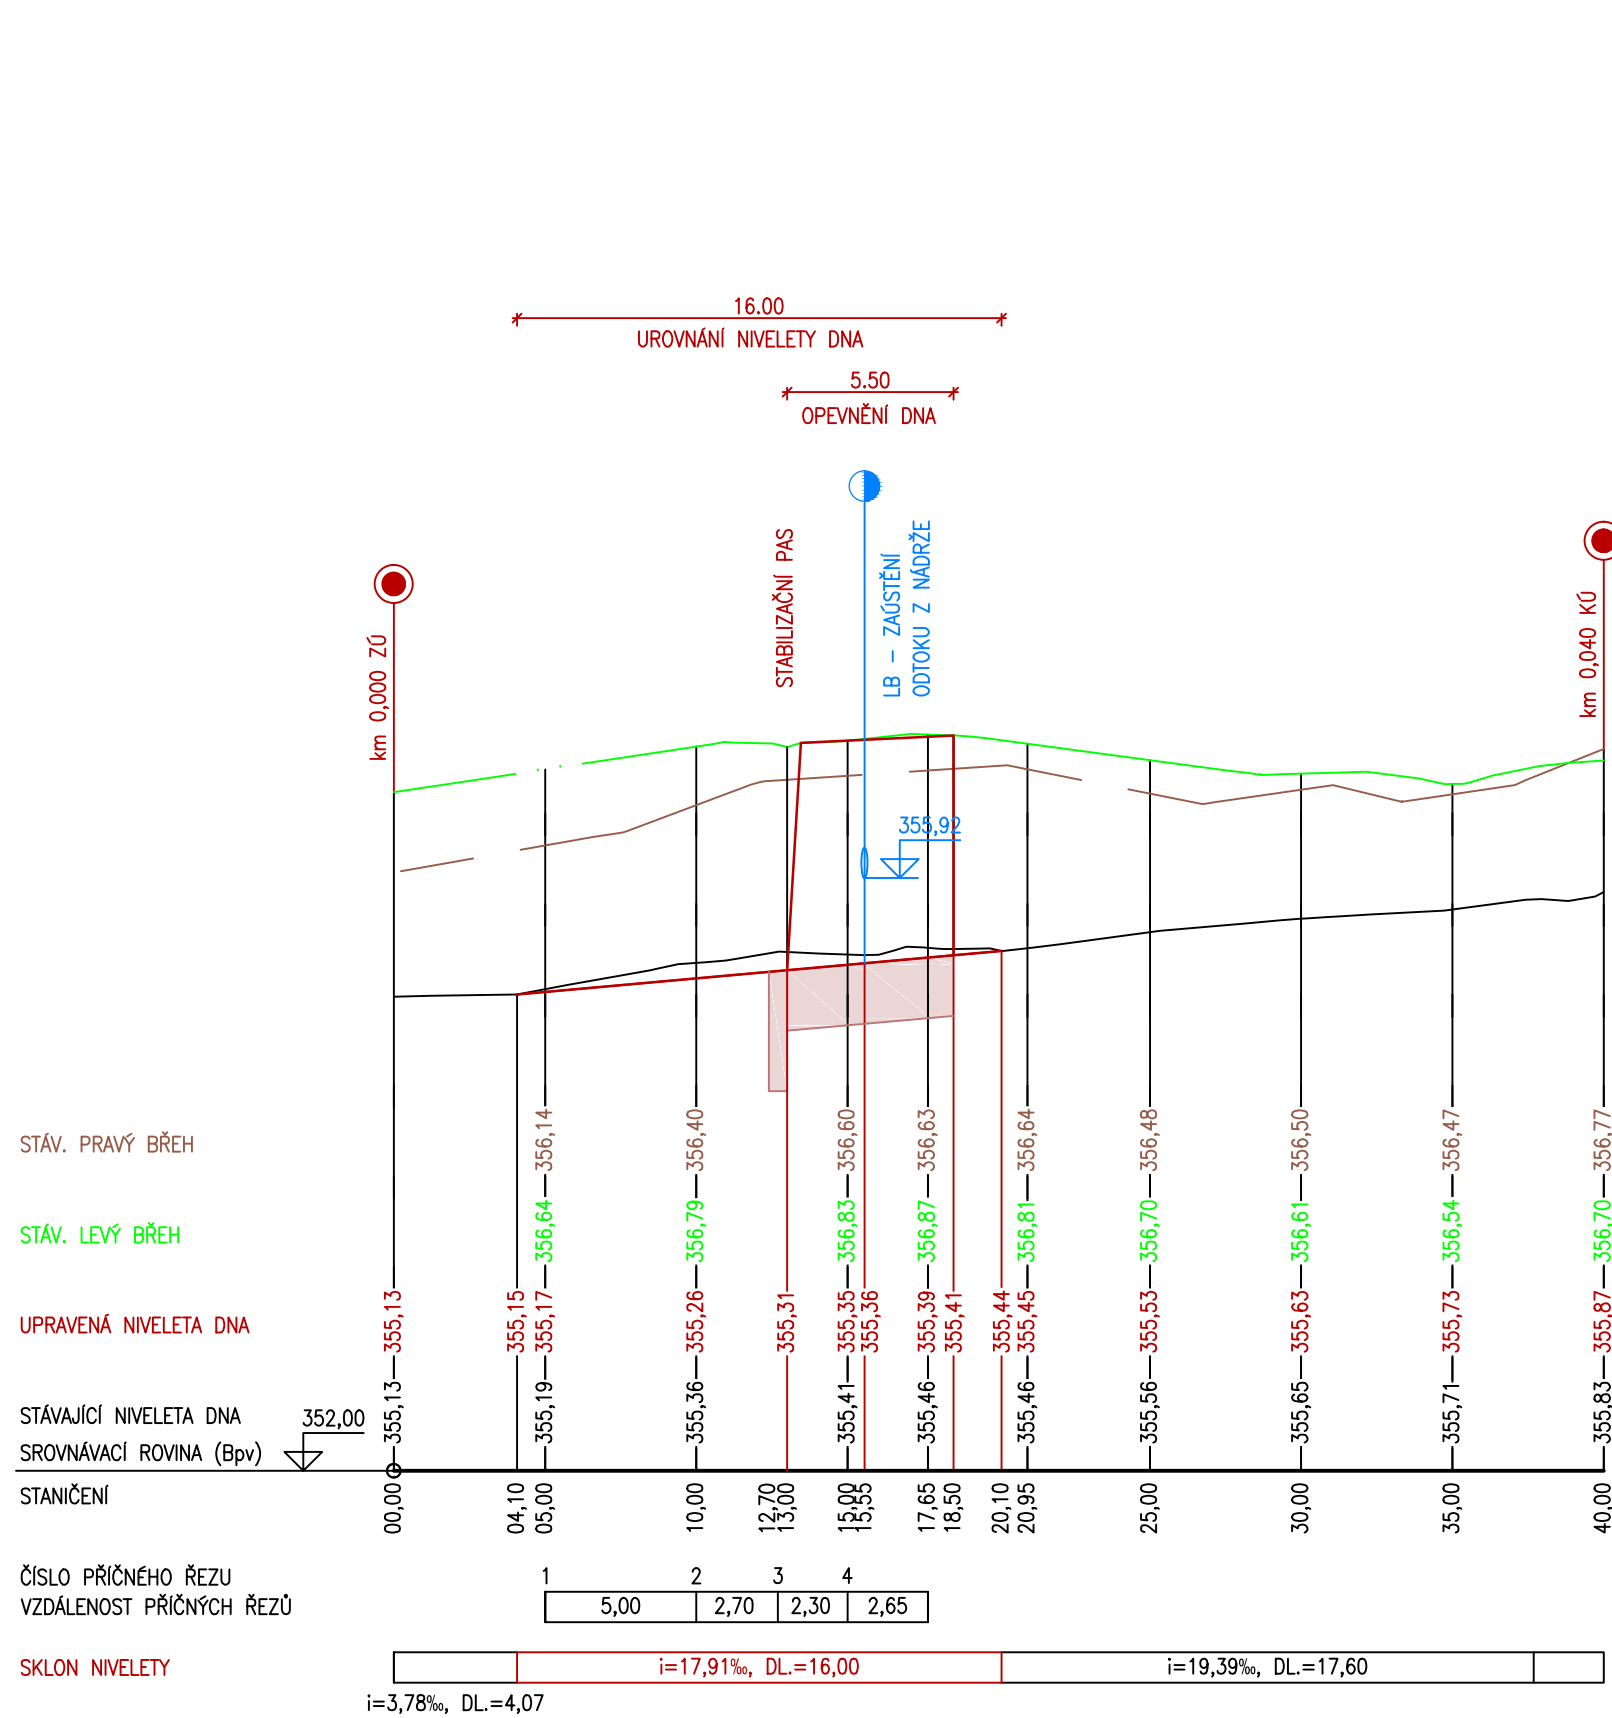

PODELNÝ PROFIL NÁSYPU
M 1:250/50

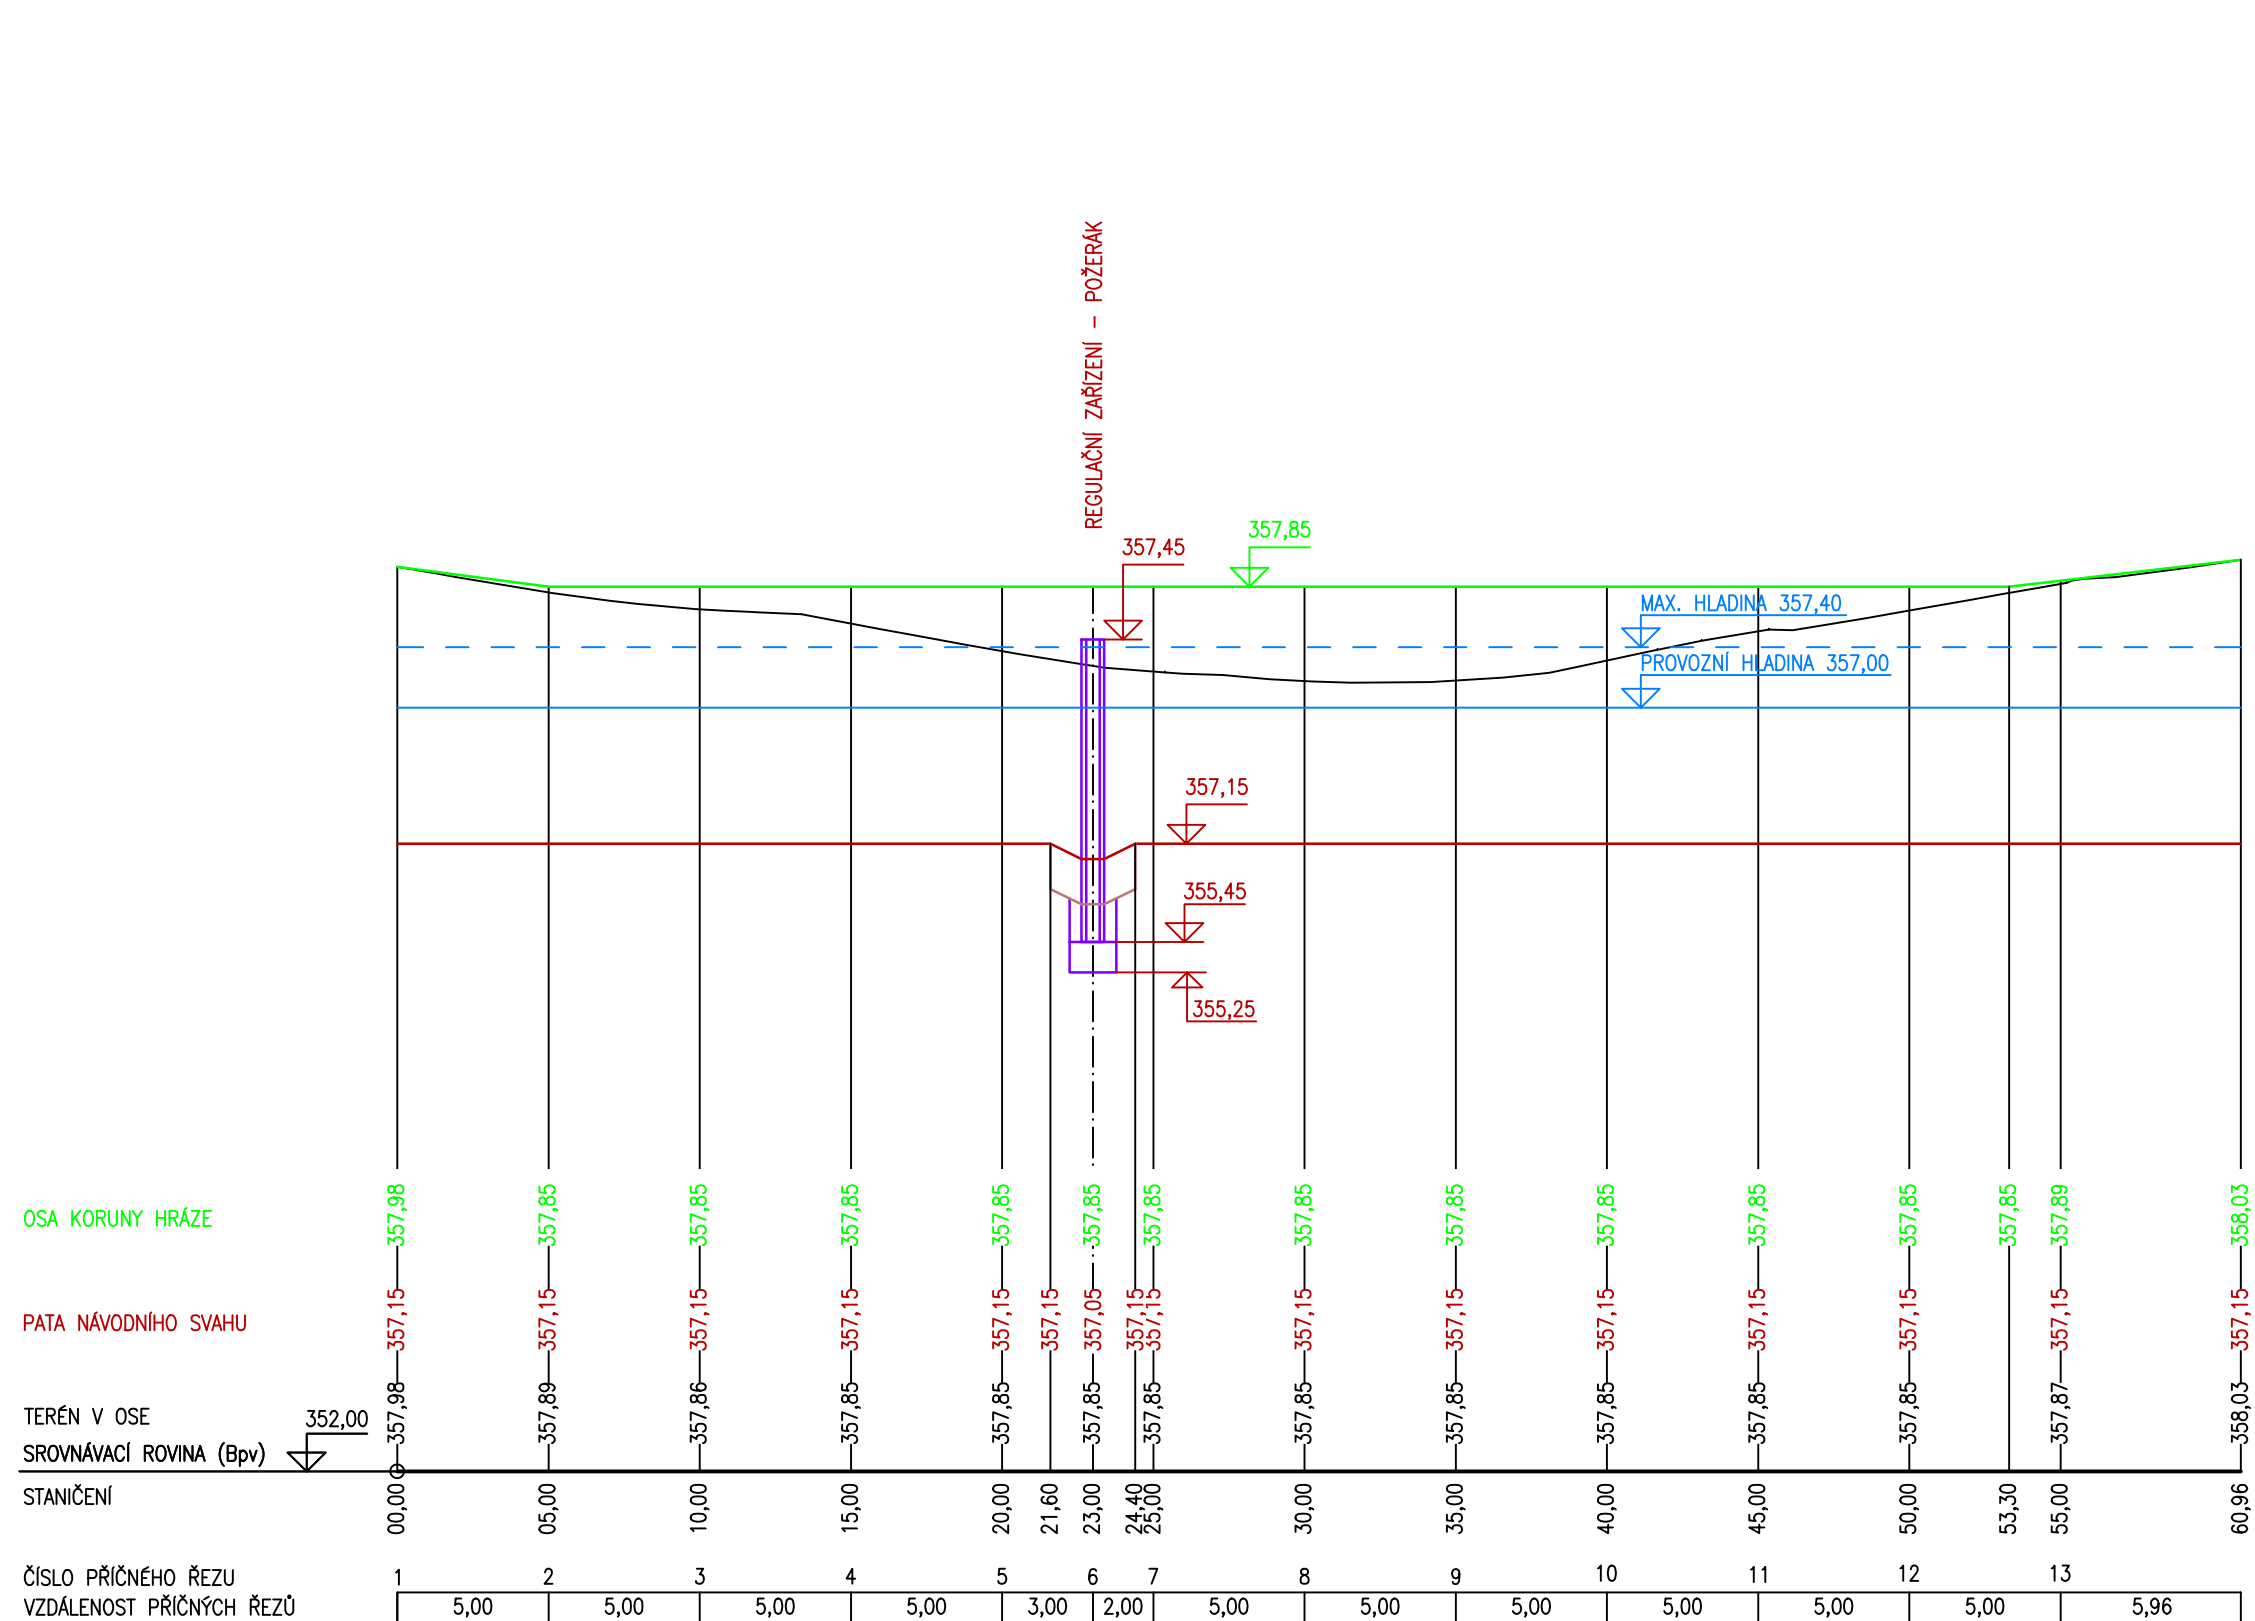


LEGENDA

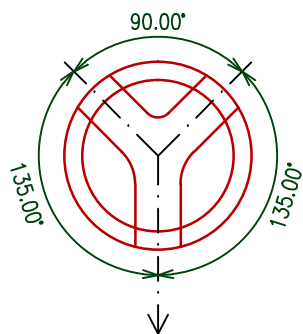

KŠ

KONCOVÁ ŠACHTA DEŠŤOVÉ KANALIZACE
DN 1000 – BETONOVÁ, PREFABRIKOVANÁ, TL. STĚNY 120 mm
POKLAD S BETONOVÝM VÍKEM TR. A15, BEZ ODVĚTRÁNÍ
PŘECHODOVÝ KONUS 1000/625, VÝŠKA 600 mm
ŠACHTA DNO VIBROLISOVANÉ S KYNETOU, VÝŠKA 750 mm – SOUTOČNÉ
SVĚTLÁ VÝŠKA ŠACHTY 1,43 m

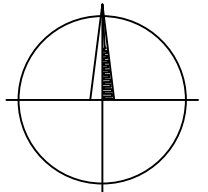

Souřadnicový systém: JTSK Výškový systém: B.p.v		Revoluční 1138/76, 794 02 KRNOV Tel. 554 615 878 , Fax: 554 611 430	
PROJEKTANT:	KONTROLA:	ZODP. PROJEKTANT:	 LESPROJEKT KRNOV S.R.O.
Ing. Vlasta Horáková	Ing. Ladislav Řehka	Ing. Ladislav Řehka	
INVESTOR: Město Krnov, Hlavní náměstí 96/1, 794 01 Krnov			
KRAJ: Moravskoslezský	MĚSTSKÝ (OB.) ÚŘAD: Krnov		
STAVBA: PD - Technická a dopravní infrastruktura pro 36 rodinných domů <i>Ježník III - nádrž A</i>			FORMÁT: 5x A4 DATUM: 04/2020 STUPEŇ: DPS ARCH. ČÍSLO: 45972
OBSAH: <i>PODÉLNÉ PROFILY</i>			MĚŘÍTKO: 1 : 250/50 ČÍSLO VÝKRESU: D.1.1.b.1