


STANDARTNÍ HMATOVÉ ÚPRAVY V MÍSTĚ UKONČENÍ CHODNÍKU
V NÁVAZNOSTI NA PŘECHOD PRO CHODCE V OBLOUKU

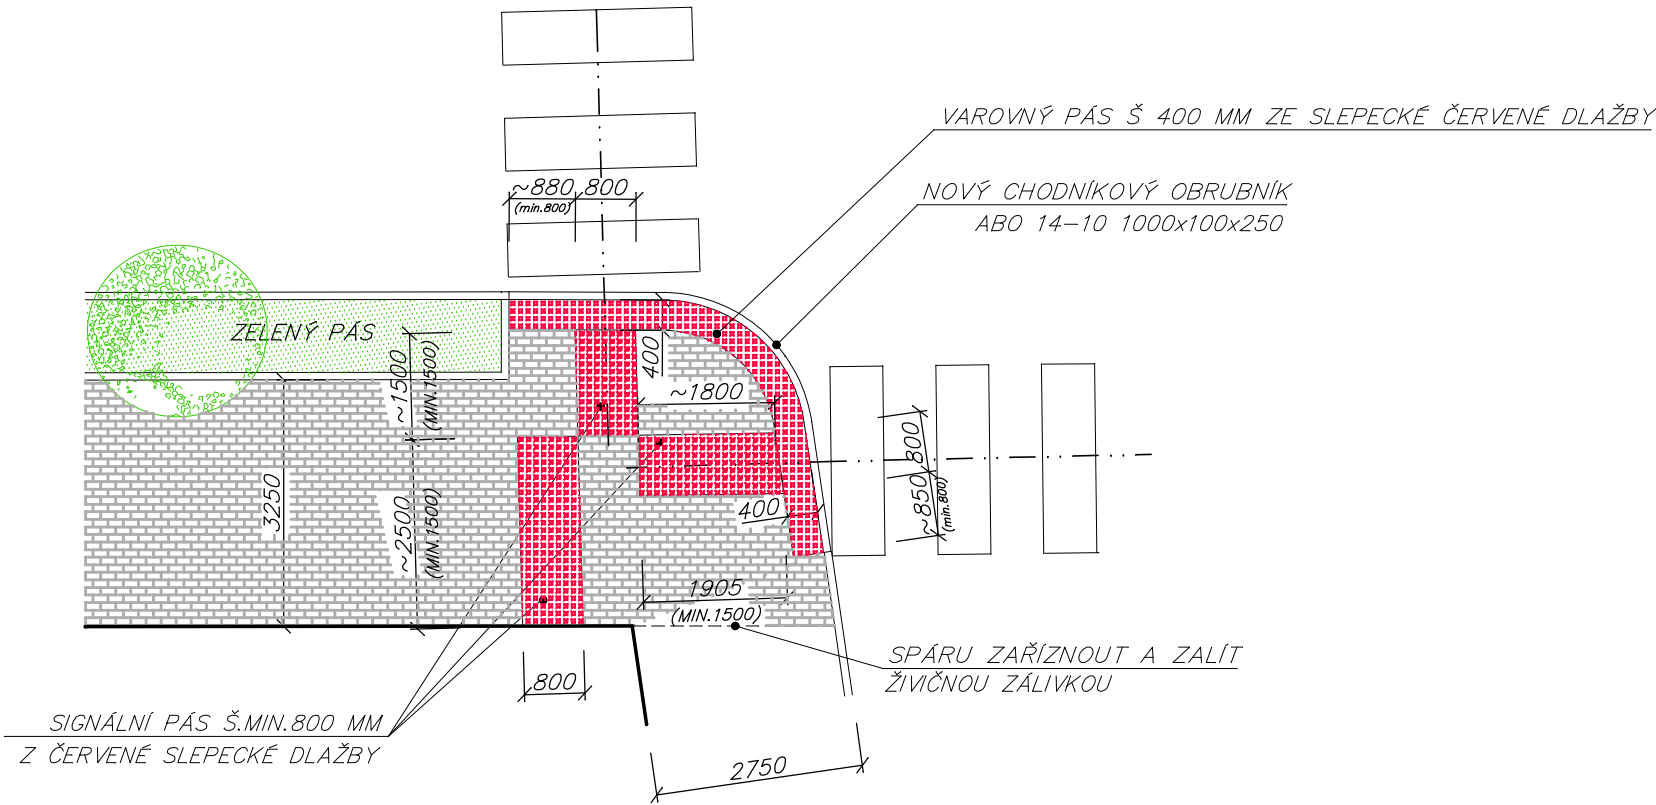

POZNÁMKY

- NOVÝ SNÍŽENÝ OBRUBNÍK BUDE PROVEDEN NA VÝŠKU MAX.20 MM OPROTI ÚROVNI VOZOVKY V CELÉ DÉLCE OBLOUKU Z CHDNÍKOVÉHO OBRUBNÍKU ABO 14-10
- VAROVNÝ PÁS ŠÍŘKY 400 MM BUDE PROVEDEN V CELÉ DÉLCE OBLOUKU. MINIMÁLNÍ PŘESAH VAROVNÉHO PÁSU 800 MM
- SIGNÁLNÍ PÁSY BUDOU PROVEDENY V ŠÍŘCE MIN.800 MM , DÉLKA SIGNÁLNÍCH PÁSŮ MIN.1500 MM. v MÍSTĚ STYKU SIGNÁLNÍCH PÁSŮ BUDE PROVEDENO PŘERUŠENÍ HLADKOU PLOCHOU.

Zodp. projektant:	Ing.Martina Švecová			
Projektant:	Ing.Martina Švecová			
Vypracoval:	Ing.Martina Švecová			
Místo stavby:k.ú.Krnov-H.Předměstí,parc.č.1375/1		Datum: červen 2014		
Stavebník: Město Krnov, Hlavní náměstí 1, 794 01 Krnov				
OPRAVA CHODNÍKŮ ULICE HLUBČICKÁ			Stupeň projektu:	
			Měřítko:	1:100
			Formát:	A3
Obsah: UKONČENÍ CHODNÍKU			Paré:	Výkres číslo:
Díl: STAVEBNĚ KONSTRUKČNÍ ŘEŠENÍ				06