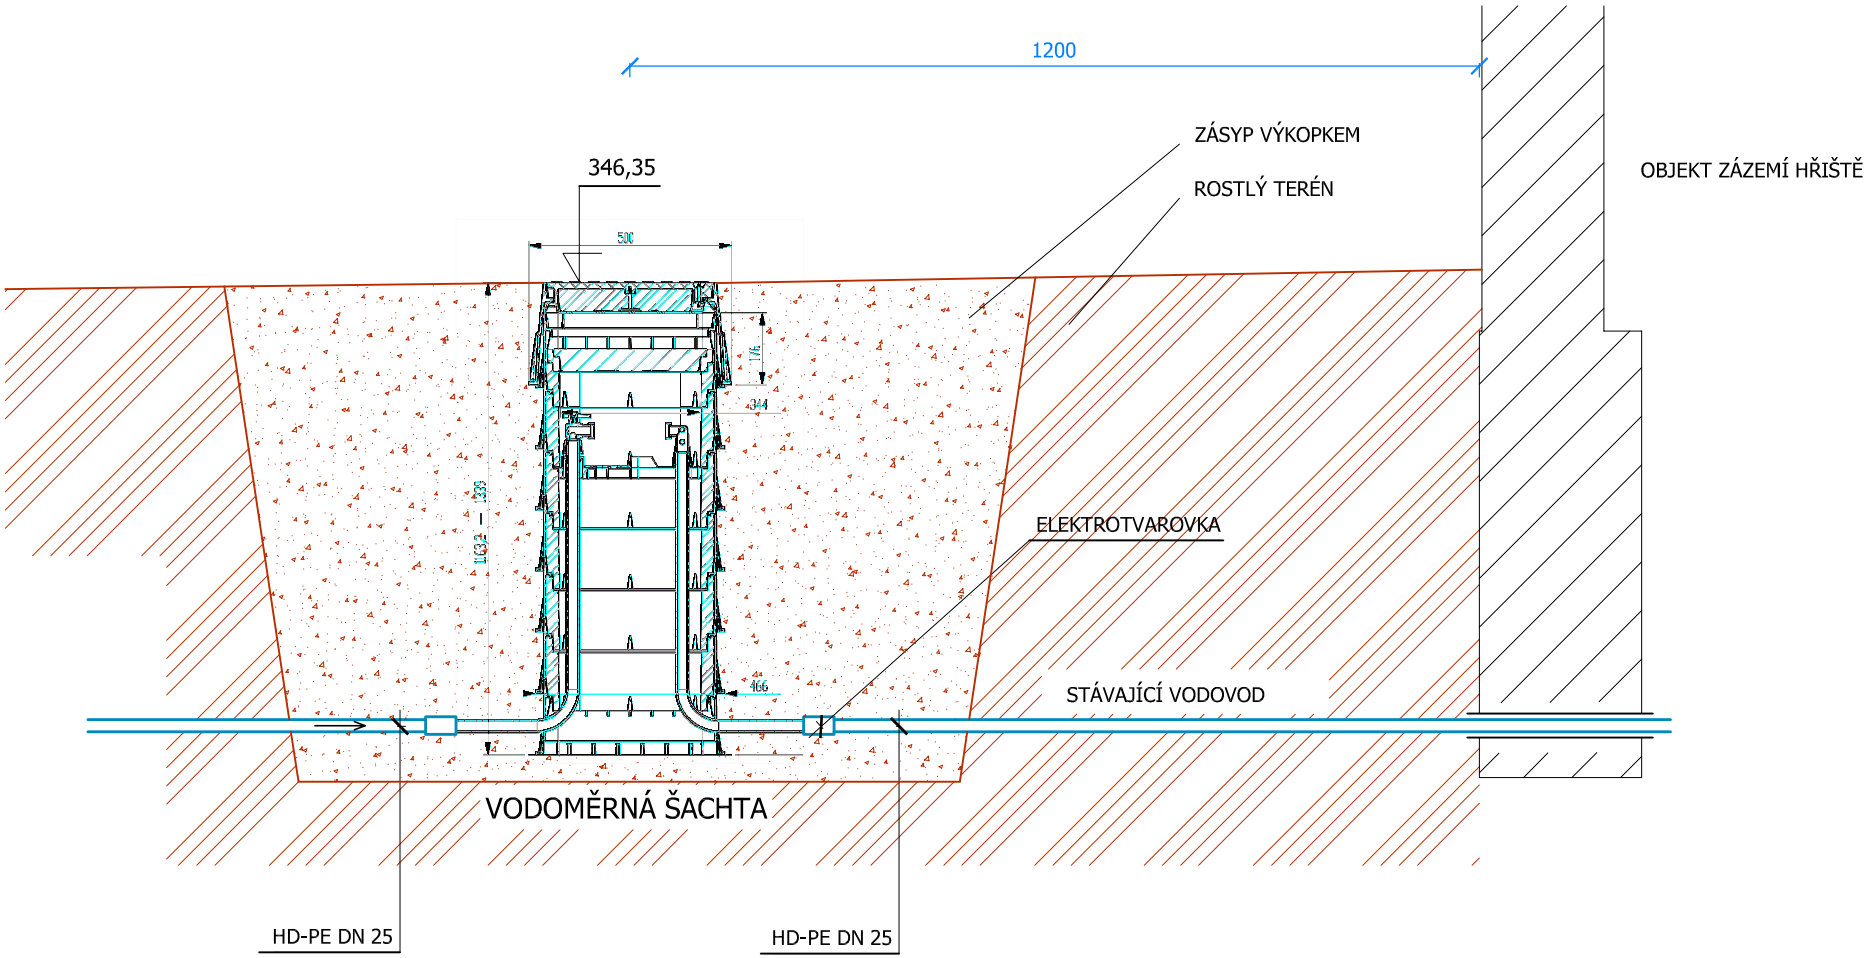

Poznámka:

POSTUP INSTALACE VODOMĚRNÉ ŠACHTY PODLÉHÁ VÝHRADNĚ POPISU VÝROBCE ZAŘÍZENÍ PRO OSAZOVÁNÍ DO TERÉNU UVEDENÝM V NÁVODU K OBSLUZE

Výškový systém: B.p.v.

Zodpovědný projektant: **ing.Fišarová Jana Albrechtická 194, KRNOV**	Zpracoval: **Fojt Jaroslav, Hynčice 123 MĚSTO ALBRECHTICE**	JAFO plynoservis Hynčice 123, 793 95 MĚSTO ALBRECHTICE tel: 724 578 838, e-mail: fojt@wo.cz
Stavebník: **Město Krnov,** IČ 00296139, **Hlavní náměstí 96/1, 794 01 KRNOV**		
Místo stavby: **794 01 KRNOV - k.ú.Krásné Loučky**		DATUM: **04/2021**
Stavba: **VÍCEÚČELOVÉ HŘIŠTĚ - KRÁSNÉ LOUČKY**		ÚČEL: **DSPS**; MĚŘÍTKO: 1 : --; FORMÁT: 1 x A4
Výkres: **SPLAŠKOVÁ KANAL. - VODOMĚRNÁ ŠACHTA**		Č.VÝKRESU: **D.2.1.3**