


## ŘEZ A-A'

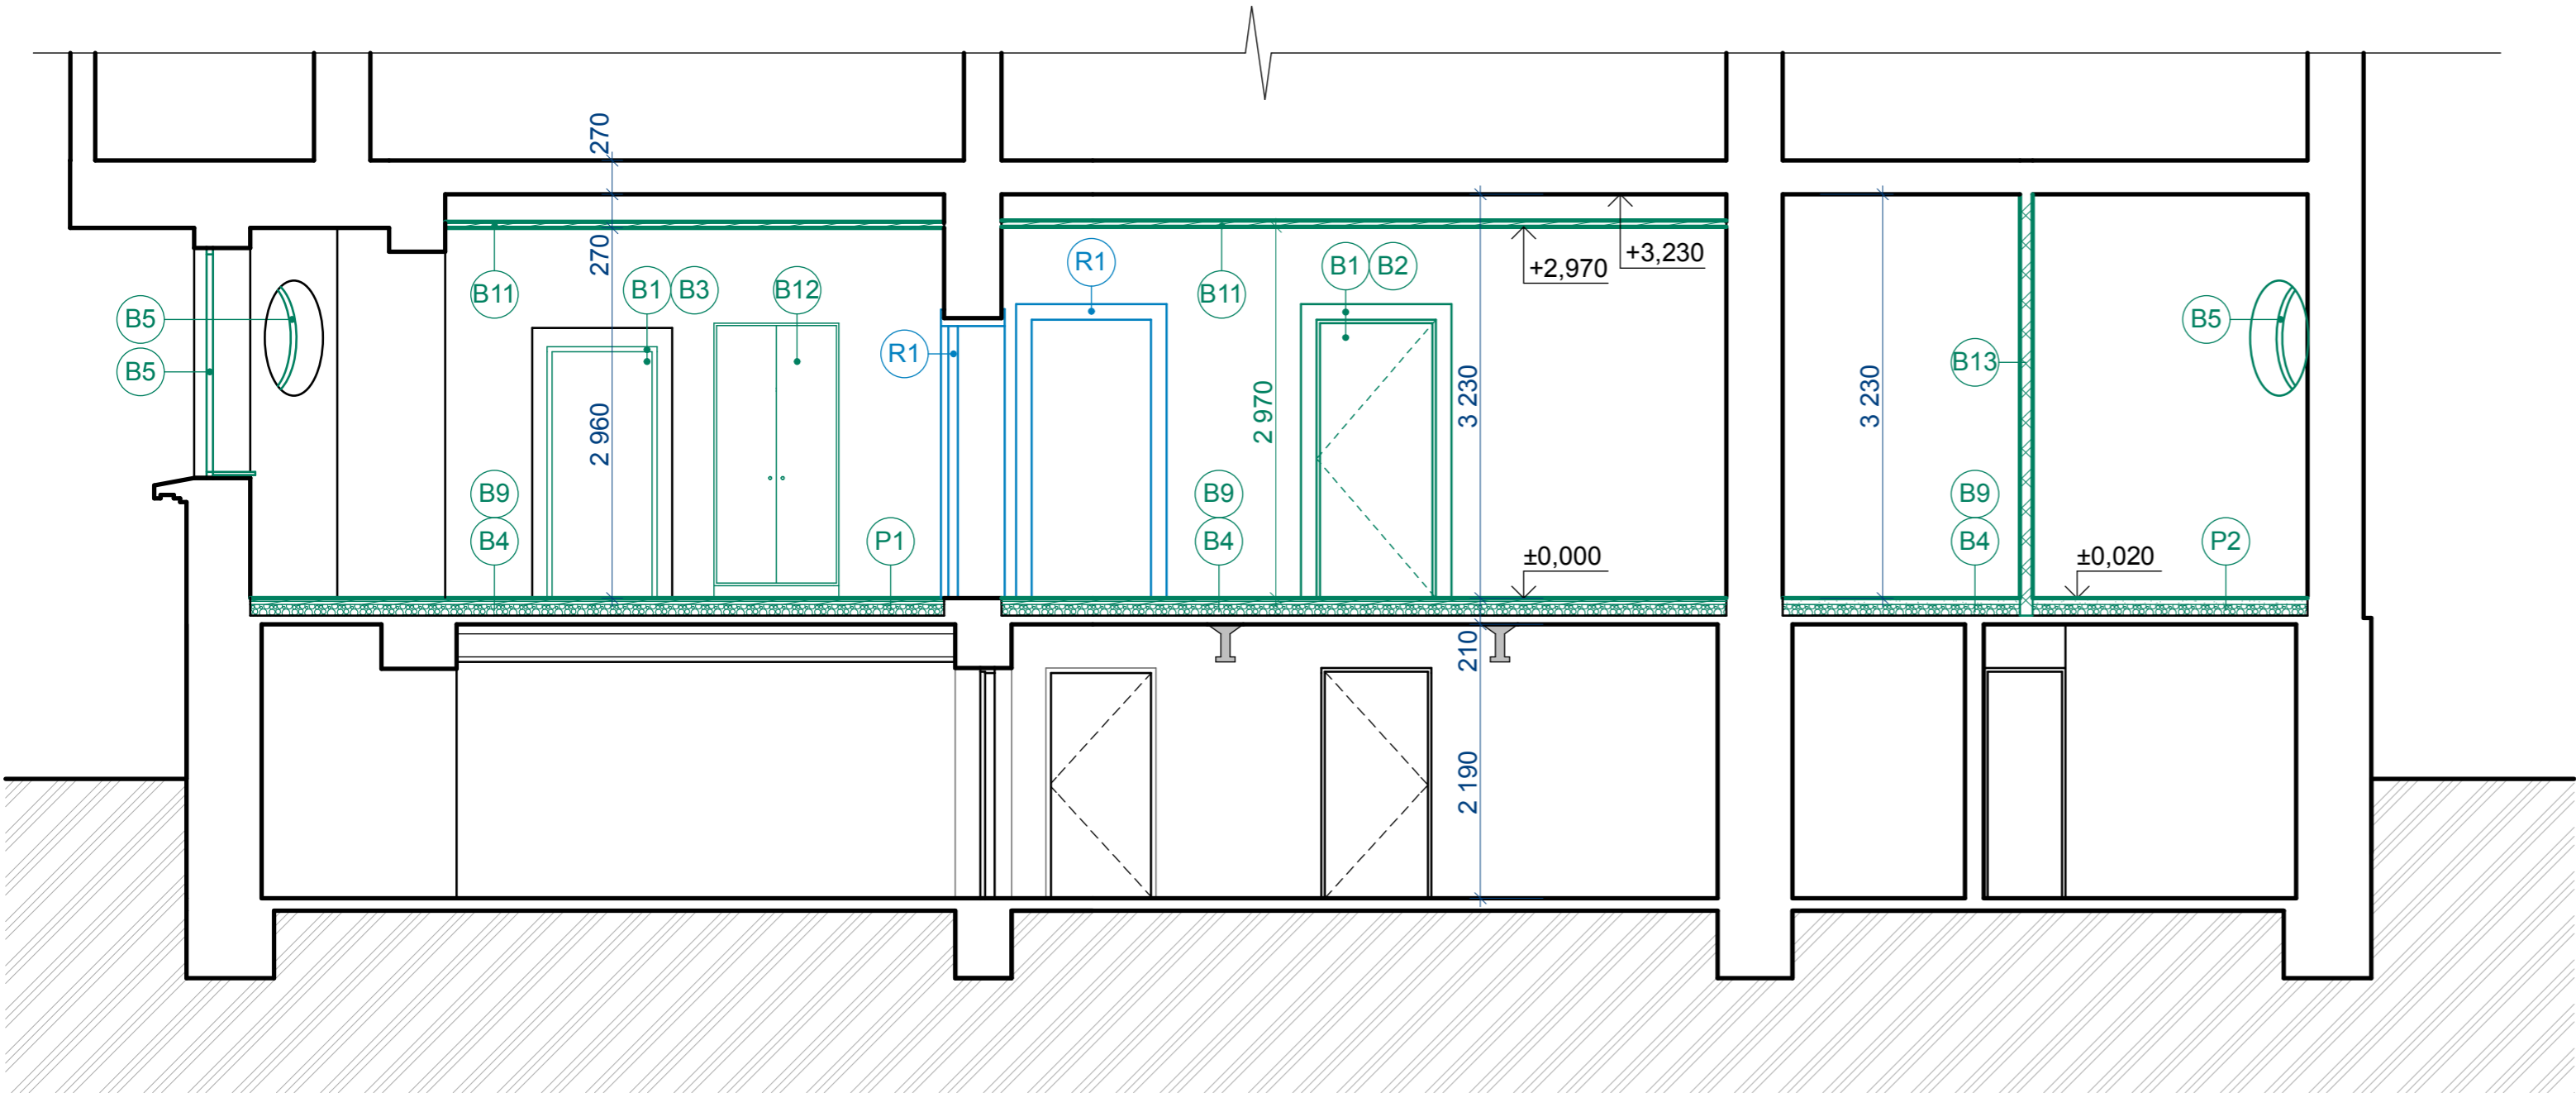

- (B1) VYVĚŠENÍ DŘEVĚNÝCH DVEŘNÍCH KŘÍDEL  
(B2) DEMONTÁŽ OBLOŽKOVÝCH ZÁRUBNÍ  
(B3) VYBOURÁNÍ KOVOVÝCH DVEŘNÍCH ZÁRUBNÍ  
(B4) ODSTRANĚNÍ NÁSLAPNÉ VRSTVY PODLAHY  
(B5) DEMONTÁŽ KASTLOVÉHO OKNA  
(B6) DEMONTÁŽ ZAŘIZOVACÍCH PŘEDMĚTŮ  
(B7) DEMONTÁŽ INSTALACÍ EL, ZTI  
(B8) DEMONTÁŽ OTOPNÝCH TĚLES

- (B9) ODSTRANĚNÍ ROZNÁŠECÍ SOUVRSTVÍ PODLAHY  
(B10) OSEKÁNÍ OBKLADŮ VČETNĚ PODKLADNÍ VRSTVY  
(B11) DEMONTÁŽ PODHLEDŮ - OMÍTKA NA RÁKOSU, DŘ.ZÁKLOP  
VČ.NOSNÉ KONSTRUKCE  
(B12) DEMONTÁŽ VESTAVĚNÉHO NÁBYTKU, KUCHYŇ.LINKY  
(B13) VYBOURÁNÍ DĚLÍCÍ STĚNY

- (P1) - 2 x PVC 2x2mm  
- PARKETY 24mm  
- DŘ.ZÁKLOP 28mm  
- HLINĚNOPÍŠČITÝ NÁSYP 90mm  
- BETONOVÁ DESKA 70mm  
- MALBA

- (P2) - TERACO 60mm  
- HLINĚNOPÍŠČITÝ NÁSYP 100mm  
- BETONOVÁ DESKA 70mm  
- MALBA

## LEGENDA ZNAČENÍ

- STÁVAJÍCÍ KONSTRUKCE  
BOURANÉ KONSTRUKCE  
REPASOVANÉ KONSTRUKCE

## LEGENDA ŠRAF

- STÁVAJÍCÍ ZDIVO  
ZDIVO CP  
SDK  
DŘEVĚNÝ ZÁKLOP/PARKETY  
LITÉ TERACO  
HLINĚNOPÍŠČITÝ ZÁSYP  
ZEMINA

## TABULKA REVIZÍ

DATUM	POPIS ZMĚNY
-	-
-	-
-	-

ZPRACOVATEL	<b>ING. ZBYNĚK SVOBODA</b> Autorizovaný inženýr pro pozemní stavby, ČKAIT 1103495 +420 775 694 000, zb.svoboda@email.cz U TRANSFORMÁTORU 391/22, 747 17 DARKOVICE IČO: 01202553	ČÍSLO PARÉ	
OBJEDNATEL	<b>SDRUŽENÉ ZDRAVOTNICKÉ ZAŘÍZENÍ KRNOV, p.o.</b> I.P.Pavlova 552/9, Pod Bezručovým vrchem, 794 01 Krnov IČO: 00844641, DIČ:CZ00844641		
NÁZEV AKCE: <b>STAVEBNÍ ÚPRAVY NOVÉ DISPOZICE ZUBNÍCH ORDINACÍ PAVILONU G</b> MÍSTO STAVBY: <b>AREÁL SDRUŽENÉHO ZDRAVOTNICKÉHO ZAŘÍZENÍ KRNOV, UL.I.P.PAVLOVA 552/9, KRNOV</b> OBSAH VÝKRESU: <b>ŘEZ A-A' - STÁVAJÍCÍ, BOURANÉ KCE</b>		STUPEŇ	DPS
		FORMÁT	630x297
		DATUM	12/2020
		ZAKÁZKA Č.	2520
		MĚŘÍTKO	1:50
		REVIZE	-
		ČÍSLO VÝKRESU <b>D 1.1 - 02</b>	