


ŘEZ B-B'

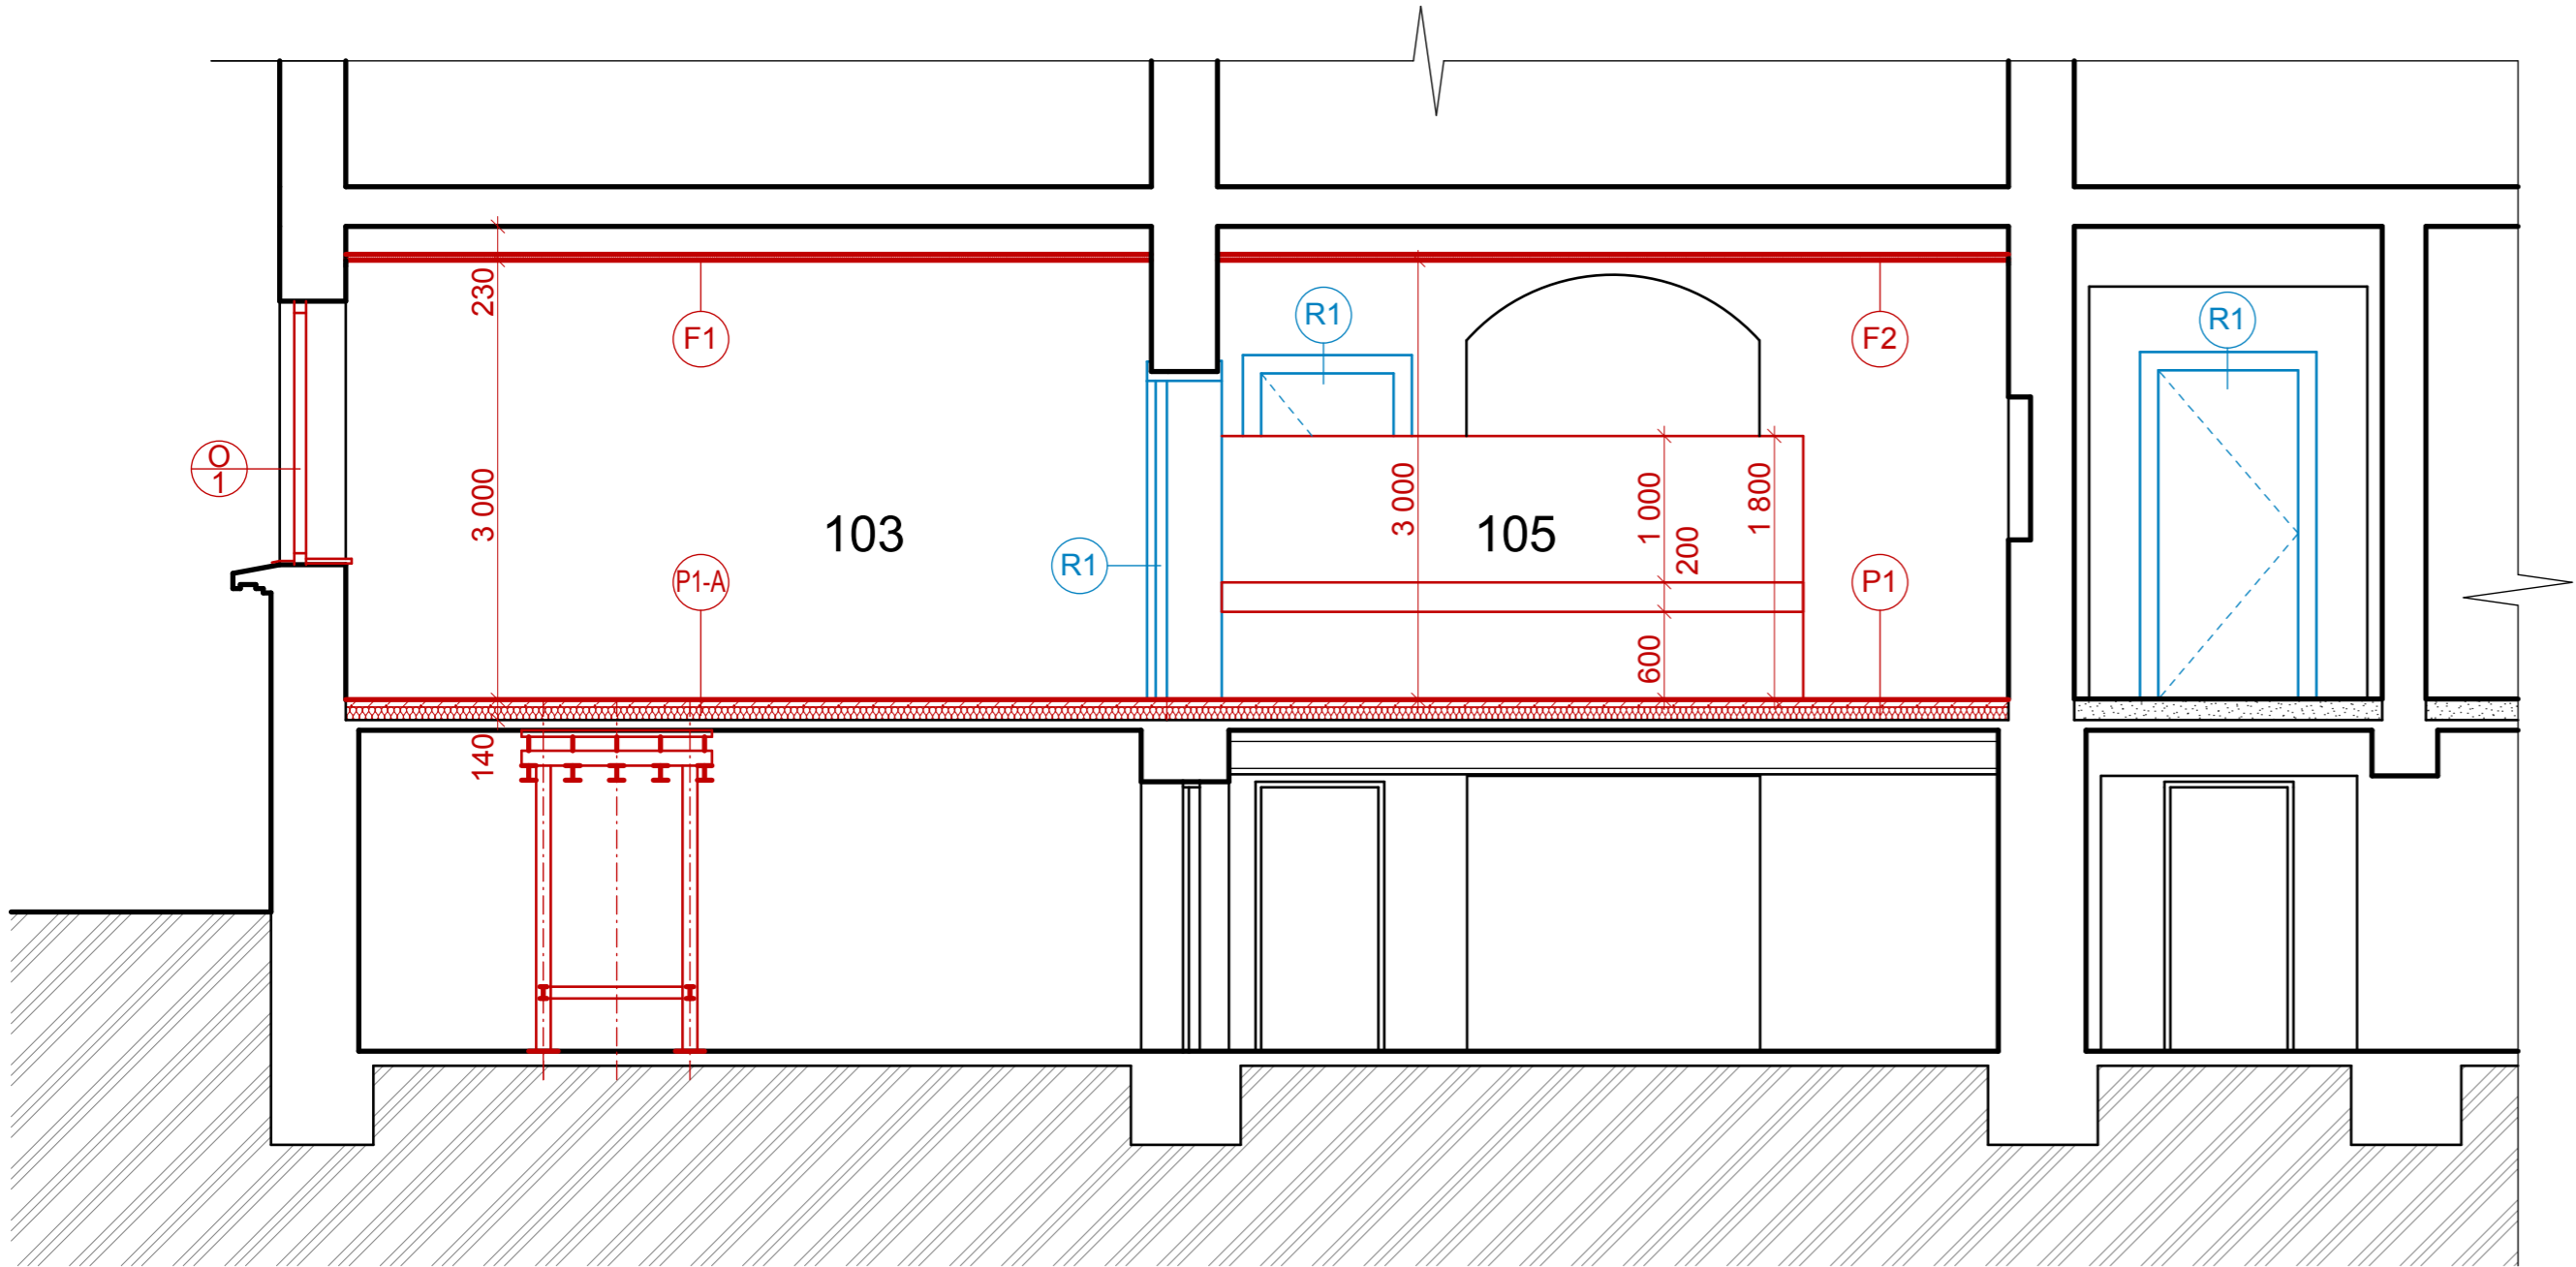

- P1-A** - ELEKTROSTATICKY VODIVÉ PVC 2mm
- UZEMENÍ-SAMOLEPÍCÍ VODIVÉ Cu PÁSKY
- SAMONIVELAČNÍ STĚRKA 3mm
- ANDYDRITOVÝ POTĚR 50mm
- SEPARAČNÍ FOLIE
- EPS 100, tl.50+40mm 90mm
- BETONOVÁ DESKA 70mm
- MALBA

- P1** - PVC 2mm
- SAMONIVELAČNÍ STĚRKA 3mm
- ANDYDRITOVÝ POTĚR 50mm
- SEPARAČNÍ FOLIE
- EPS 100, tl.50+40mm 90mm
- BETONOVÁ DESKA 70mm
- MALBA

- F1** CELISTVÝ PODHLED ZE SÁDROKARTONOVÝCH DESEK (VE VLHKÝCH PROSOTRECH IMPREGNOVANÝ) ZAVĚŠENÝ NA KŘÍŽOVÉM ROŠTU Z CD PROFILŮ PŘIPEVNĚNÝCH K NOSNÉMU STROPU.

- F2** KAZETOVÝ PODHLED NA ZAVĚŠENÉM KOVOVÉM ROŠTU. TYP HRANY A.

LEGENDA ZNAČENÍ

- STÁVAJÍCÍ KONSTRUKCE
NOVÉ KONSTRUKCE
REPASOVANÉ KONSTRUKCE

LEGENDA ŠRAF

- STÁVAJÍCÍ ZDIVO
ZDIVO CP
SDK
ANHYDRITOVÝ POTĚR
TEPELNÁ IZOLACE - EPS100S
ZEMINA

POZNÁMKA

- KUCHYŇSKÉ LINKY, ZUBNÍ SOUPRAVY, VYBAVENÍ ORDINACÍ A ČEKÁRNY NEJSOU SOUČÁSTÍ DODÁVKY STAVBY.

TABULKA REVIZÍ

DATUM	POPIS ZMĚNY
-	-
-	-
-	-

ZPRACOVATEL	ING. ZBYNĚK SVOBODA Autorizovaný inženýr pro pozemní stavby, ČKAIT 1103495 +420 775 694 000, zb.svoboda@email.cz U TRANSFORMÁTORU 391/22, 747 17 DARKOVICE IČO: 01202553	ČÍSLO PARÉ	
OBJEDNATEL	SDRUŽENÉ ZDRAVOTNICKÉ ZAŘÍZENÍ KRNOV, p.o. I.P.Pavlova 552/9, Pod Bezručovým vrchem, 794 01 Krnov IČO: 00844641, DIČ:CZ00844641		
NÁZEV AKCE: STAVEBNÍ ÚPRAVY NOVÉ DISPOZICE ZUBNÍCH ORDINACÍ PAVILONU G MÍSTO STAVBY: AREÁL SDRUŽENÉHO ZDRAVOTNICKÉHO ZAŘÍZENÍ KRNOV, UL.I.P.PAVLOVA 552/9, KRNOV OBSAH VÝKRESU: ŘEZ B-B' - NOVÉ KCE		STUPEŇ	DPS
		FORMÁT	630x297
		DATUM	11/2020
		ZAKÁZKA Č.	2520
		MĚŘÍTKO	1:50
		REVIZE	-
		ČÍSLO VÝKRESU D 1.1 - 06	