VÝCHODNÍ POHLED

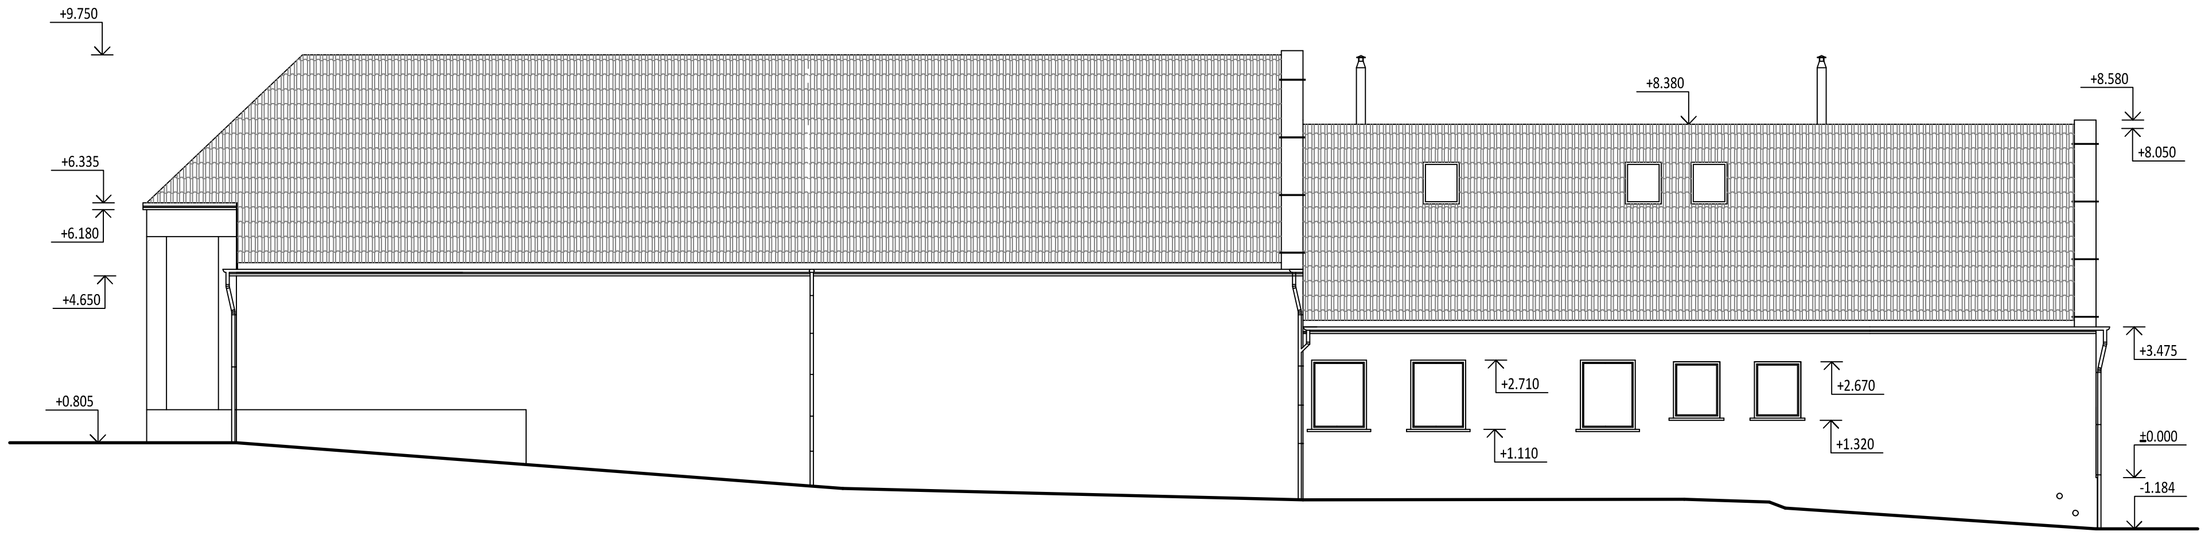

SEVERNÍ POHLED

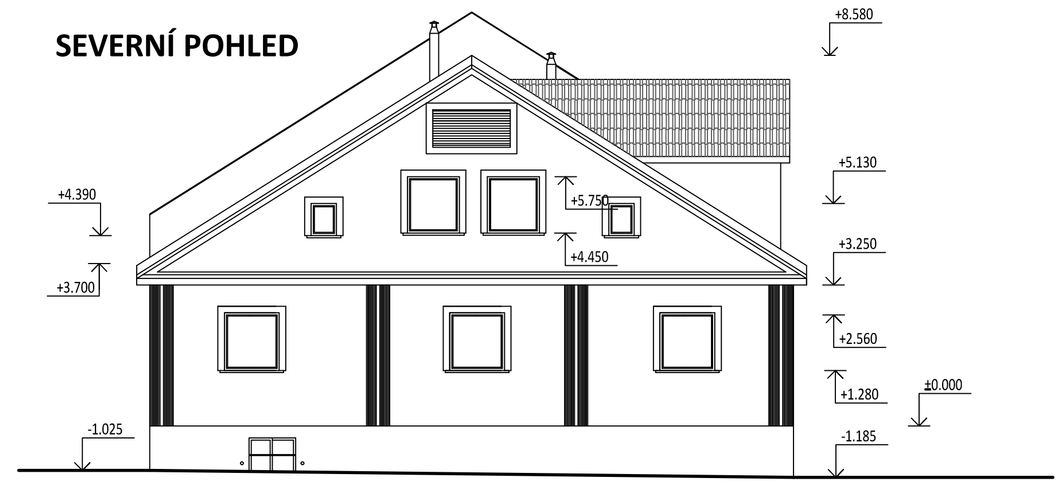

ZÁPADNÍ POHLED

JIŽNÍ POHLED

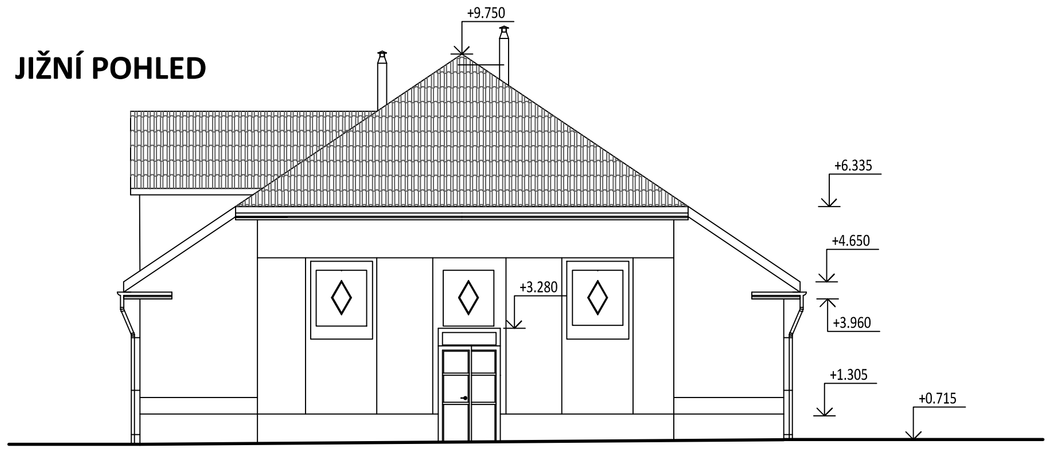

Katastrální území: Krnov - Horní Předměstí

Kofola Music Club Krnov č.p. 1403/72; 022_2021

Stávající stav objektu

Místo: k.ú. Krnov - Horní Předměstí [674737], parc. č. 4242/1, obec Krnov, Pod Bezručovým vrchem, Bruntálská 1403/72, 79401 Krnov

Vlastník: Město Krnov, Hlavní náměstí 96/1, Pod Bezručovým vrchem, 79401 Krnov

Stávající stav objektu

Pohledy- stávající stav

PROJEKT
+420 775 391 597
info@ndprojekt.cz
www.ndprojekt.cz

Zodpovědný projektant: **ND Projekt** **Ing. David Niklasch**

Zadavatel: **ND projekt** **Ing. David Niklasch**

Vypracoval: **ND projekt** **Hana Vaňková**

Datum: duben 2021

Měřítko: 1:100

Stupeň PD: SS

Formát: A1

Číslo výtisku:

05