



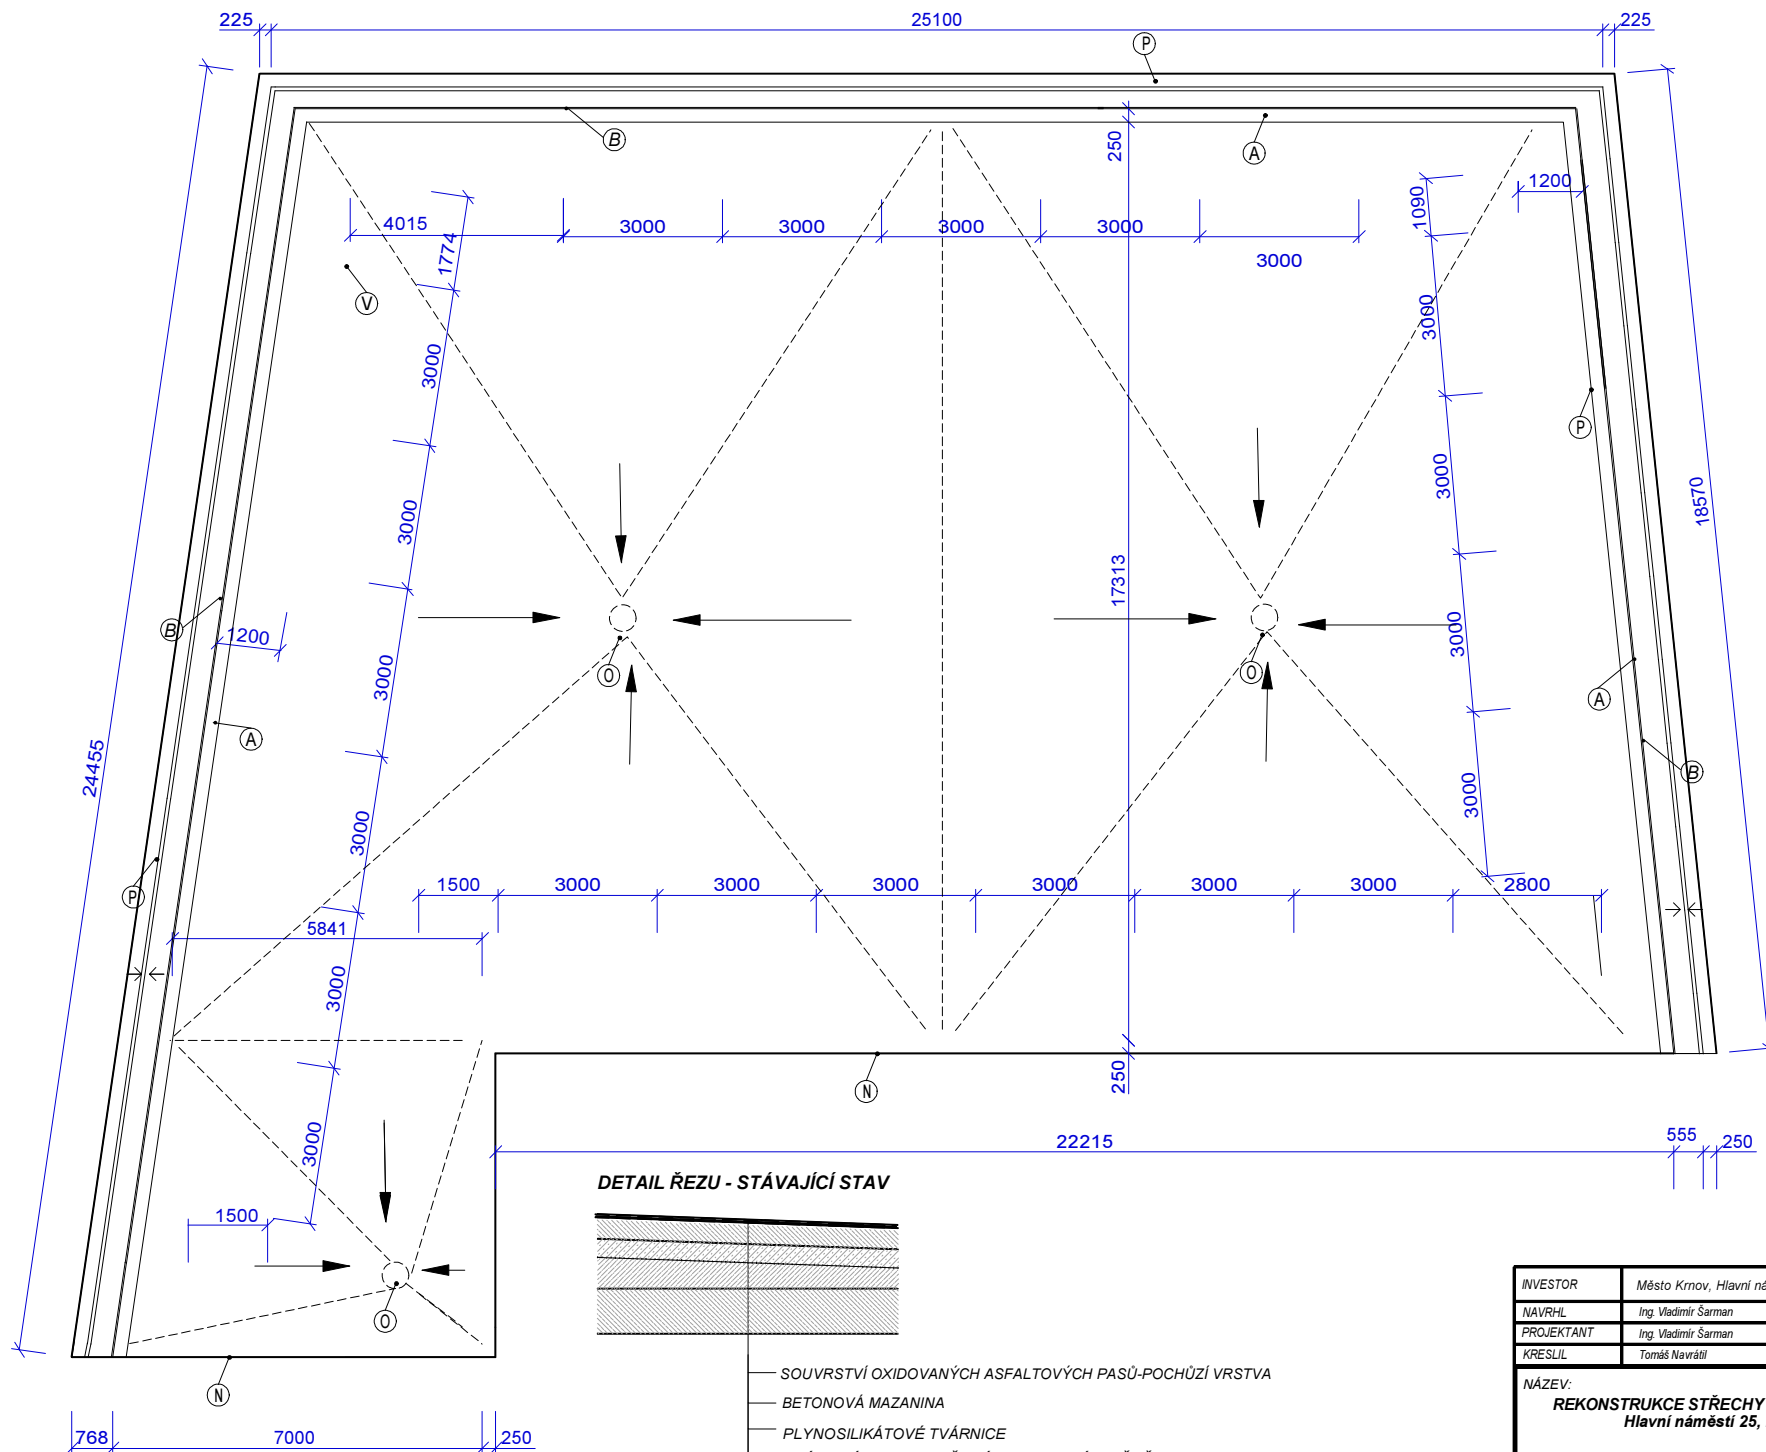

POZNÁMKY

- ① STŘEŠNÍ VTKY BEZ OCHRANNÝCH KOŠŮ
- Ⓐ ATIKA
- Ⓟ OPLECHOVÁNÍ OKRAJOVÉ ČÁSTI
- Ⓝ NAPOJENÍ NA STÁVAJÍCÍ KONSTRUKCI
- Ⓑ OBKLAD ATIKY TRAPÉZOVÝM PLECHEM

DETAIL ŘEZU - STÁVAJÍCÍ STAV

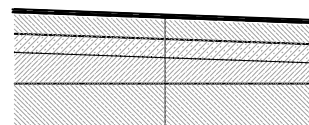

- SOUVRSTVÍ OXIDOVANÝCH ASFALTOVÝCH PASŮ-POCHŮZÍ VRSTVA
- BETONOVÁ MAZANINA
- PLYNOSILIKÁTOVÉ TVÁRNICE
- SPÁDOVÁ VRSTVA ZE ŠKVÁRY A JEMNÉHO ŠTĚRKU
- NOSNÁ ŽELEZOBETONOVÁ STROPNÍ KONSTRUKCE

INVESTOR	Město Krnov, Hlavní nám. 1, 794 01 Krnov	Ing. Vladimír Šarman autorizovaný inženýr
NAVRHL	Ing. Vladimír Šarman	
PROJEKTANT	Ing. Vladimír Šarman	ČSA 39, 794 01 Krnov
KRESLIL	Tomáš Navrátil	tel.: 777 303 690
NÁZEV:	REKONSTRUKCE STŘECHY DROGERIE TETA Hlavní náměstí 25, Krnov	
		IČO : 18114911
	DATUM:	06/2014
	ÚČEL:	TECHNICKÁ POMOC
	ZAKÁZKA Č.:	
OBSAH:	PŮDORYS STŘECHY- STÁVAJÍCÍ STAV	MERITKO: 1 : 100
		ČÍSLO VÝKRESU: F 01