



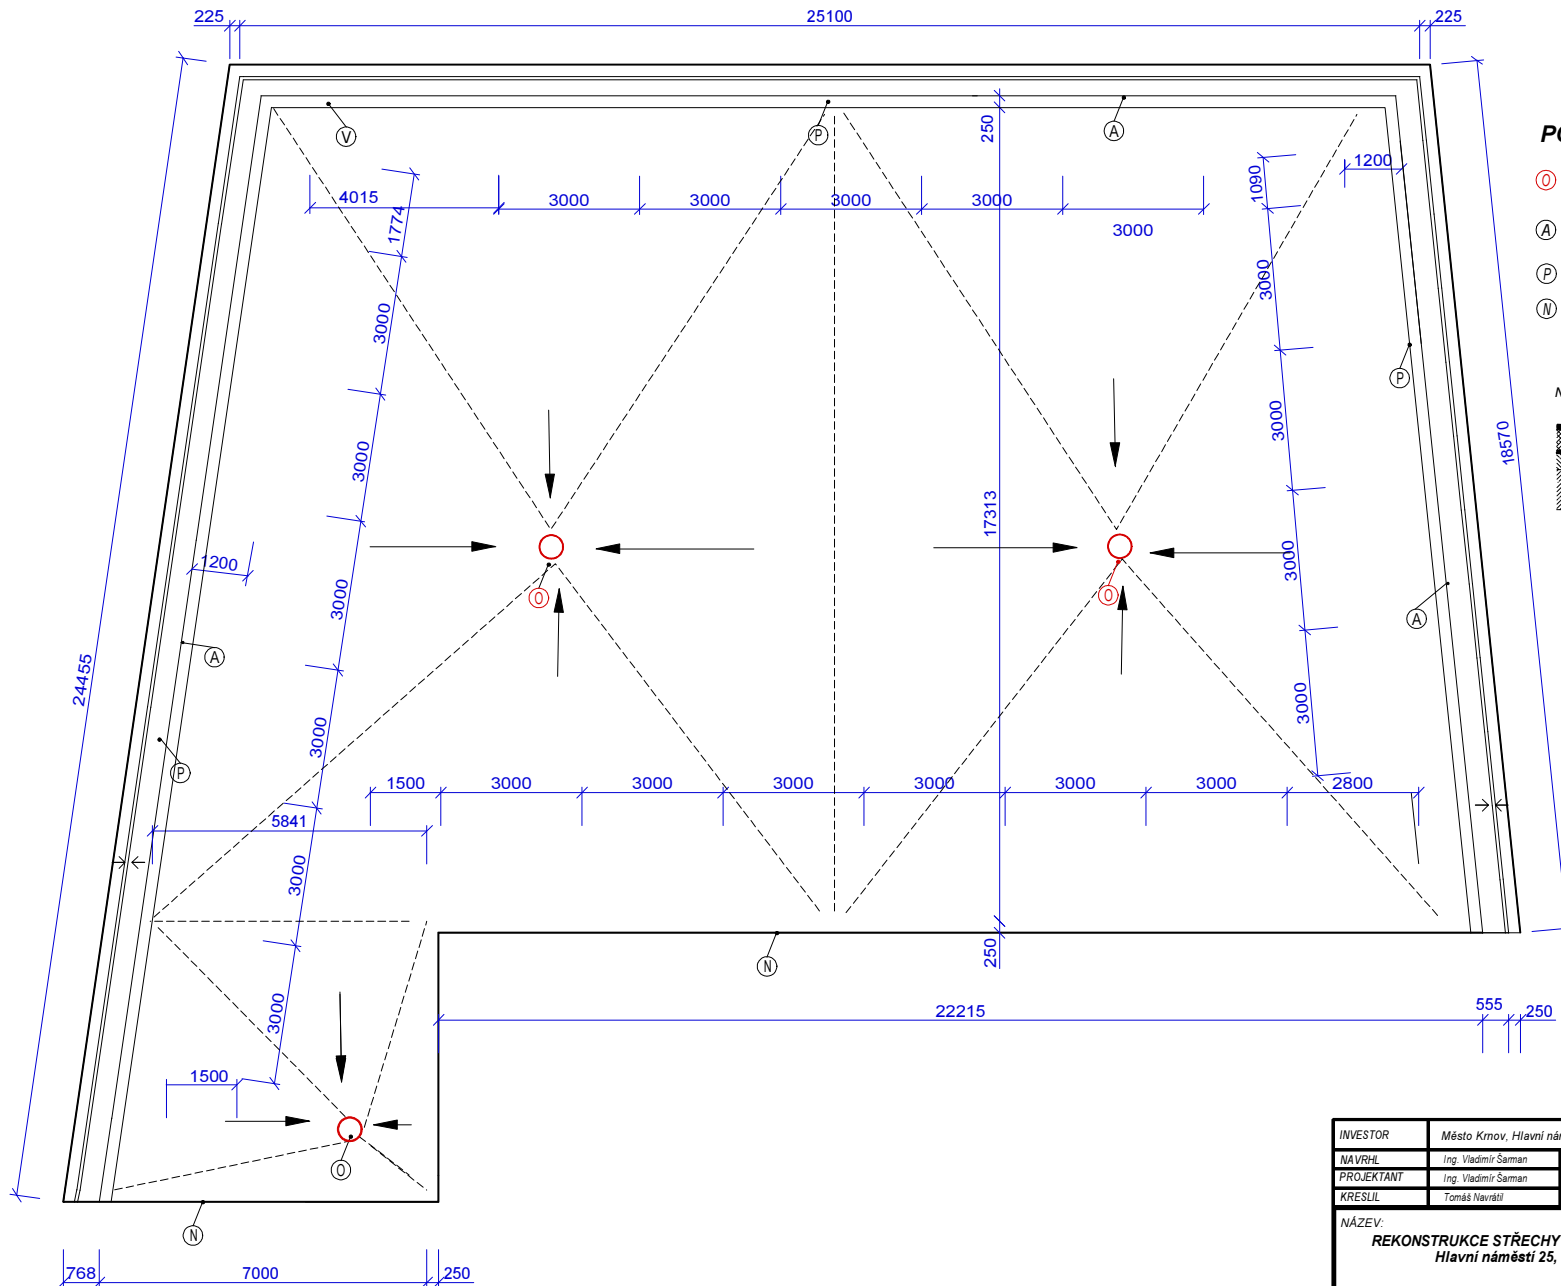

POZNÁMKY

- (O) STŘEŠNÍ VTOKY OPATŘENÉ OCHRANNÝM KOŠEM
- (A) ATIKA
- (P) OPLECHOVÁNÍ OKRAJOVÉ ČÁSTI
- (N) NAPOJENÍ NA STÁVAJÍCÍ KONSTRUKCI

NAVRHOVANÁ SKLADBA (VAR. 1)

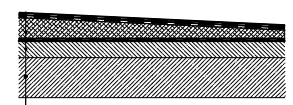

- HYDROIZOLAČNÍ PÁS Z SBS MODIFIKOVANÉHO ASFALTU S NOSNOU VLOŽKOU Z PES ROHOŽE tl. 5.2mm
- SAMOLEPIČÍ ASFALTOVÝ PÁS Z SBS MODIFIKOVANÉHO ASFALTU S NOSNOU VLOŽKOU ZE SKLENĚNÉ TKANINY tl. 3.0mm
- SPÁDOVÁ TEPELNĚ (IZOL. VRSTVA(3%)) DESKY Z PĚNOVÉHO SAMOZHAŠIVÉHO A STABILIZOVANÉHO POLYSTYRENU, tl. min. 120mm (160-240)
- HYDROIZOLAČNÍ PÁS Z SBS MODIFIKOVANÉHO ASFALTU S NOSNOU VLOŽKOU Z AL. FOLIE KAŠÍROVANÉ SKLENĚNÝMI VLÁKNY tl. 4.0mm
- ASFALTOVÁ PENETRAČNÍ EMULZE DEKPRIMER
- BETONOVÁ MAZANINA Z LEHČENÉHO BETONU
- NOSNÁ ŽELEZOBETONOVÁ KONSTRUKCE



INVESTOR	Město Kmov, Hlavní nám. 1, 794 01 Kmov	Ing. Vladimír Šaman autorizovaný inženýr
NAVRHL	Ing. Vladimír Šaman	
PROJEKTANT	Ing. Vladimír Šaman	ČSA 39, 794 01 Kmov
KRESLIL	Tomáš Navrátil	tel.: 777 303 690
NÁZEV:		IČO : 18114911
REKONSTRUKCE STŘECHY DROGERIE TETA		
Hlavní náměstí 25, Kmov		
OBSAH:		DATUM: 06/2014
PŮDORYS STŘECHY- NAVRHOVANÁ SKLADBY STŘECHY		ÚČEL: TECHNICKÁ POMOC
		ZAKÁZKA Č.:
		MERITKO: 1 : 100
		ČÍSLO VÝKRESU: F 04