


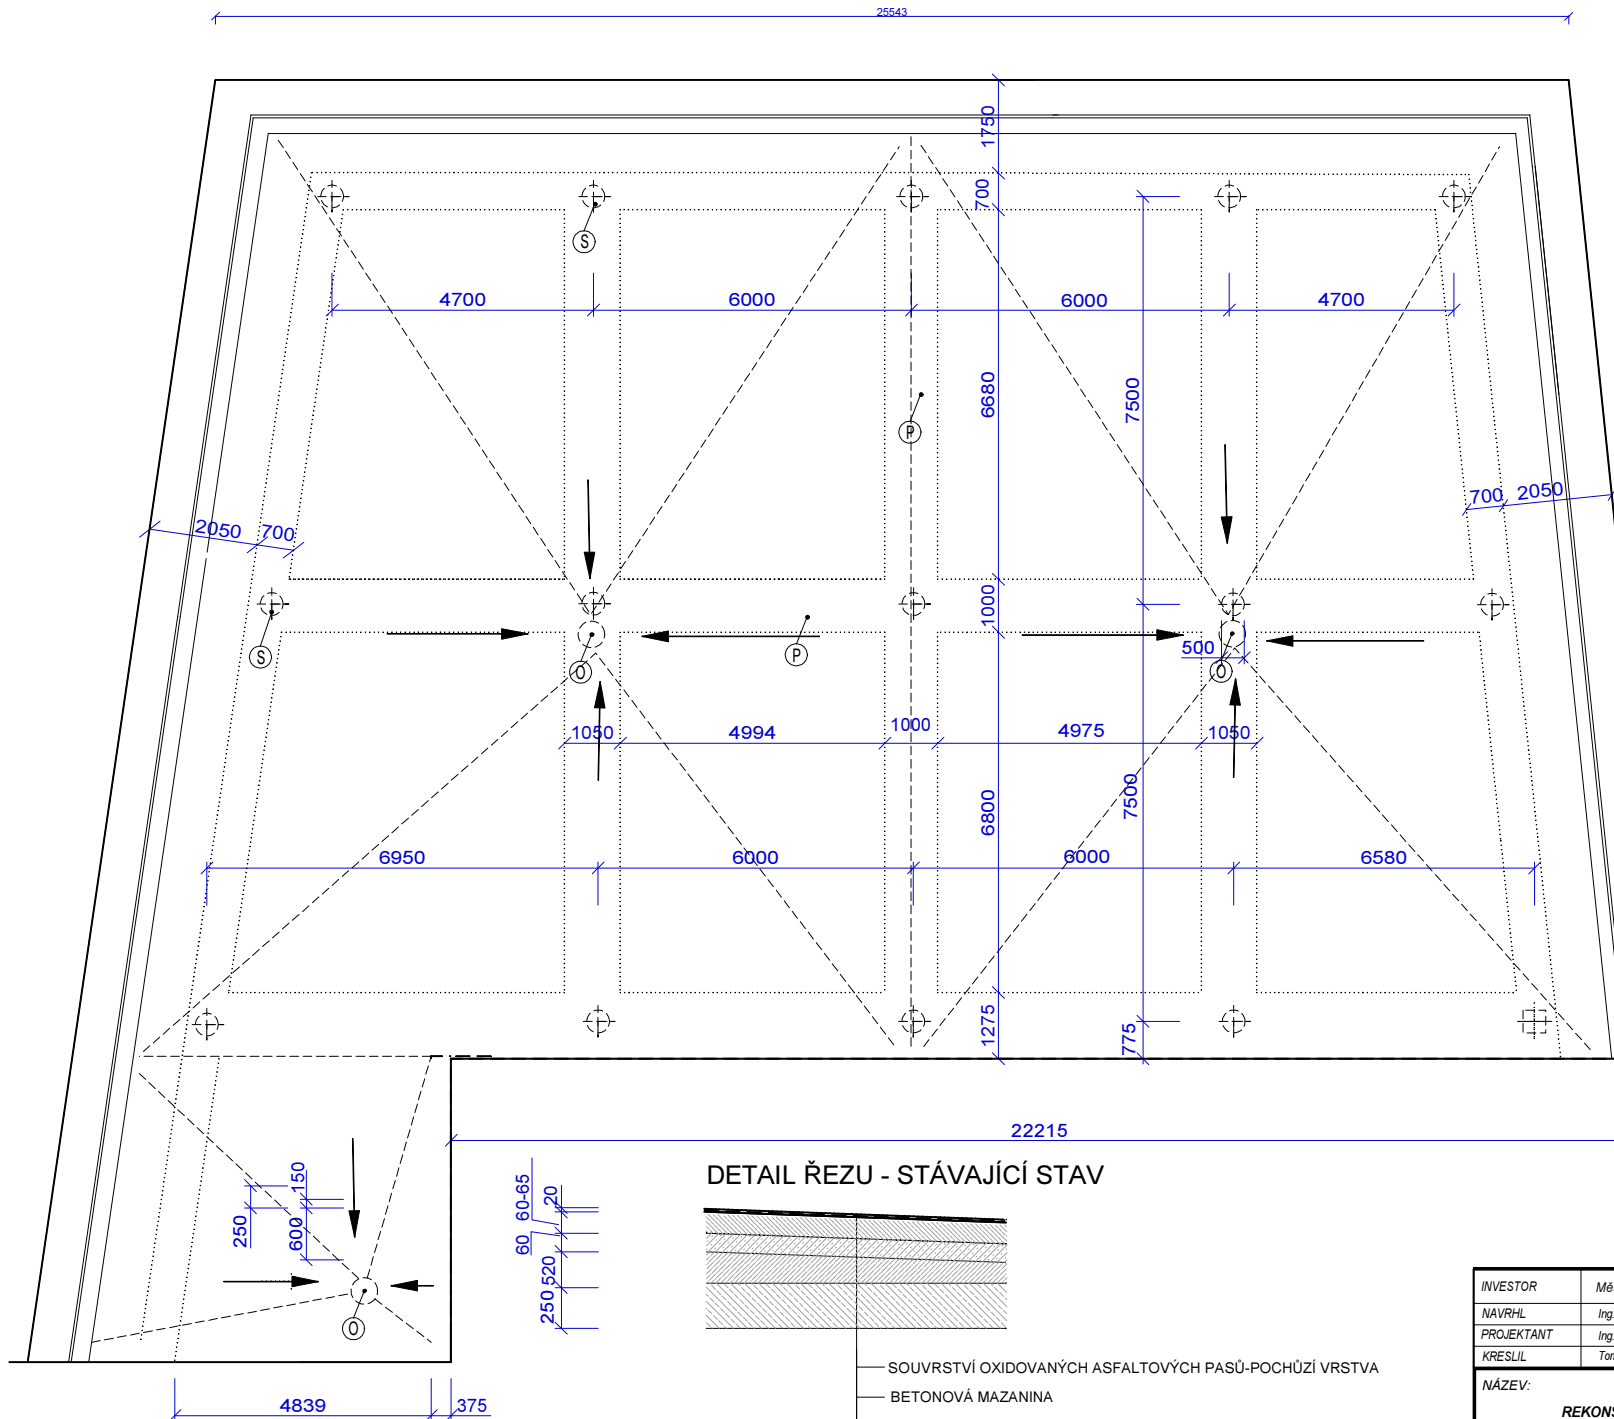

POZNÁMKY


- (O) STŘEŠNÍ VTOKY, SVODY UVNITŘ OBJEKTU
- (P) NOSNÝ VODOROVNÝ SYSTÉM
MONOLITICKÉ ŽB PRŮVLAKY
- (S) SYSTÉM NOSNÝCH ŽB MONOLITICKÝCH SLOUPŮ

LEGENDA MATERIÁLU

- SPÁDOVÁ VRSTVA
- PLYNOSILIKÁTOVÉ TVÁRNICE
- ŽELEZOBETON (STROPNÍ KCE.)
- BETON PROSTÝ C 20/25
- HYDROIZOLACE



DETAIL ŘEZU - STÁVAJÍCÍ STAV

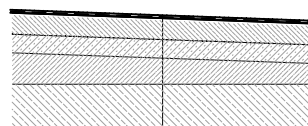

- SOUVRSTVÍ OXIDOVANÝCH ASFALTOVÝCH PASŮ-POCHŮZÍ VRSTVA
- BETONOVÁ MAZANINA
- PLYNOSILIKÁTOVÉ TVÁRNICE
- SPÁDOVÁ VRSTVA ZE ŠKVÁRY A JEMNÉHO ŠTĚRKU
- NOSNÁ ŽELEZOBETONOVÁ STROPNÍ KONSTRUKCE

INVESTOR	Město Krnov, Hlavní nám. 1, 794 01 Krnov	Ing. Vladimír Šarman autORIZOVANÝ INŽENÝR
NAVRHL	Ing. Vladimír Šarman	
PROJEKTANT	Ing. Vladimír Šarman	
KRESLIL	Tomáš Navrátil	
NÁZEV:	REKONSTRUKCE STŘECHY DROGERIE TETA Hlavní náměstí 25, Krnov	
OBSAH:	KONSTRUKČNÍ SYSTÉM	
DATUM:	06/2014	
ÚČEL:	TECHNICKÁ POMOC	
ZAKÁZKA Č.:		
MĚŘÍTKO:	1:100	ČÍSLO VÝKRESU: F 02

ČSA 39, 794 01 Krnov
tel.: 777 303 690
IČO: 18114911